



Kreis Coesfeld Katasteramt

Friedrich-Ebert-Straße 7
48653 Coesfeld


Anlage 1 zur Vorlage 079/2016

Auszug aus dem Liegenschaftskataster

Flurkarte NRW 1:2000

Flurstück: 125/1
Flur: 34
Gemarkung: Nottuln
Burgstraße 15, Nottuln


Erstellt: 12.05.2016
Zeichen:

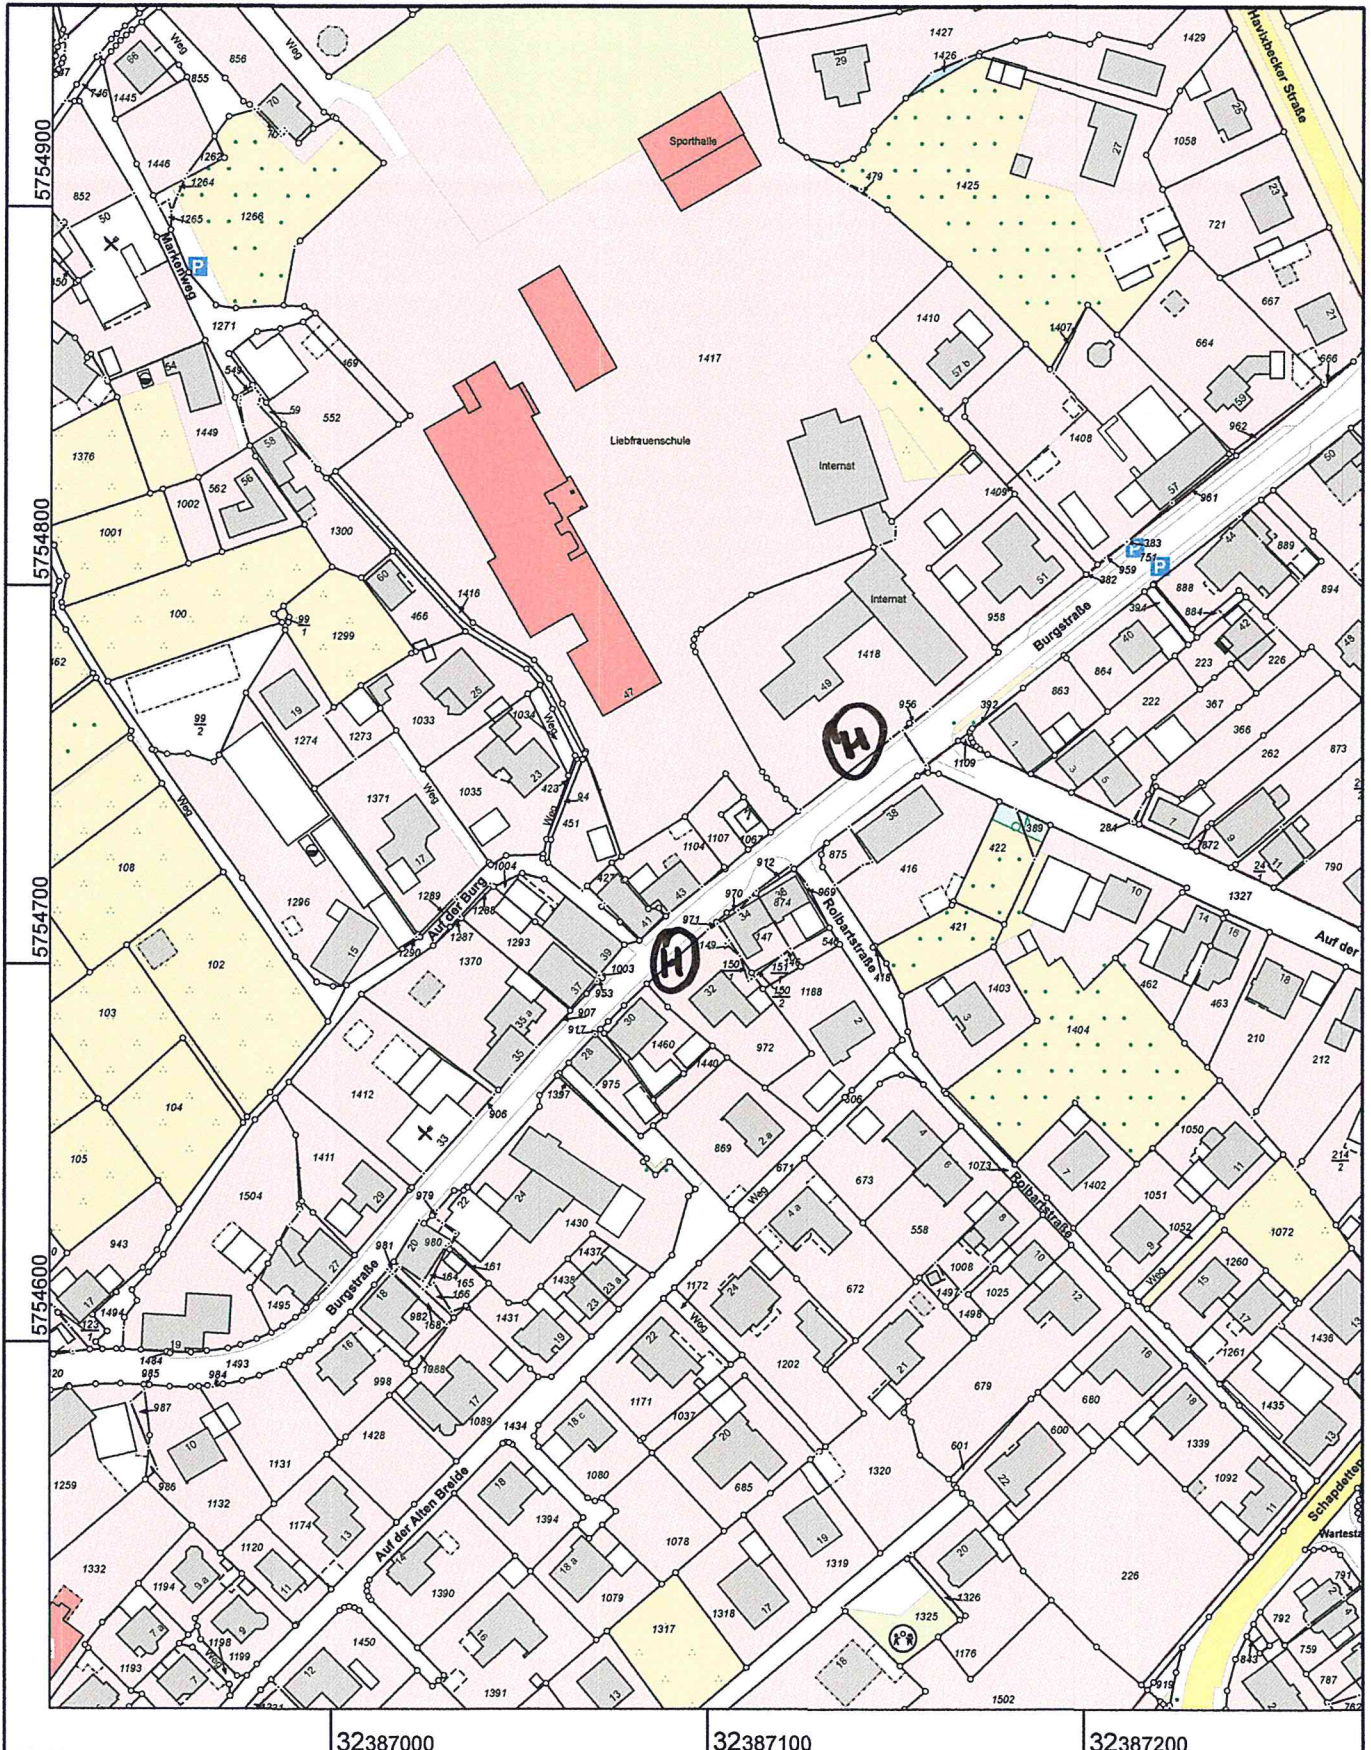

Maßstab 1 : 2000

20 40 60 80 100 Meter

© Kreis Coesfeld

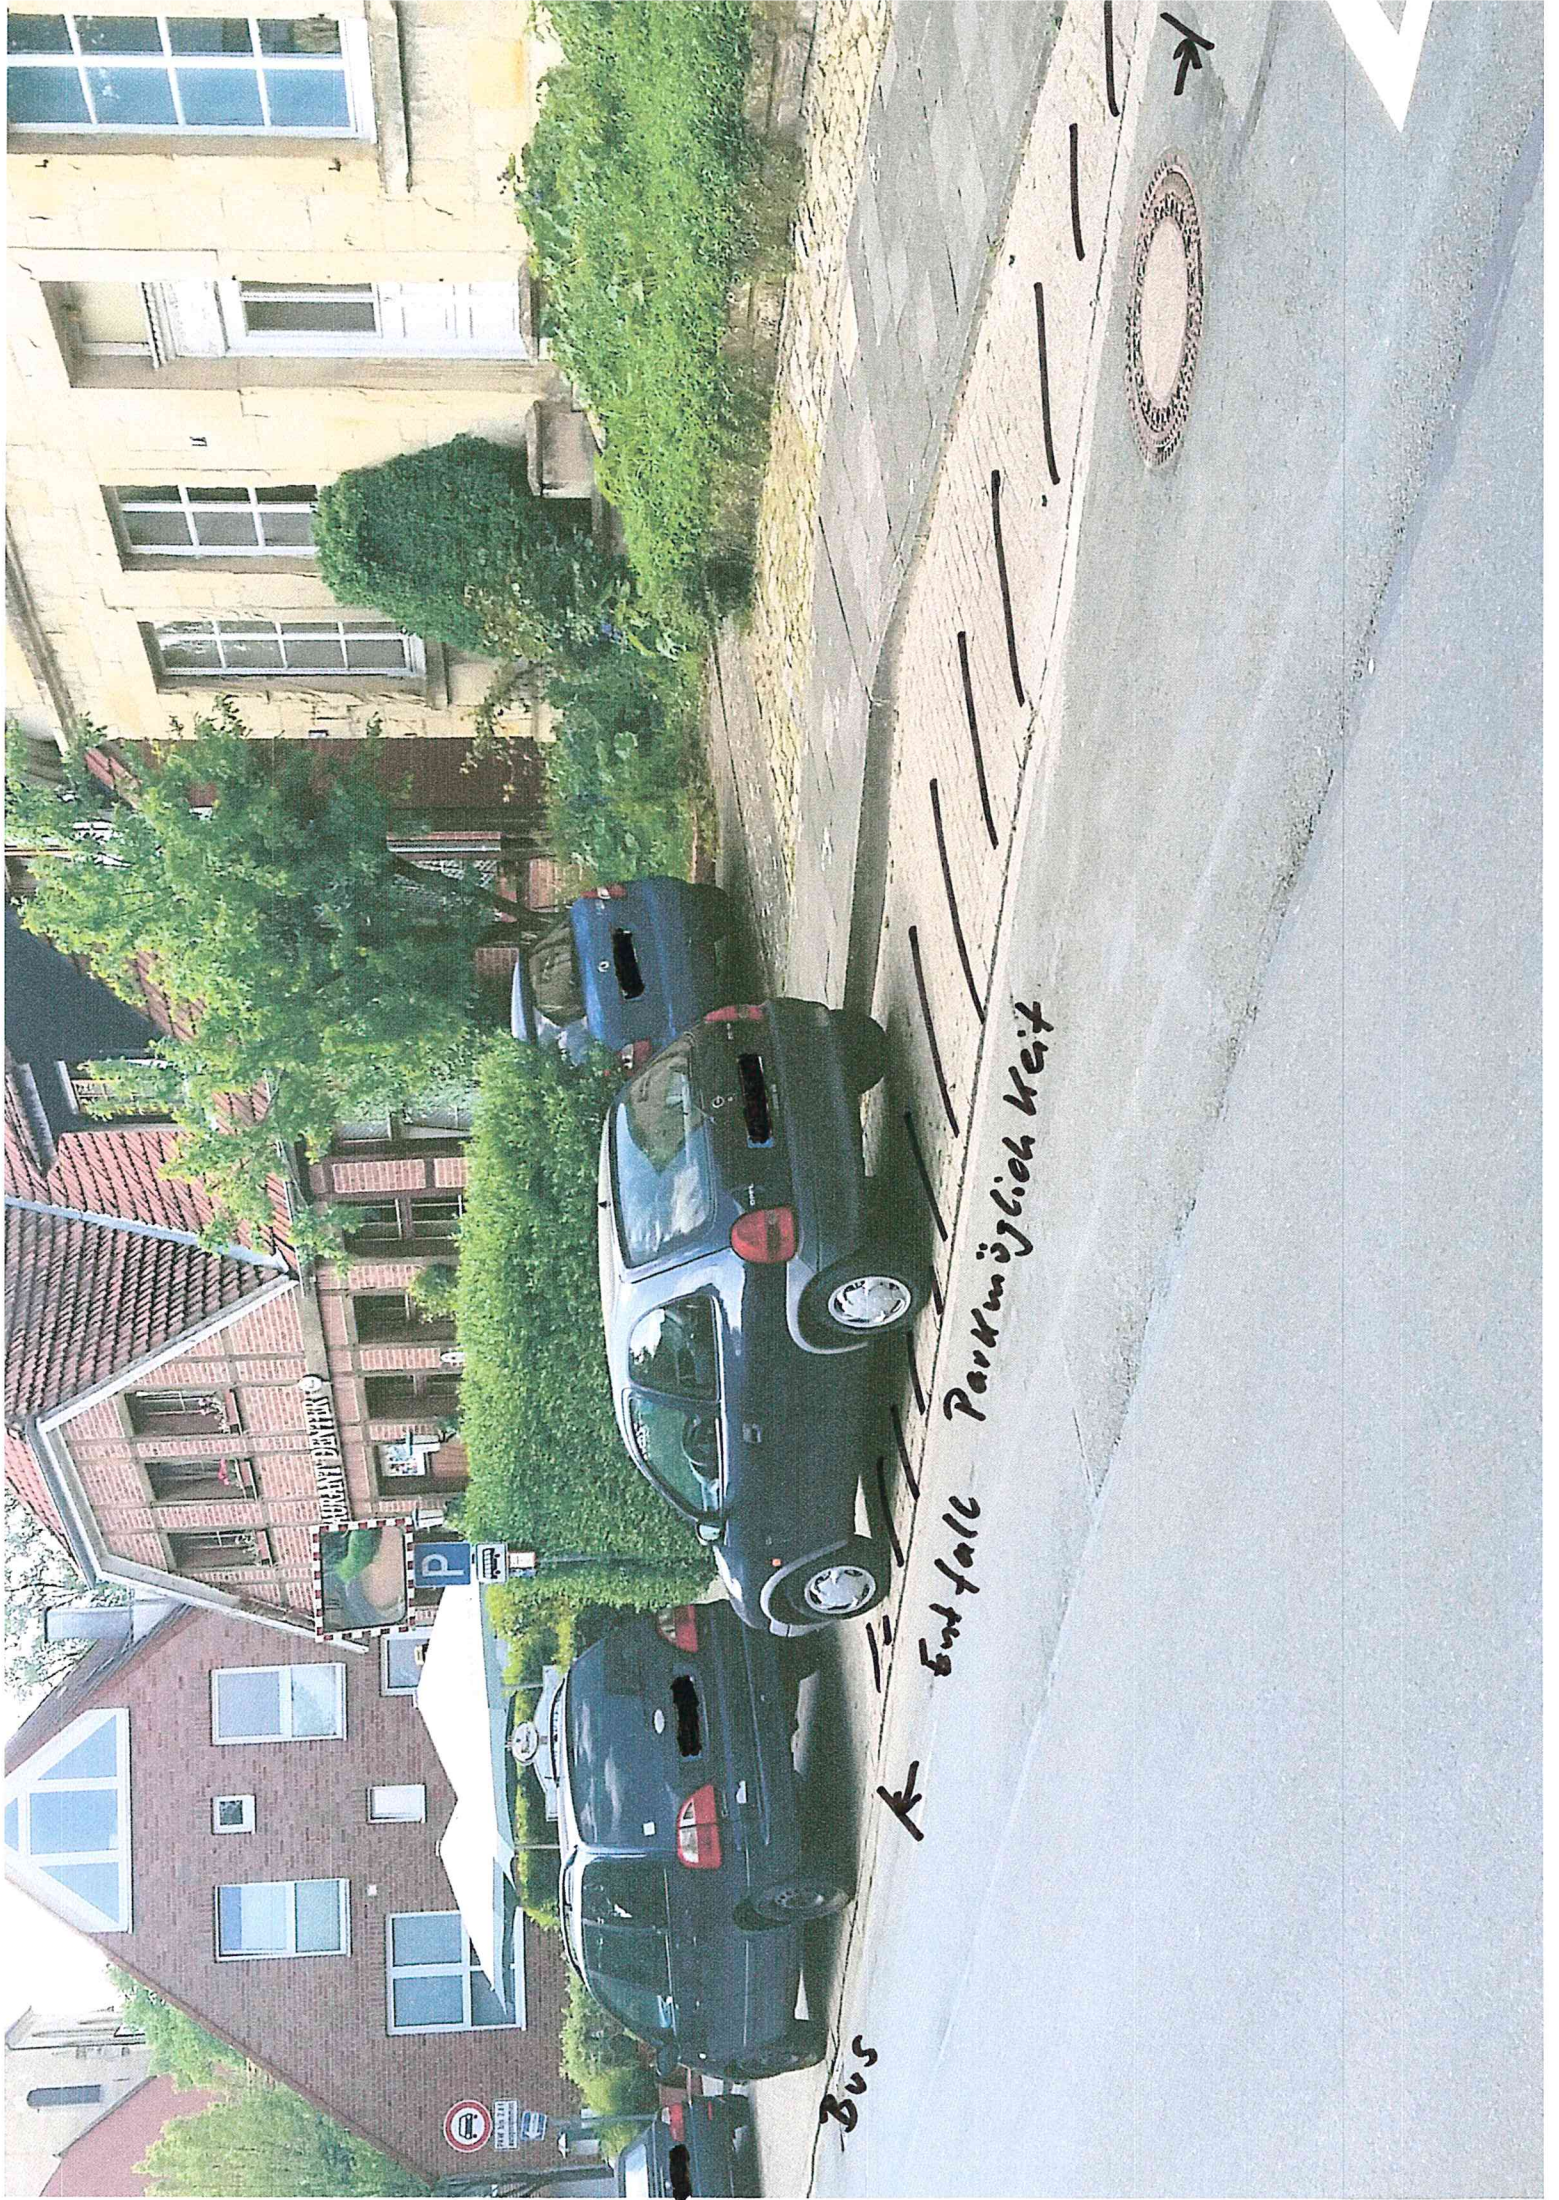

Entfall von zwei Parkplätzen





Einmündungsbereich - Übersicht



Versetzen von Pollern und Verkehrszeichen