



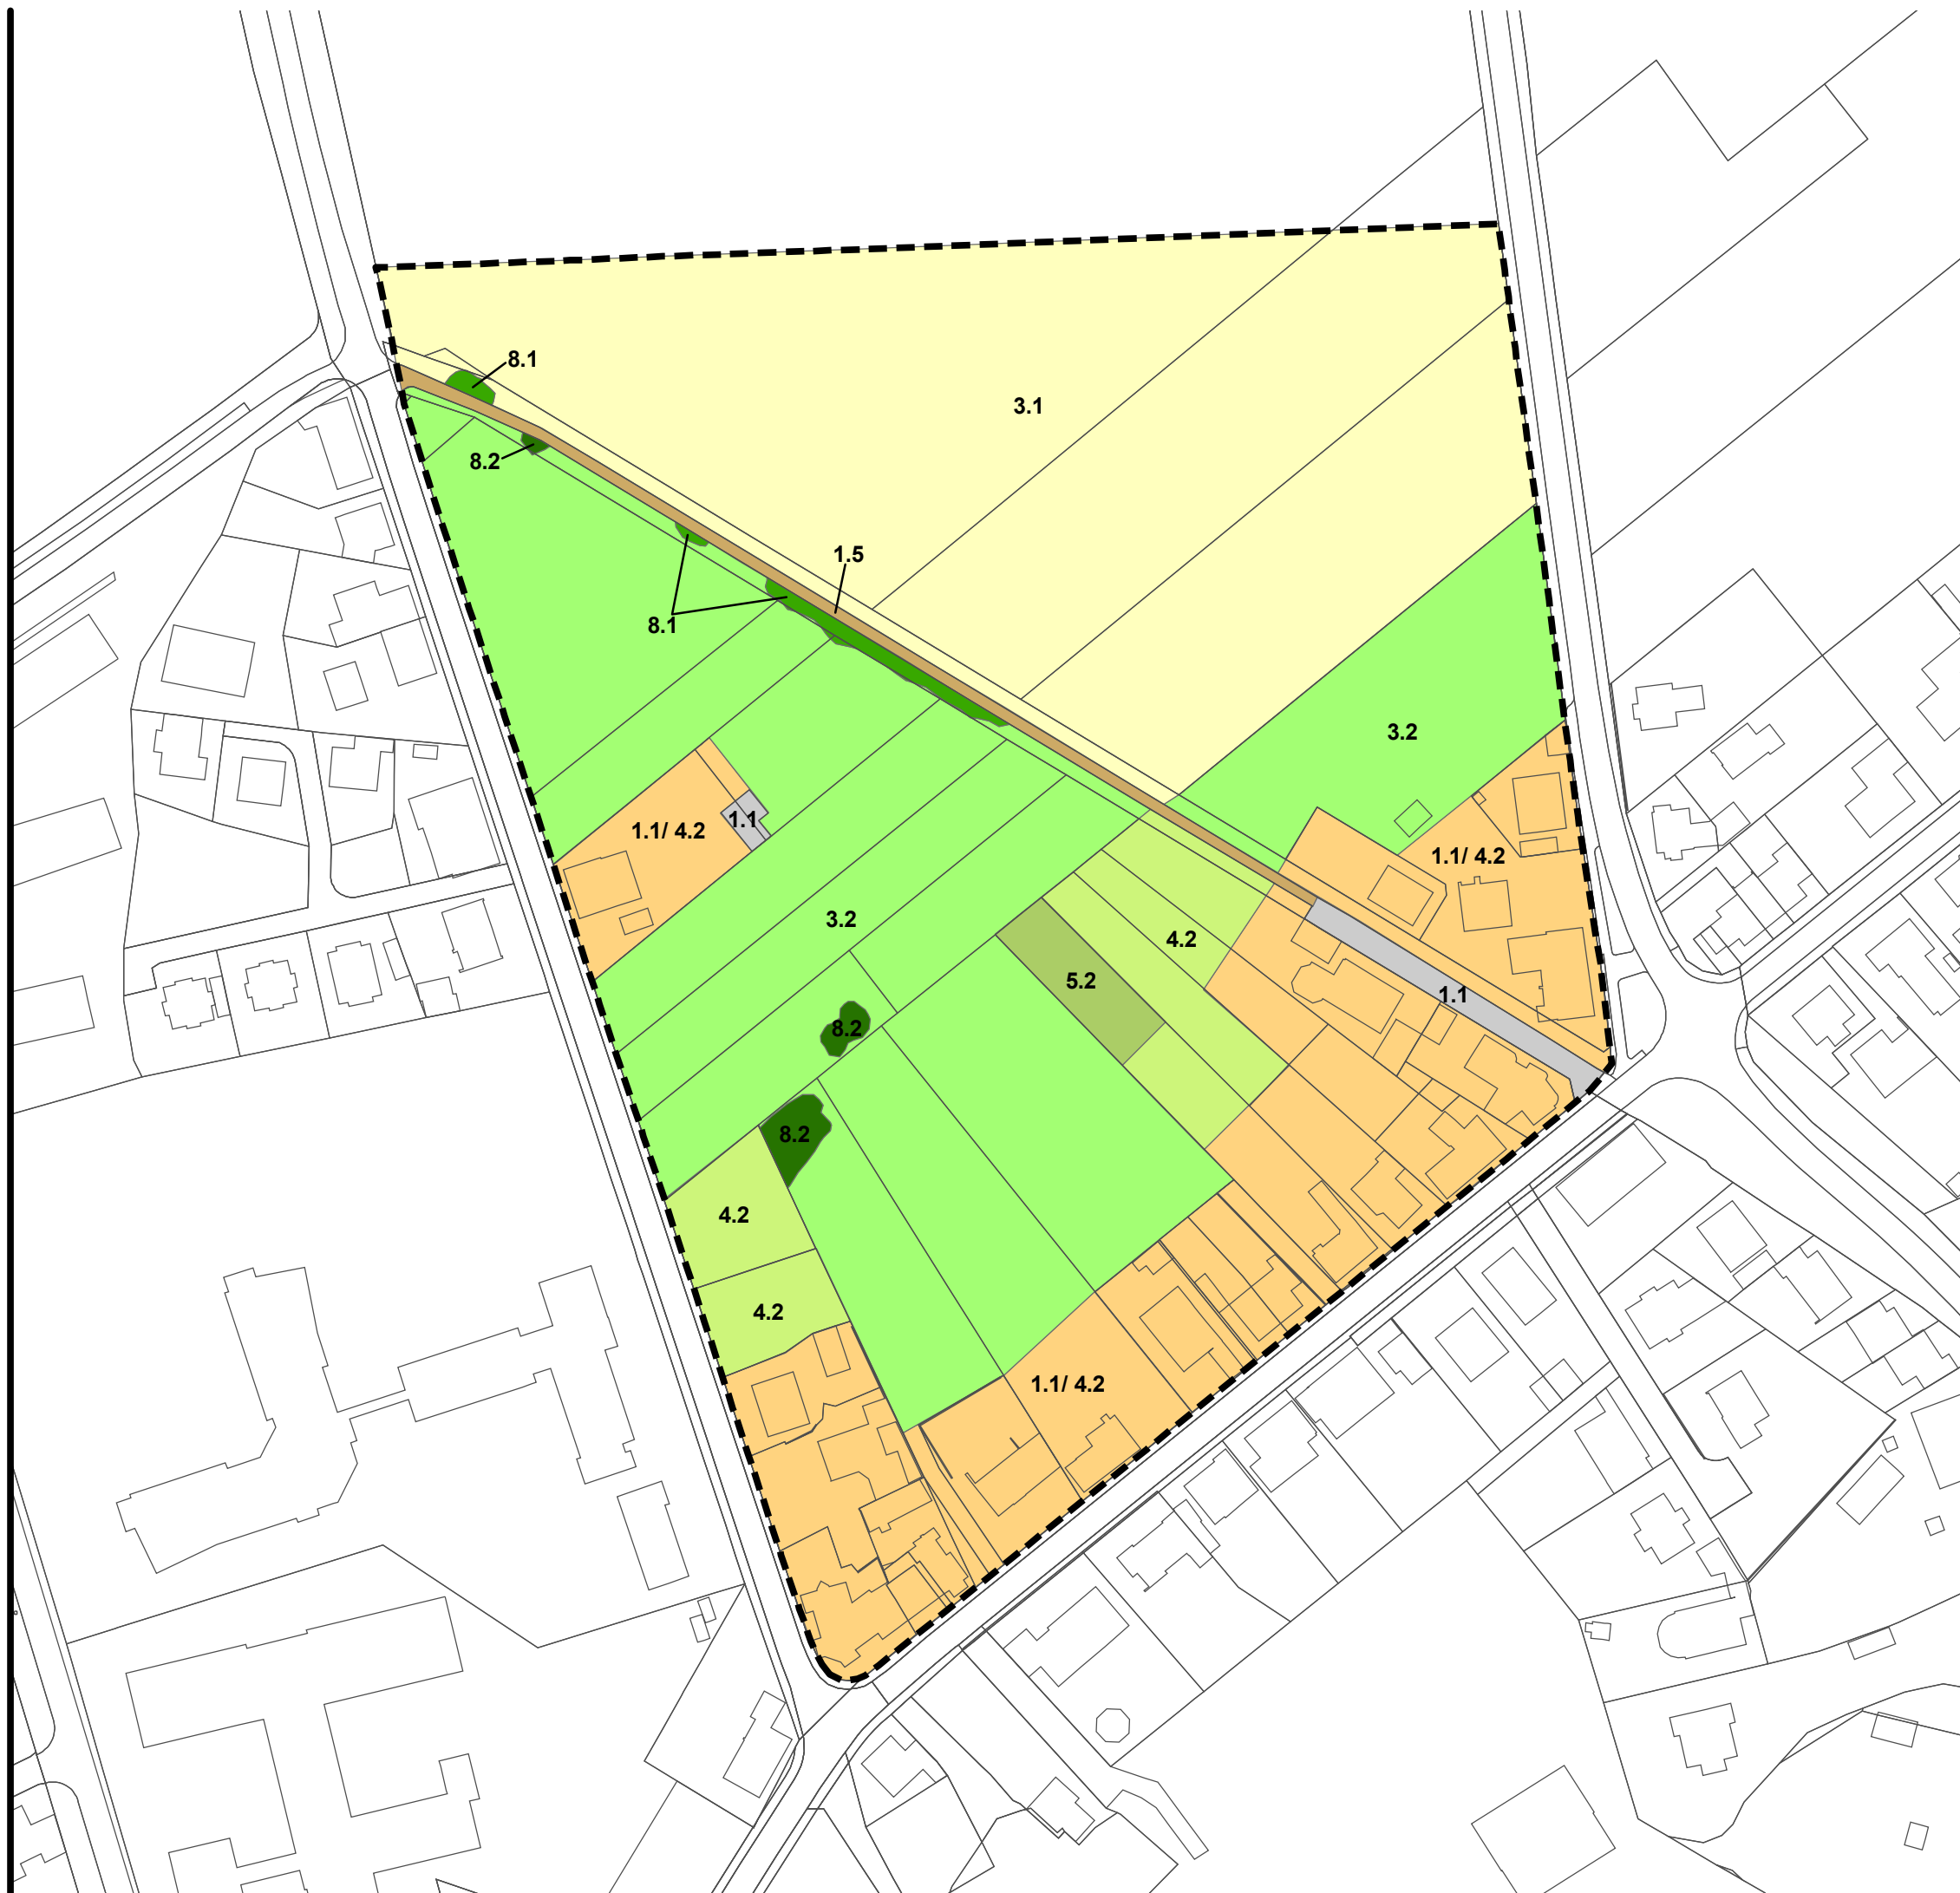

- 1.1/ 4.2 Siedlungsraum, Bestand
- 1.1 versiegelte Flächen
- 1.5 Feldweg
- 3.1 Acker
- 3.2 Intensivgrünland
- 4.2 Garten, strukturreich
- 5.2 Brache, 5-15 Jahre
- 8.1 Gebüsch, Feldgehölz
- 8.2 Baumgruppe

 Geltungsbereich B-Plan Nr. 134

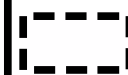

Umweltbericht zum B-Plan Nr. 134 "Nottuln Nord", Gemeinde Nottuln

Projekt

Biotoptypen/ Bestand

Thema

ökoplan.
Bredemann und Fehrmann

Savignystraße 59
45147 Essen
Telefon 0201.62 30 37
Telefax 0201.64 30 11
info@oekoplan-essen.de
www.oekoplan-essen.de

Gemeinde Nottuln			
Auftraggeber			
Maßstab	1 : 1.500	Bearbeiter	oey
Projekt-Nr.	1013	Datum	Juni 2016
Karten-Nr.	1	Unterschrift	