





72. Änderung des Flächennutzungsplanes der Gemeinde Nottuln

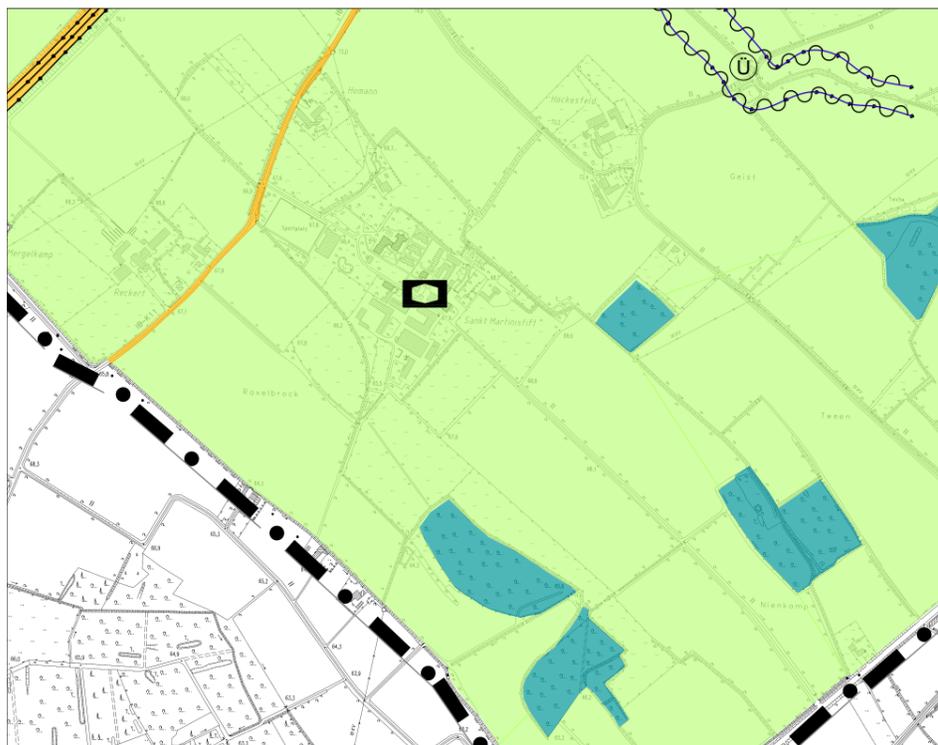

ALT

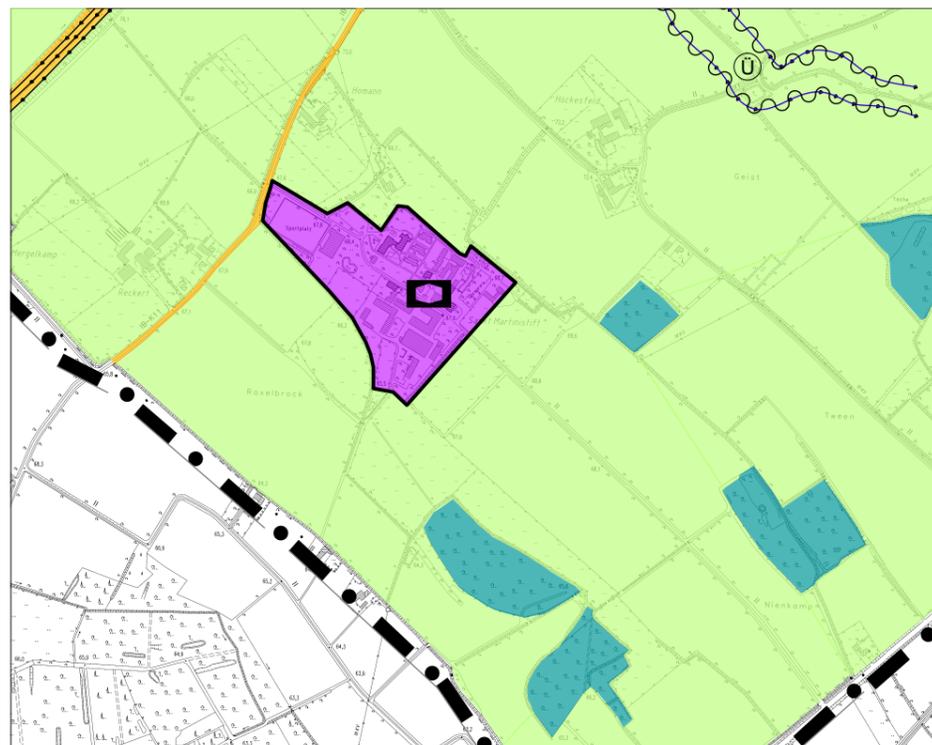

NEU

Maßstab 1:15.000

Zeichenerklärung

-  Fläche für Landwirtschaft
-  Waldfläche
-  Fläche für den Gemeinbedarf
-  überörtliche Verkehrsflächen
-  Überschwemmungsgebiet

-  Geltungsbereich FNP
-  Geltungsbereich 72. Änderung

Zweckbestimmung von Einrichtungen und Anlagen

-  soziales



Übersichtskarte ohne Maßstab

Stand: Okt. 2016

Verfahren

Die frühzeitige Beteiligung der Öffentlichkeit hat gem. § 3 Abs. 1 BauGB vom 15.08.2011 bis einschließlich 14.09.2011 durch öffentliche Auslegung mit Gelegenheit zur Äußerung und Erörterung stattgefunden. Die Auslegung wurde am 14.07.2011 ortsüblich bekannt gemacht.

Nottuln, den _____
Bürgermeisterin

Dieser Plan hat mit Begründung gem. § 3 Abs. 2 BauGB einen Monat in der Zeit vom 03.11.2016 bis einschließlich 02.12.2016 öffentlich ausgelegt. Die Auslegung wurde am 27.10.2016 ortsüblich bekannt gemacht.

Nottuln, den _____
Bürgermeisterin

Der Rat der Gemeinde Nottuln hat gem. § 3 BauGB am XX.XX.201X über die eingegangenen Stellungnahmen entschieden diese 72. Änderung des Flächennutzungsplanes beschlossen und festgestellt.

Nottuln, den _____
Bürgermeisterin

Diese 72. Änderung des Flächennutzungsplanes ist gem. § 6 Abs. 1 BauGB mit Verfügung vom Az.: _____ genehmigt worden.

Münster, den _____
Bezirksregierung

Die Genehmigung dieser 72. Änderung des Flächennutzungsplanes ist gem. § 6 Abs. 5 BauGB am _____ ortsüblich bekannt gemacht worden. Mit dieser Bekanntmachung wird die Änderung wirksam.

Nottuln, den _____
Bürgermeisterin