


Anlage 1 zur VL 215/2016: Abgrenzung des Geltungsbereichs des künftigen Bebauungsplans Nr. 133 „Zwischen Pothhoff und Nonnenbach“

-  Abgrenzung des Geltungsbereichs
-  Bisherige Grenze des Geltungsbereichs (Nr. 133 „Beidseits Pothhoff“)

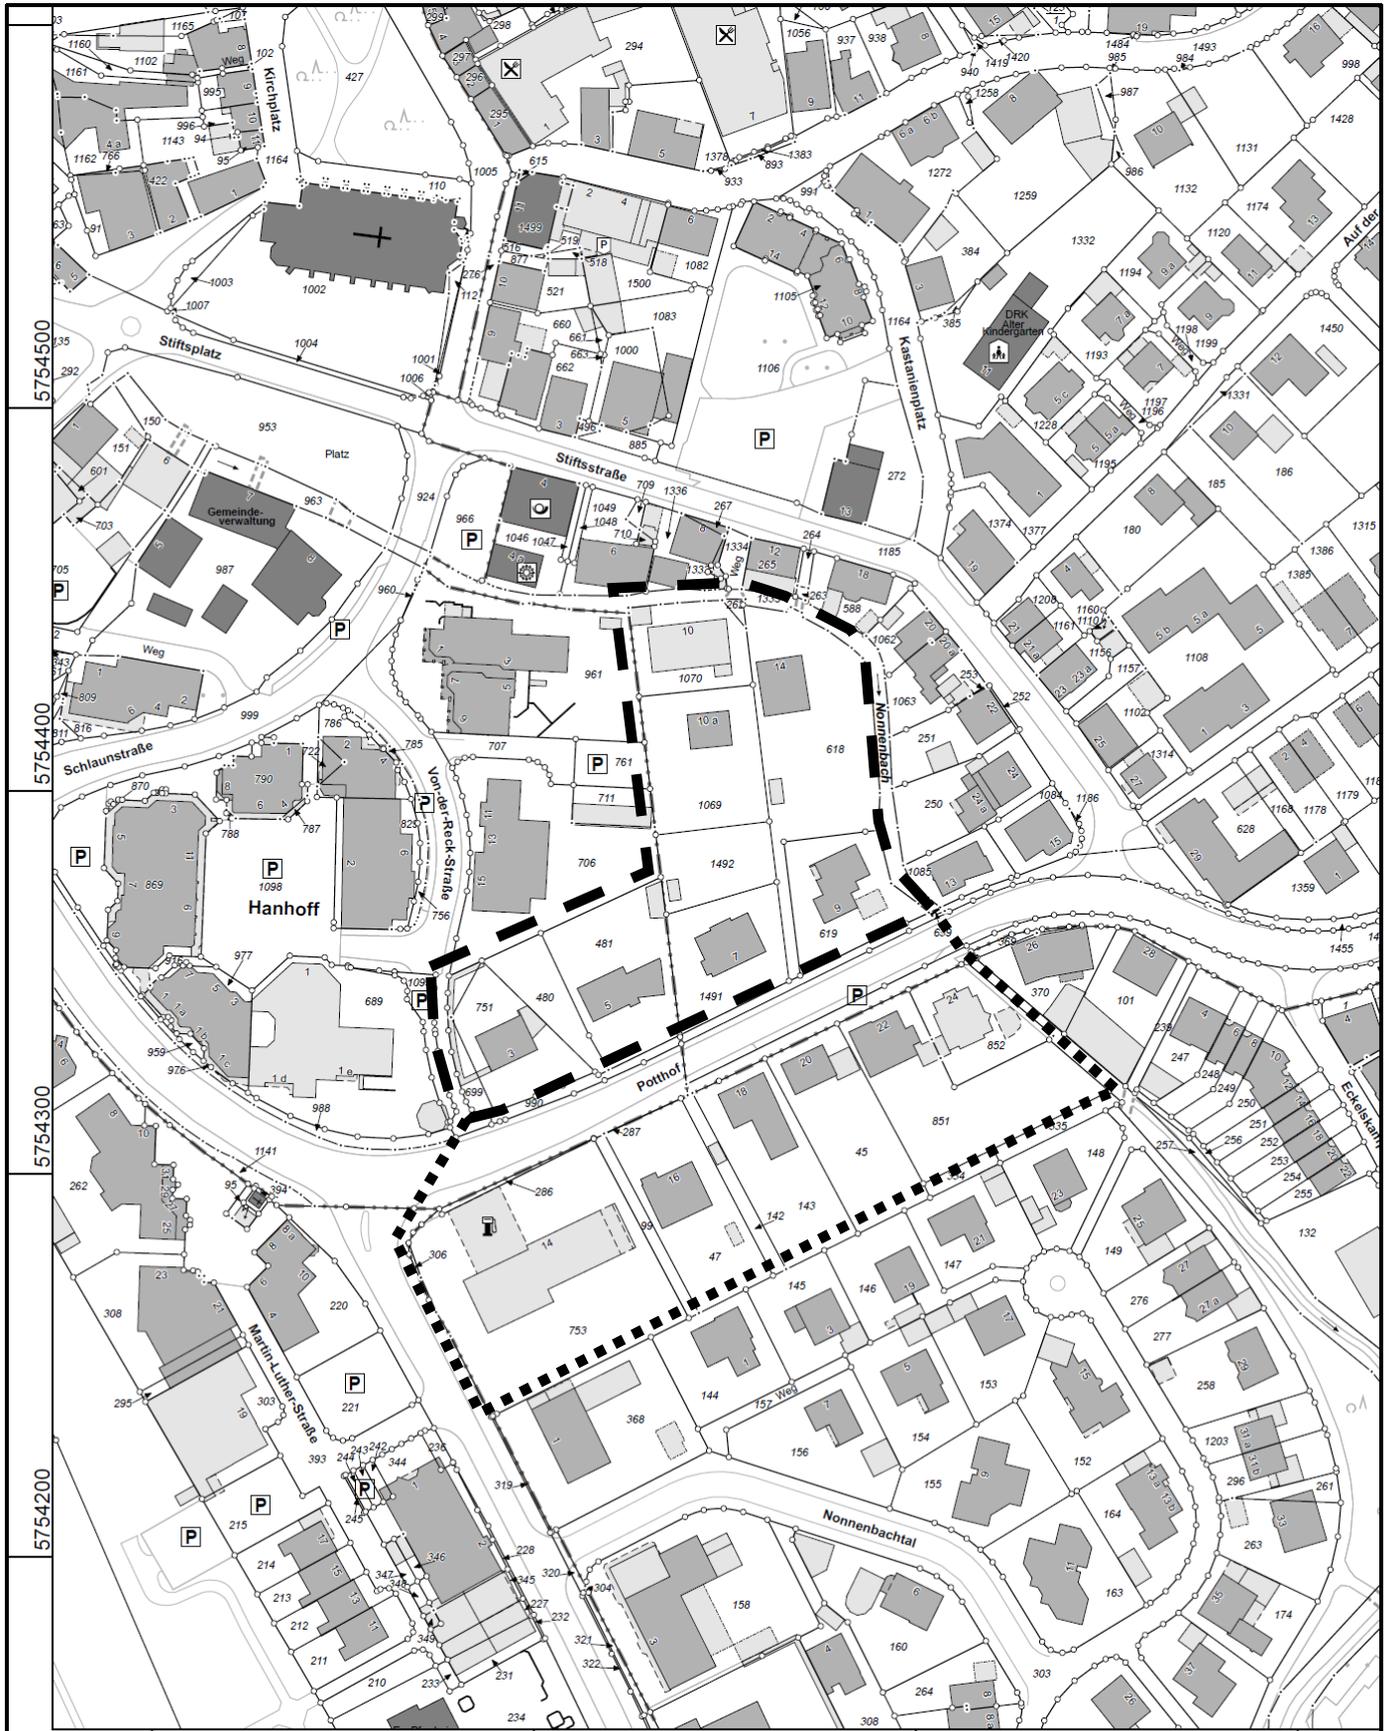


5754500
5754400
5754300
5754200

32386700

32386800

32386900

Maßstab 1 : 2000

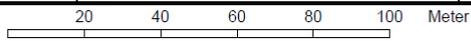

© Kreis Coesfeld