



Schnitt A-A
Bestand

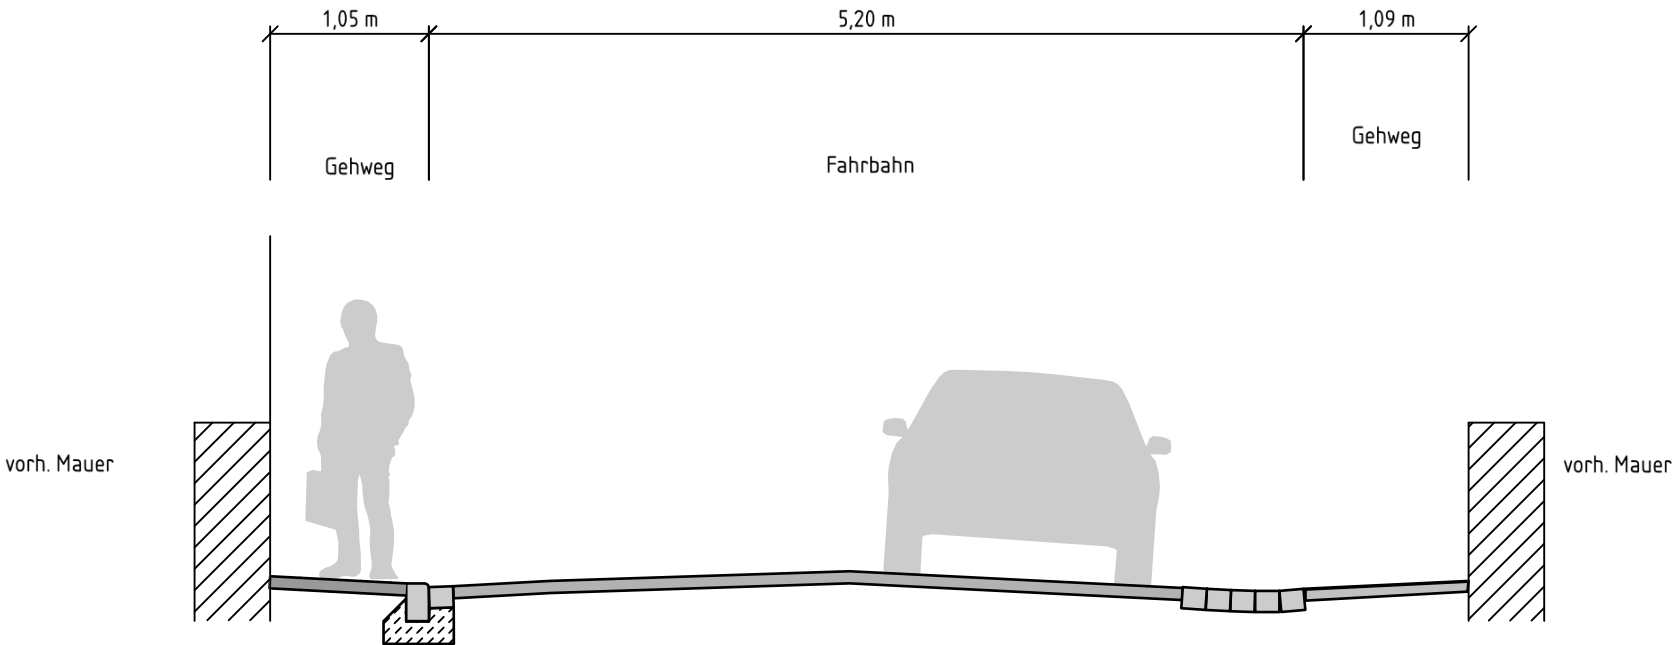

Planung

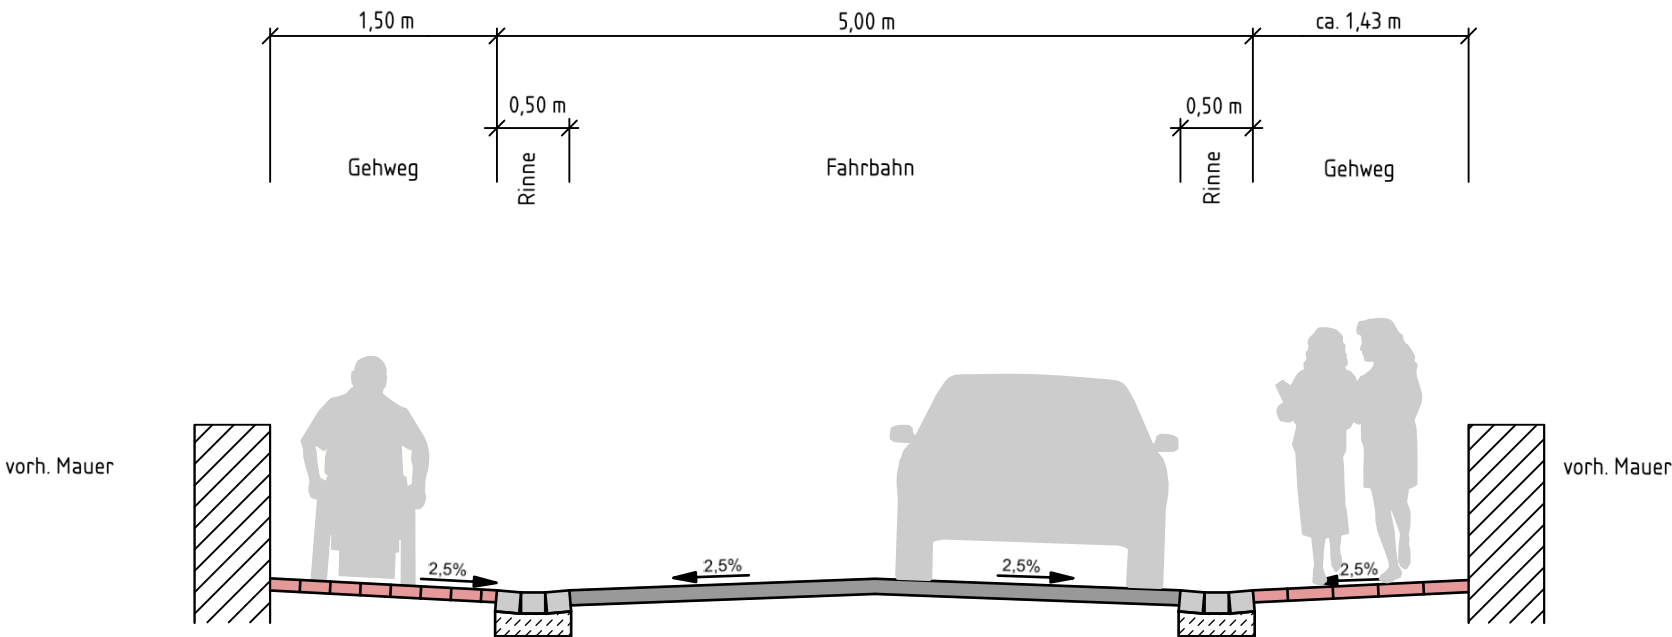

Twiaelf-Lampen-Hok



nts
Ingenieurgesellschaft mbH

Münster
48165 Münster, Hansestr. 63, Tel.: 02501/2760-0 Fax.: -33
Homepage: www.nts-plan.de eMail: info@nts-plan.de

Beratende Ingenieure & Stadtplaner
Vermessung Straßen- und Verkehrsplanung Bauleitung
Stadtplanung Landschaftspflege Siedlungswasserwirtschaft u. Wasserbau
Lärmschutz Verkehrstechnik Leitungsdokumentation

Straße : Nächstes Ort : Nottuln		Anlage : Blatt Nr.: 1 (3) Reg. Nr.:	
		Datum	Zeichen
barrierefreier Umbau Ortskern Nottuln		bearbeitet	Mai 2013 R. Suhre
		gezeichnet	Mai 2013 Henkenjohann
		geprüft	Mai 2013 R. Suhre
		Schauberschnitt A - A Maßstab 1 : 50	
Aufgestellt:			