



Fussweg im Bestand

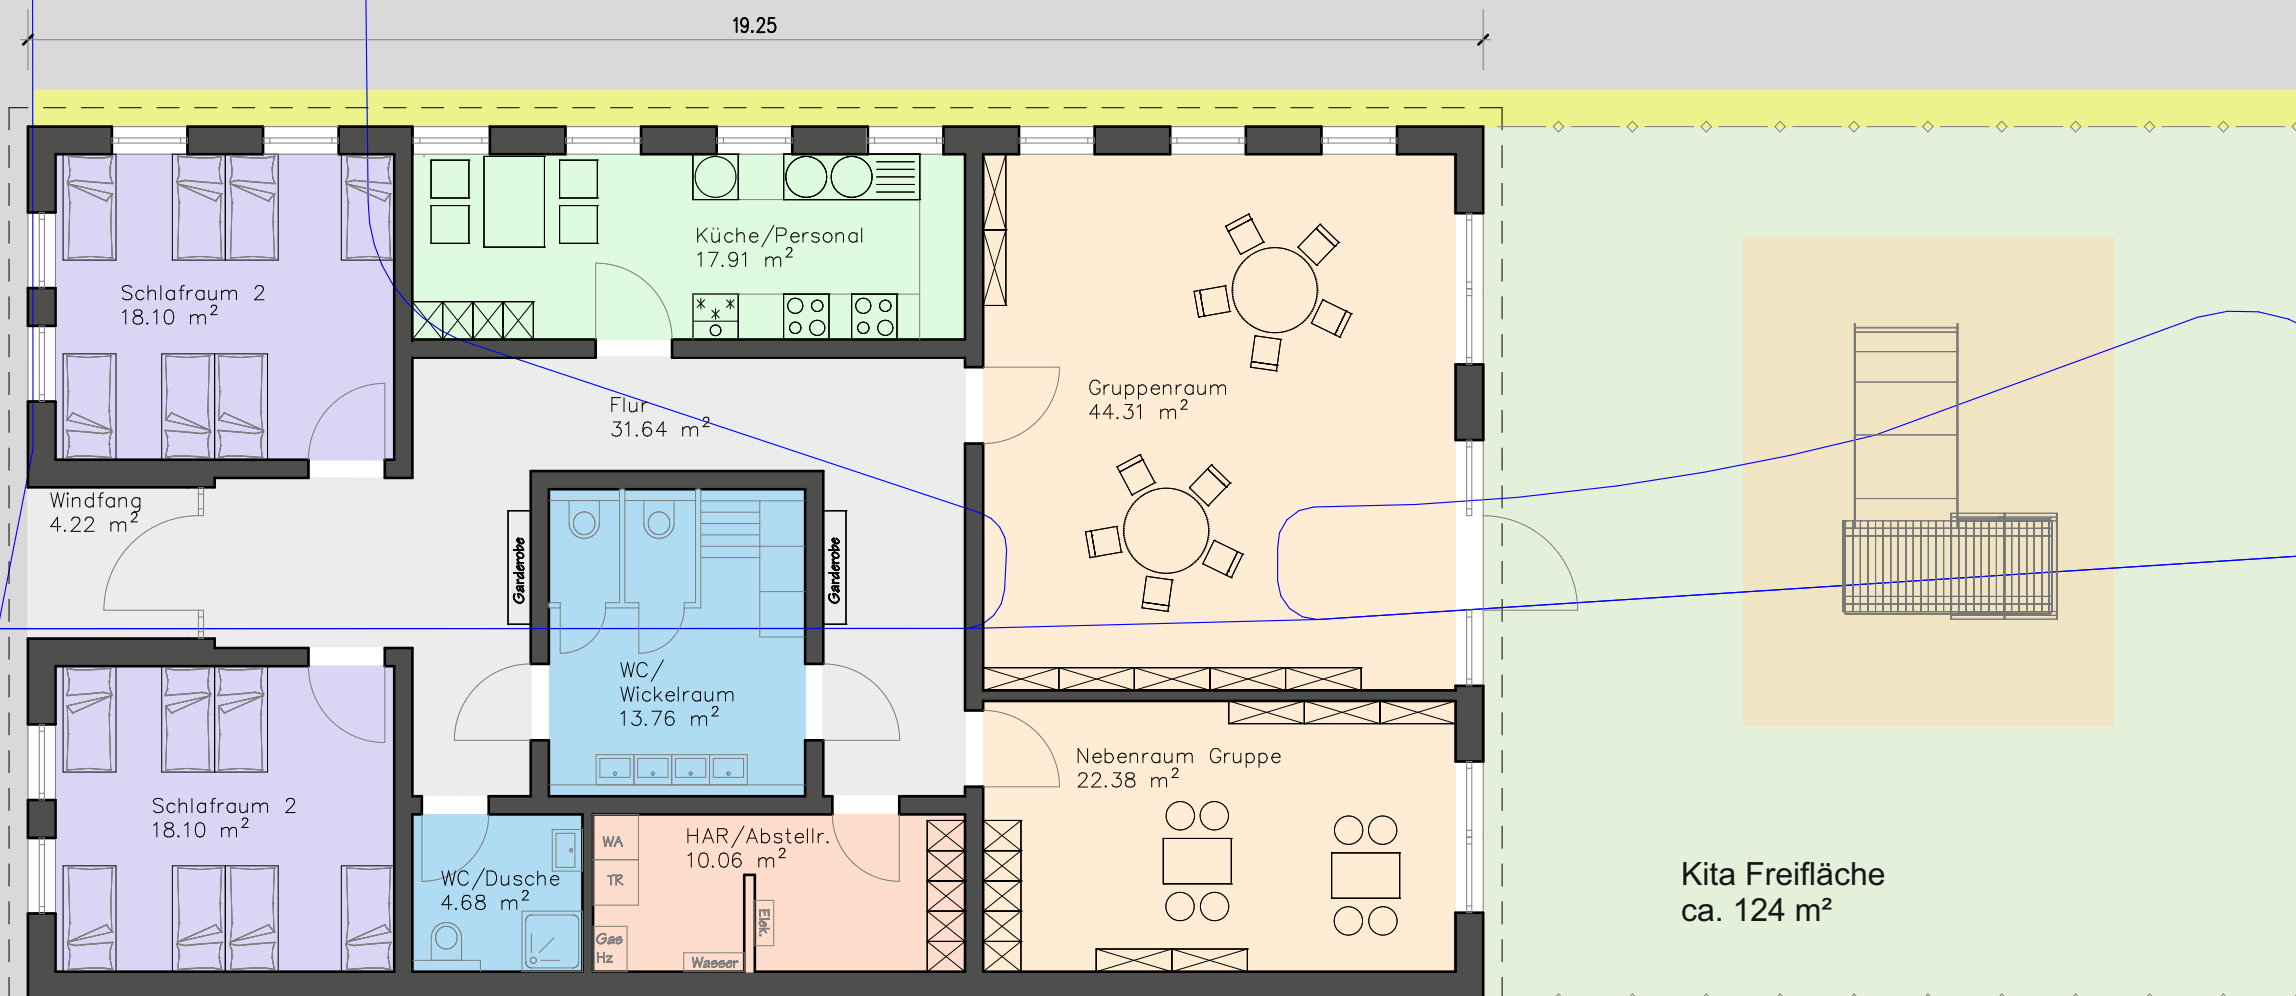

BGF
222.15 m²

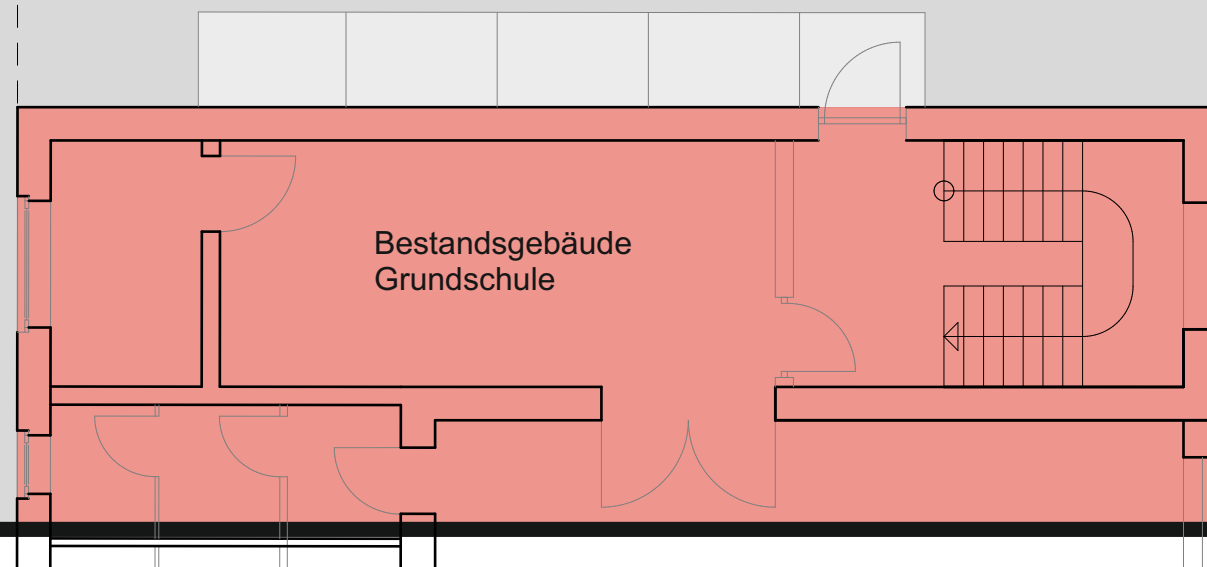

**GEMEINDE
NOTTULN**



Gebäudemanagement
Daruper Straße 12


**U3 KITA
GS Appelhülsen**

Schulstraße
48301 Nottuln

**Entwurf KITA
Appelhülsen**

Datum	FEB. 2017
Maßstab	1:100

Fussweg im Bestand

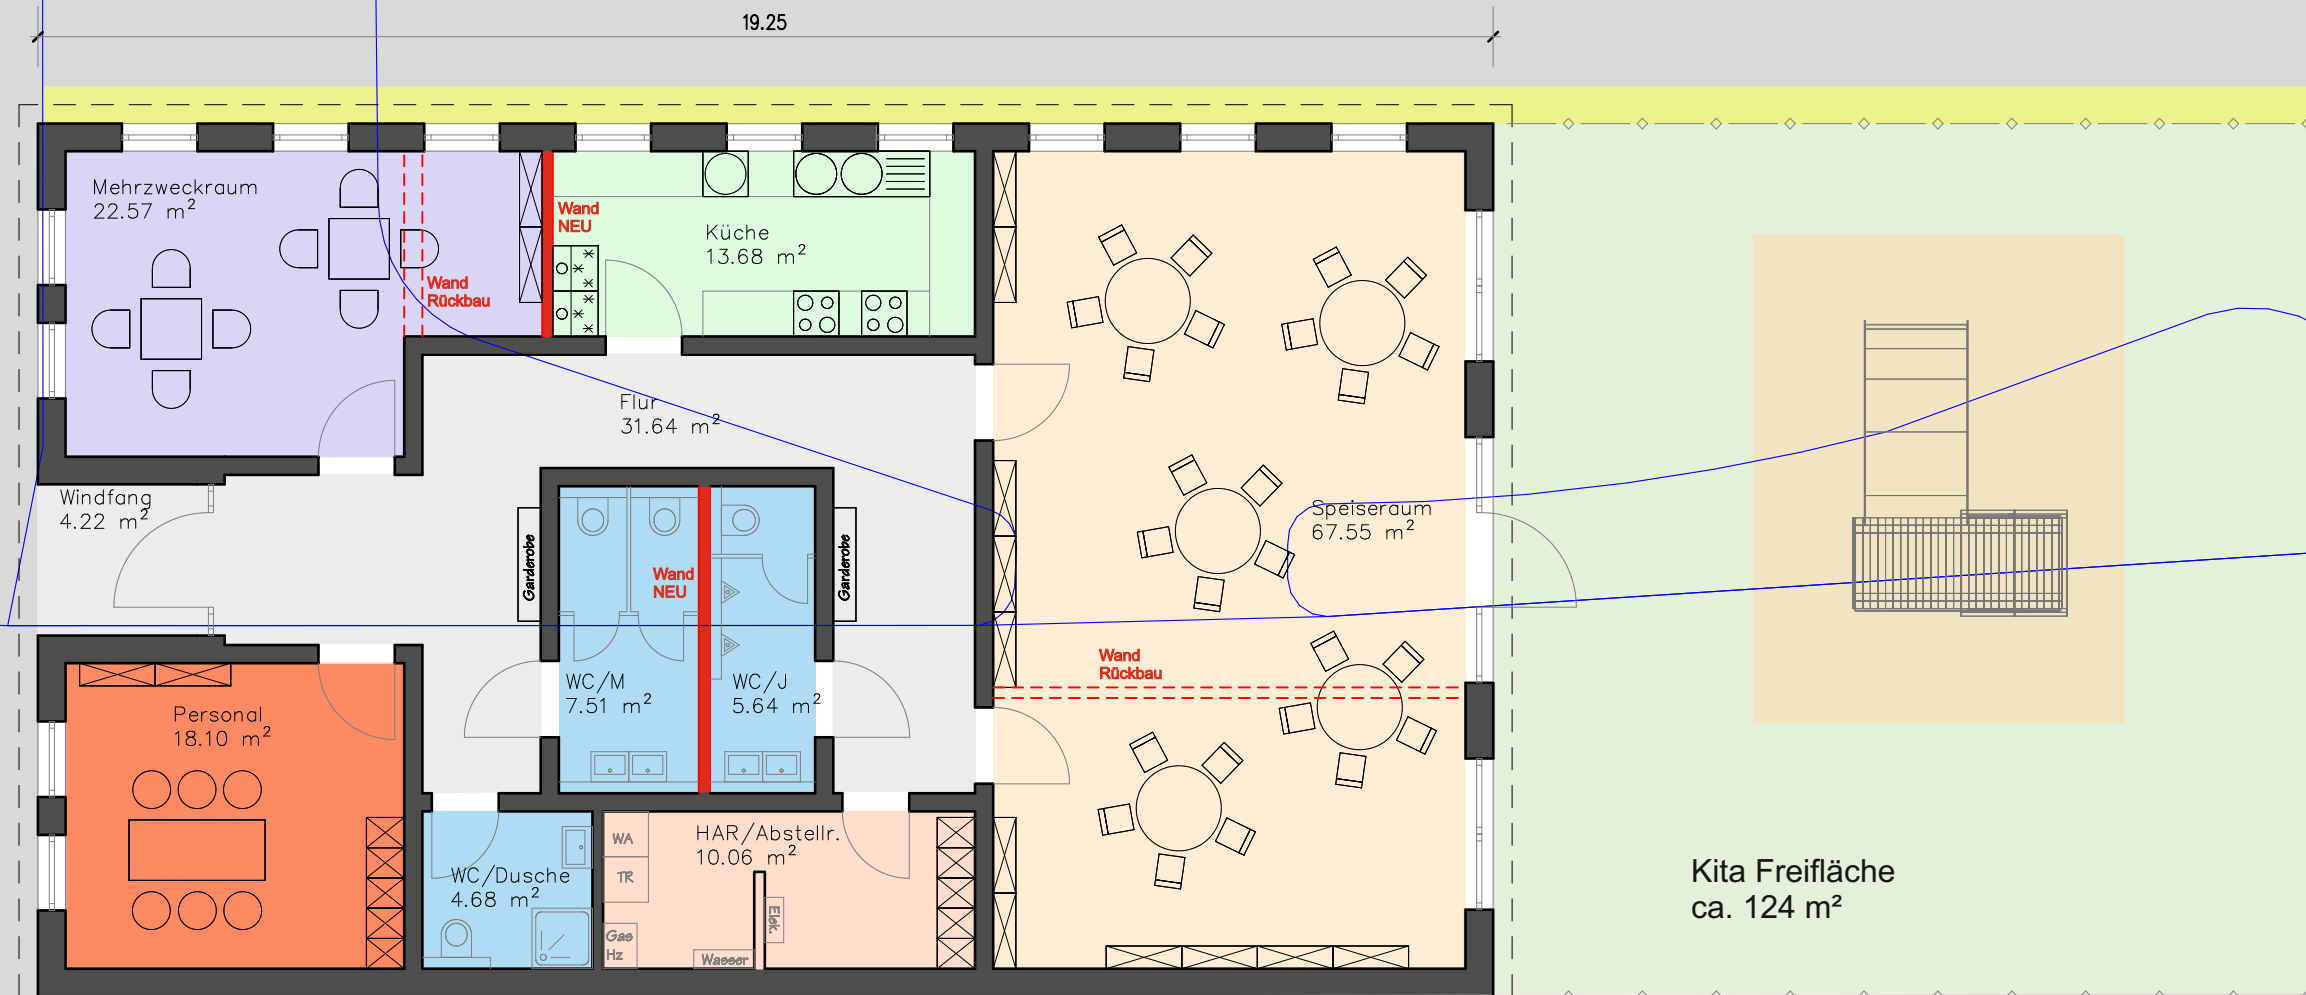

BLAU =
bestehende
Flächenabgrenzungen

**GEMEINDE
NOTTULN**



Gebäudemanagement
Daruper Straße 12

**Übermittagbetreuung
GS Appelhülsen**

Schulstraße
48301 Nottuln

**Nutzung nach KITA
Appelhülsen**

Datum	FEB. 2017
Maßstab	1:100