


# Anlage 1 zur VL 116/2017

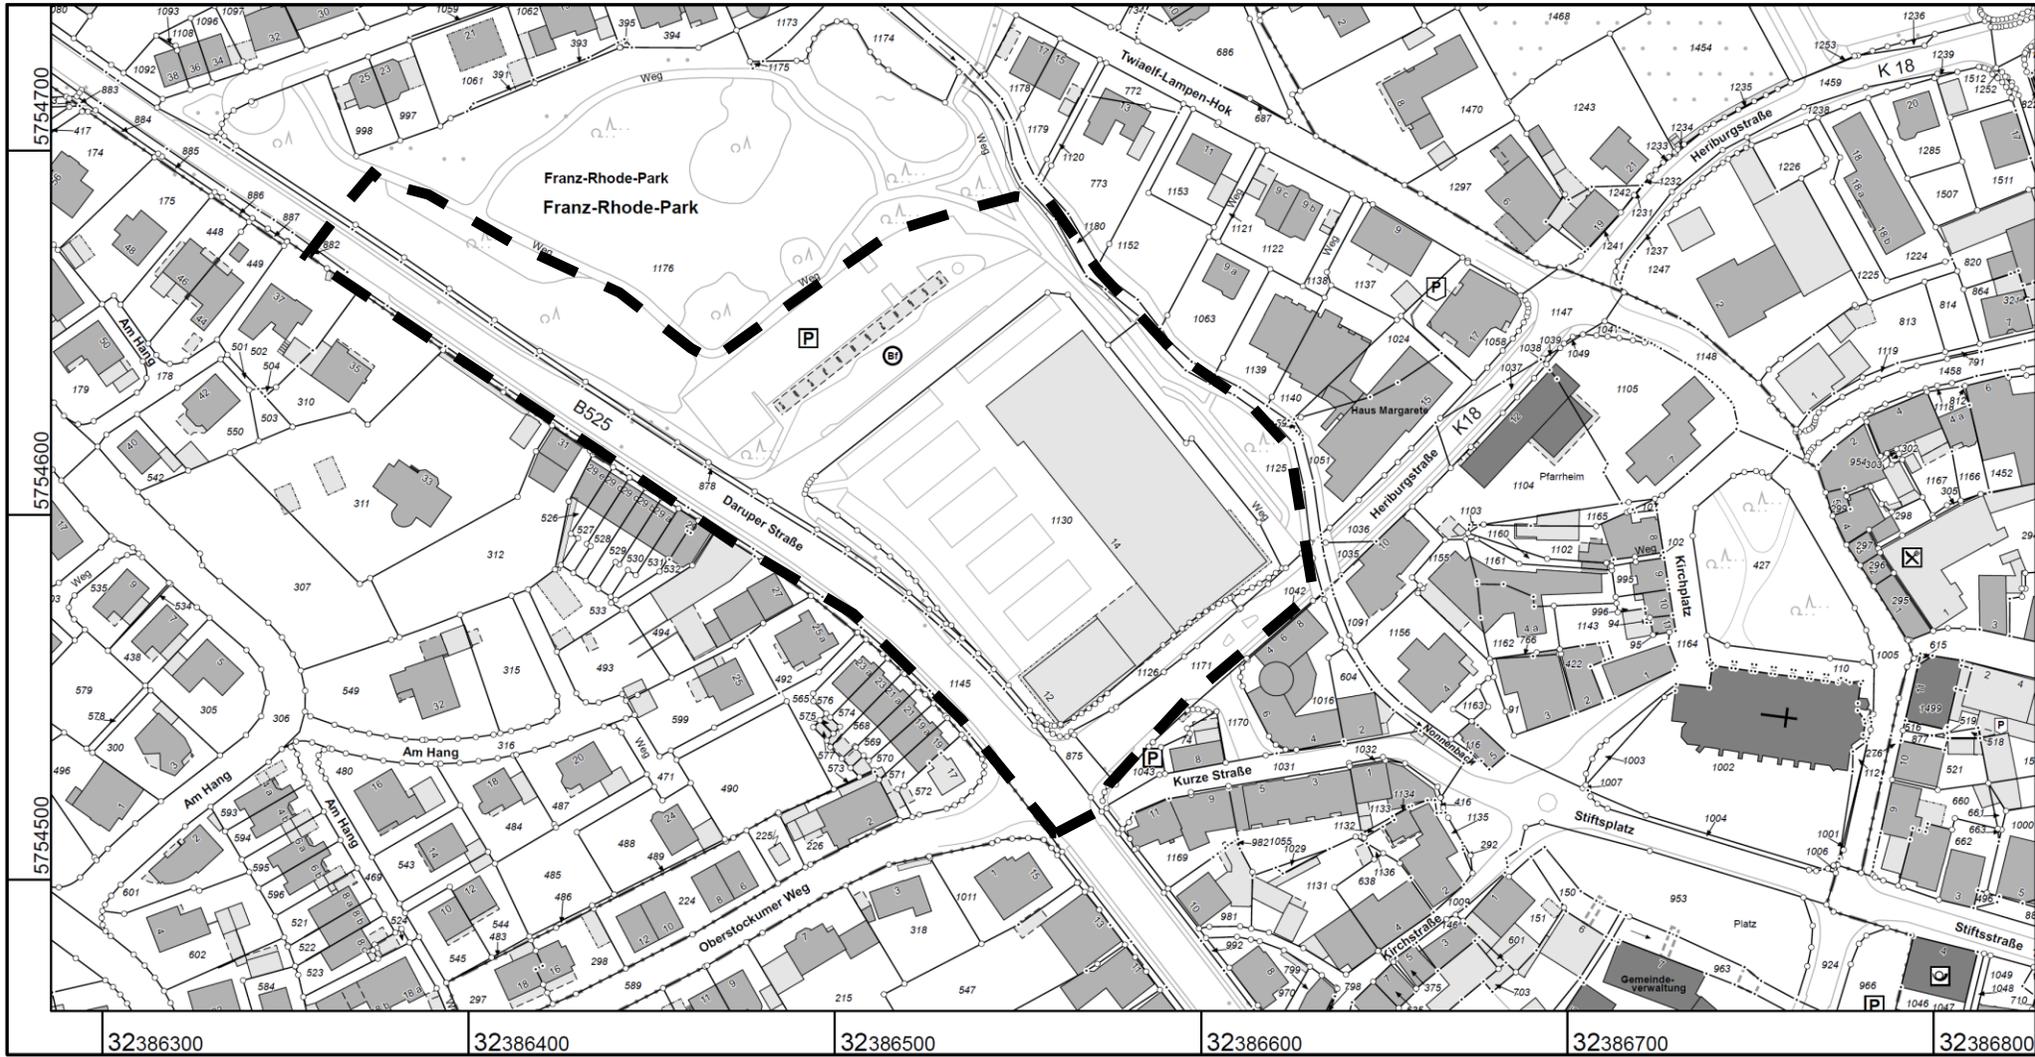

Maßstab: 1:2.000



Abgrenzung des Geltungsbereichs der 78. Änderung des FNP sowie des künftigen Bebauungsplans  
Nr. 151 „Einkaufsbereich Franz-Rhode-Platz und ZOB Nottuln“