



# Erweiterung Franz-Rhode-Platz, Nottuln


Stand: 13.06.2017


PFEIFFER · ELLERMANN · PRECKEL  
Architekten und Stadtplaner BDA

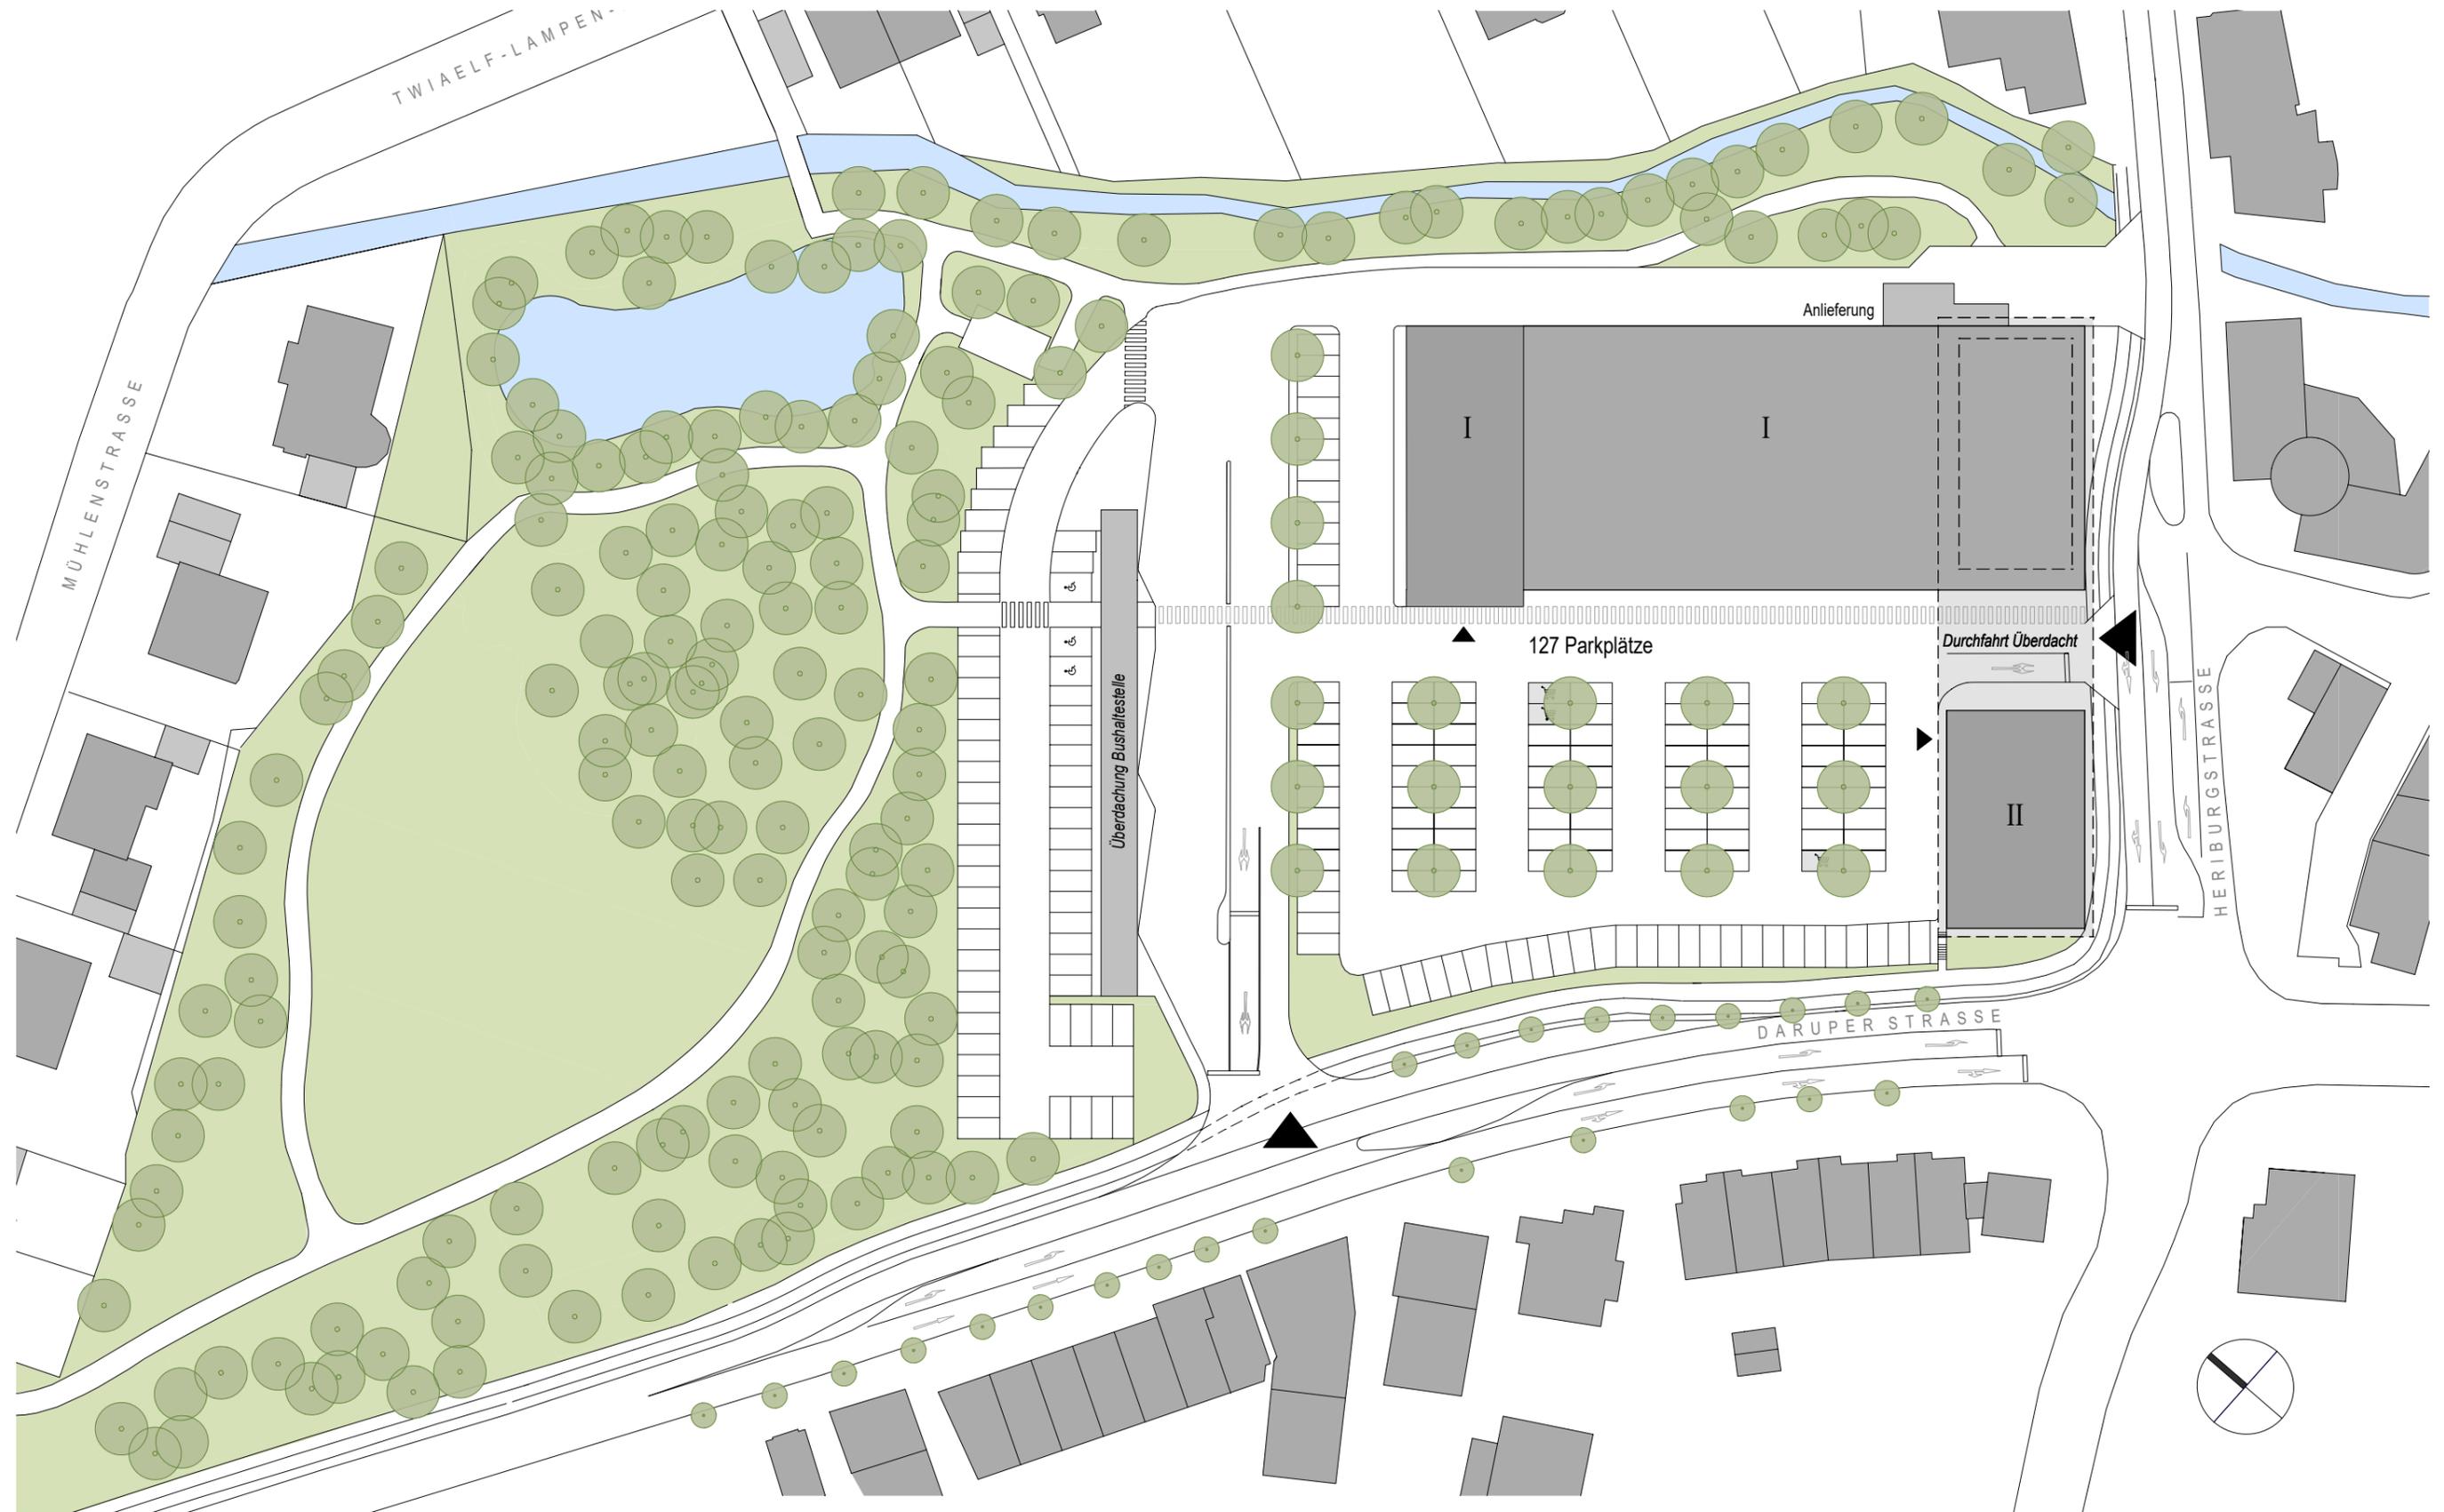





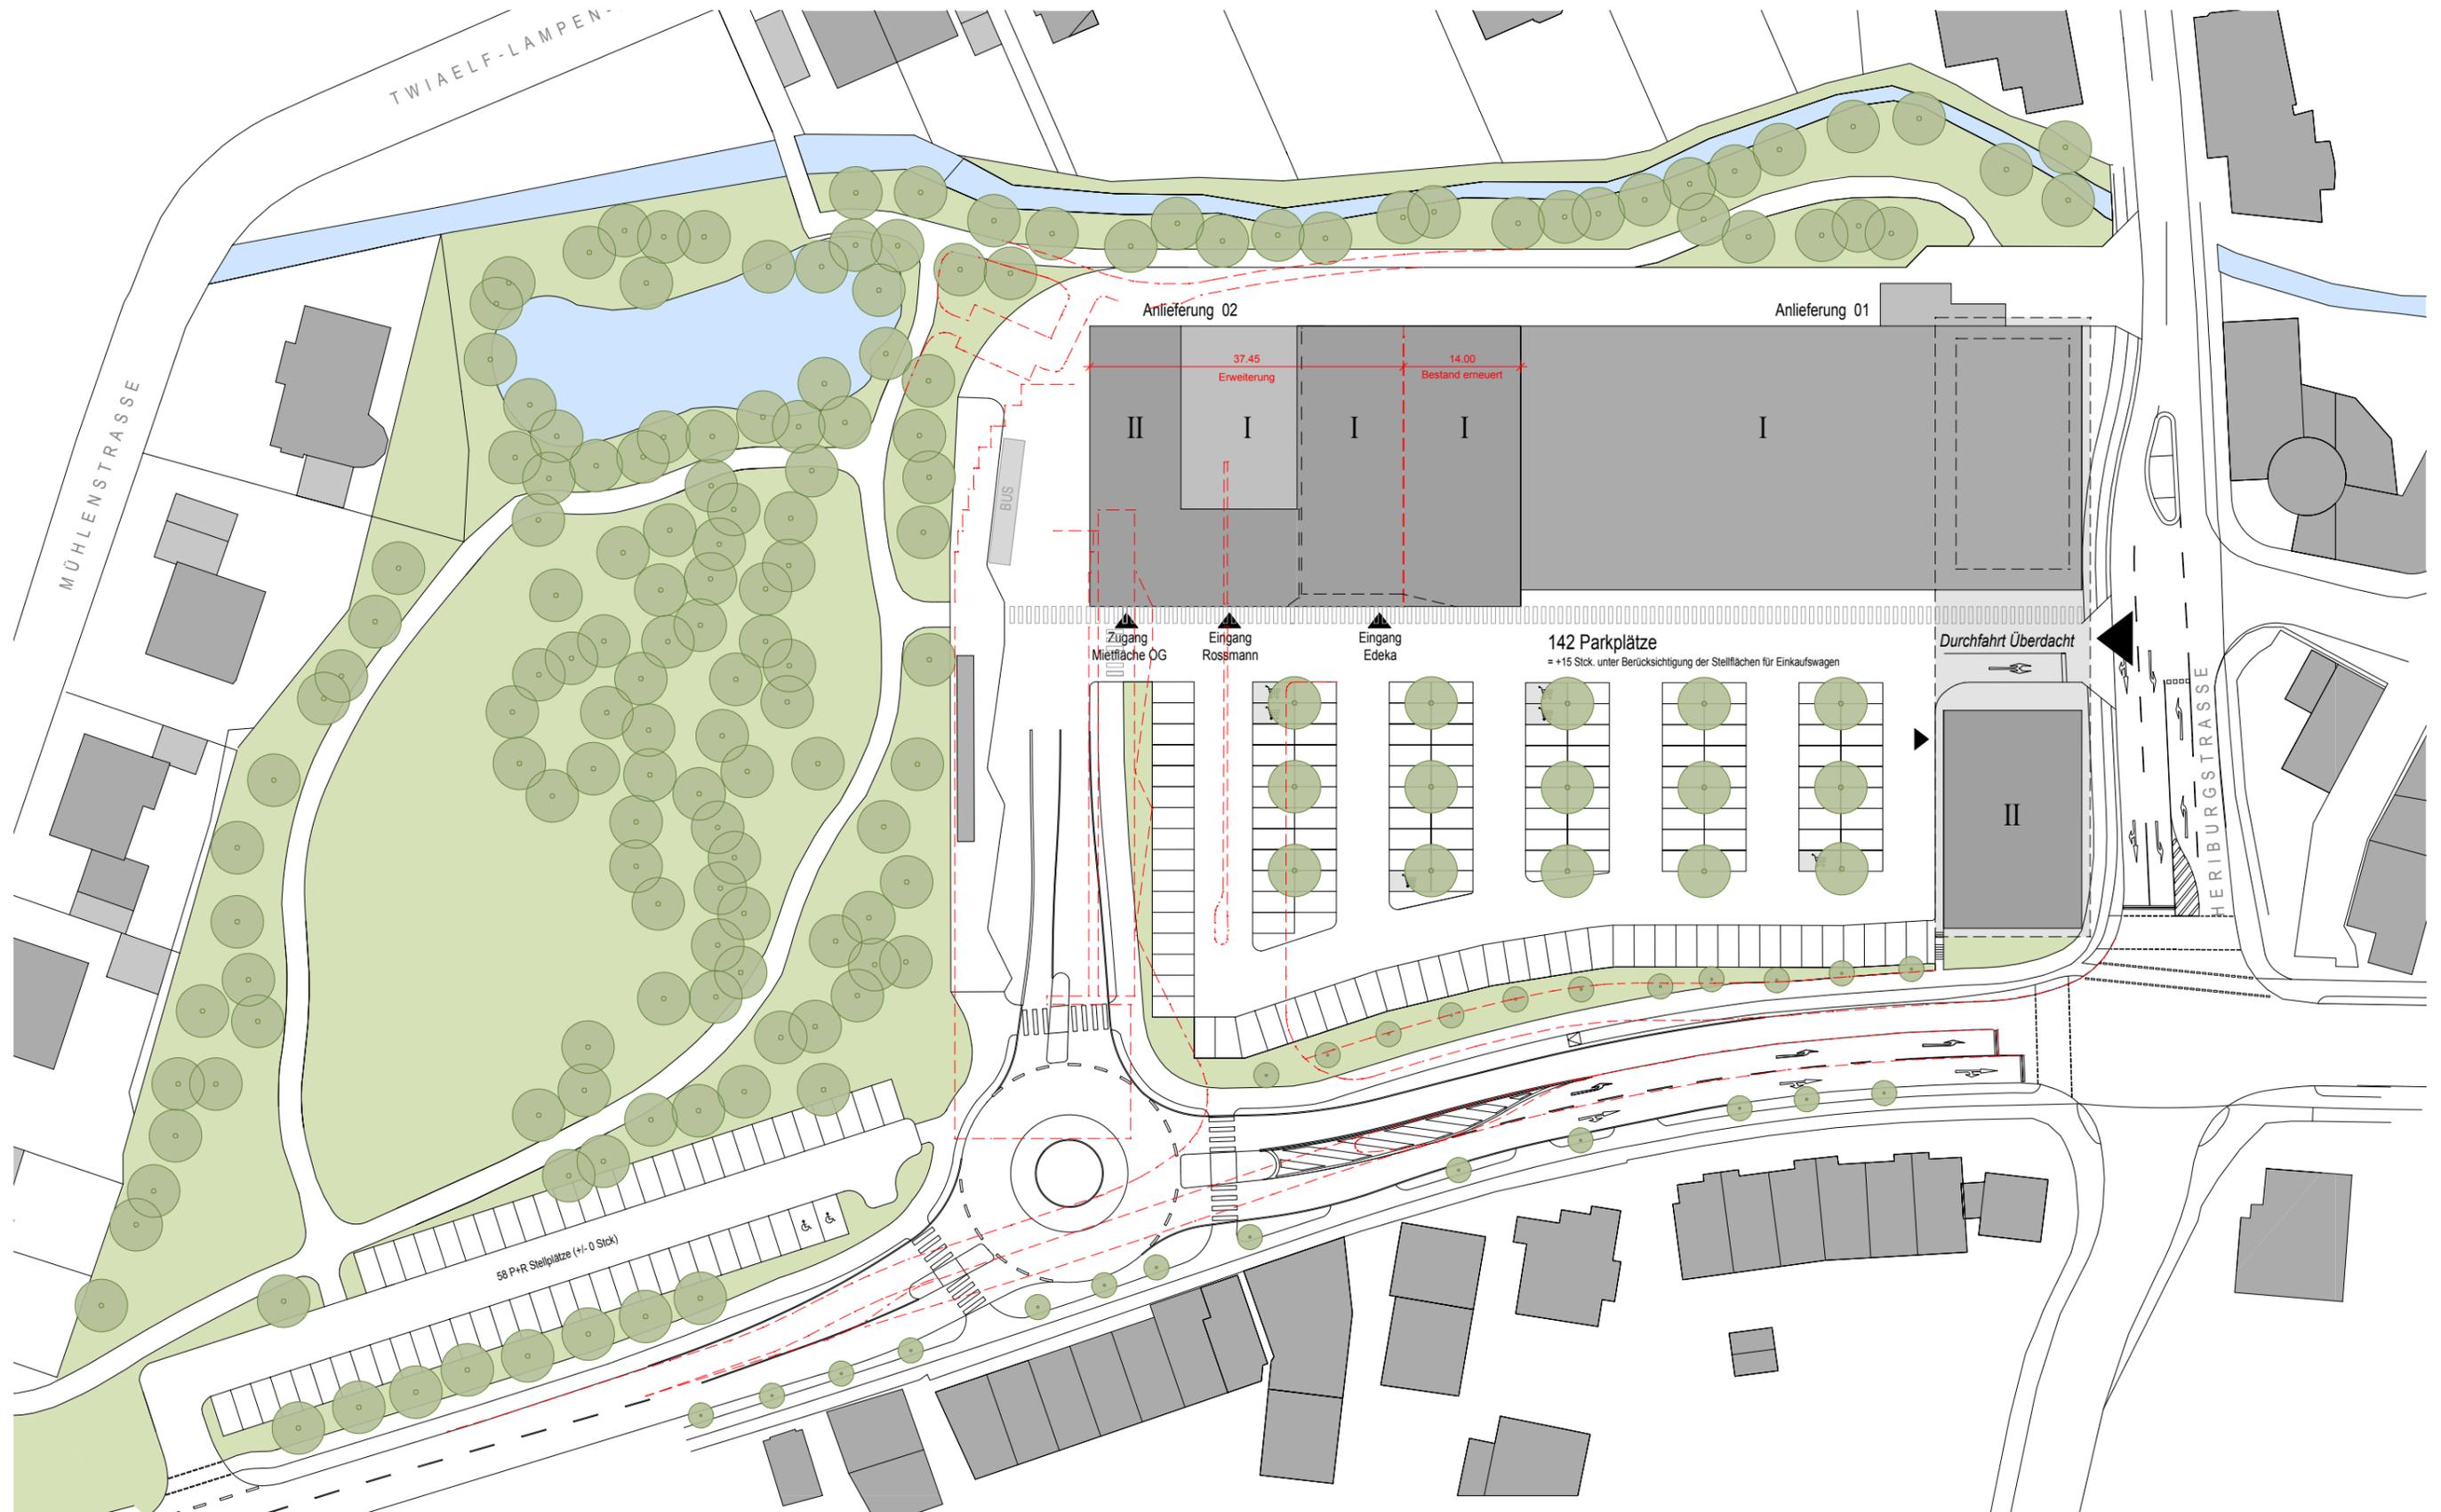

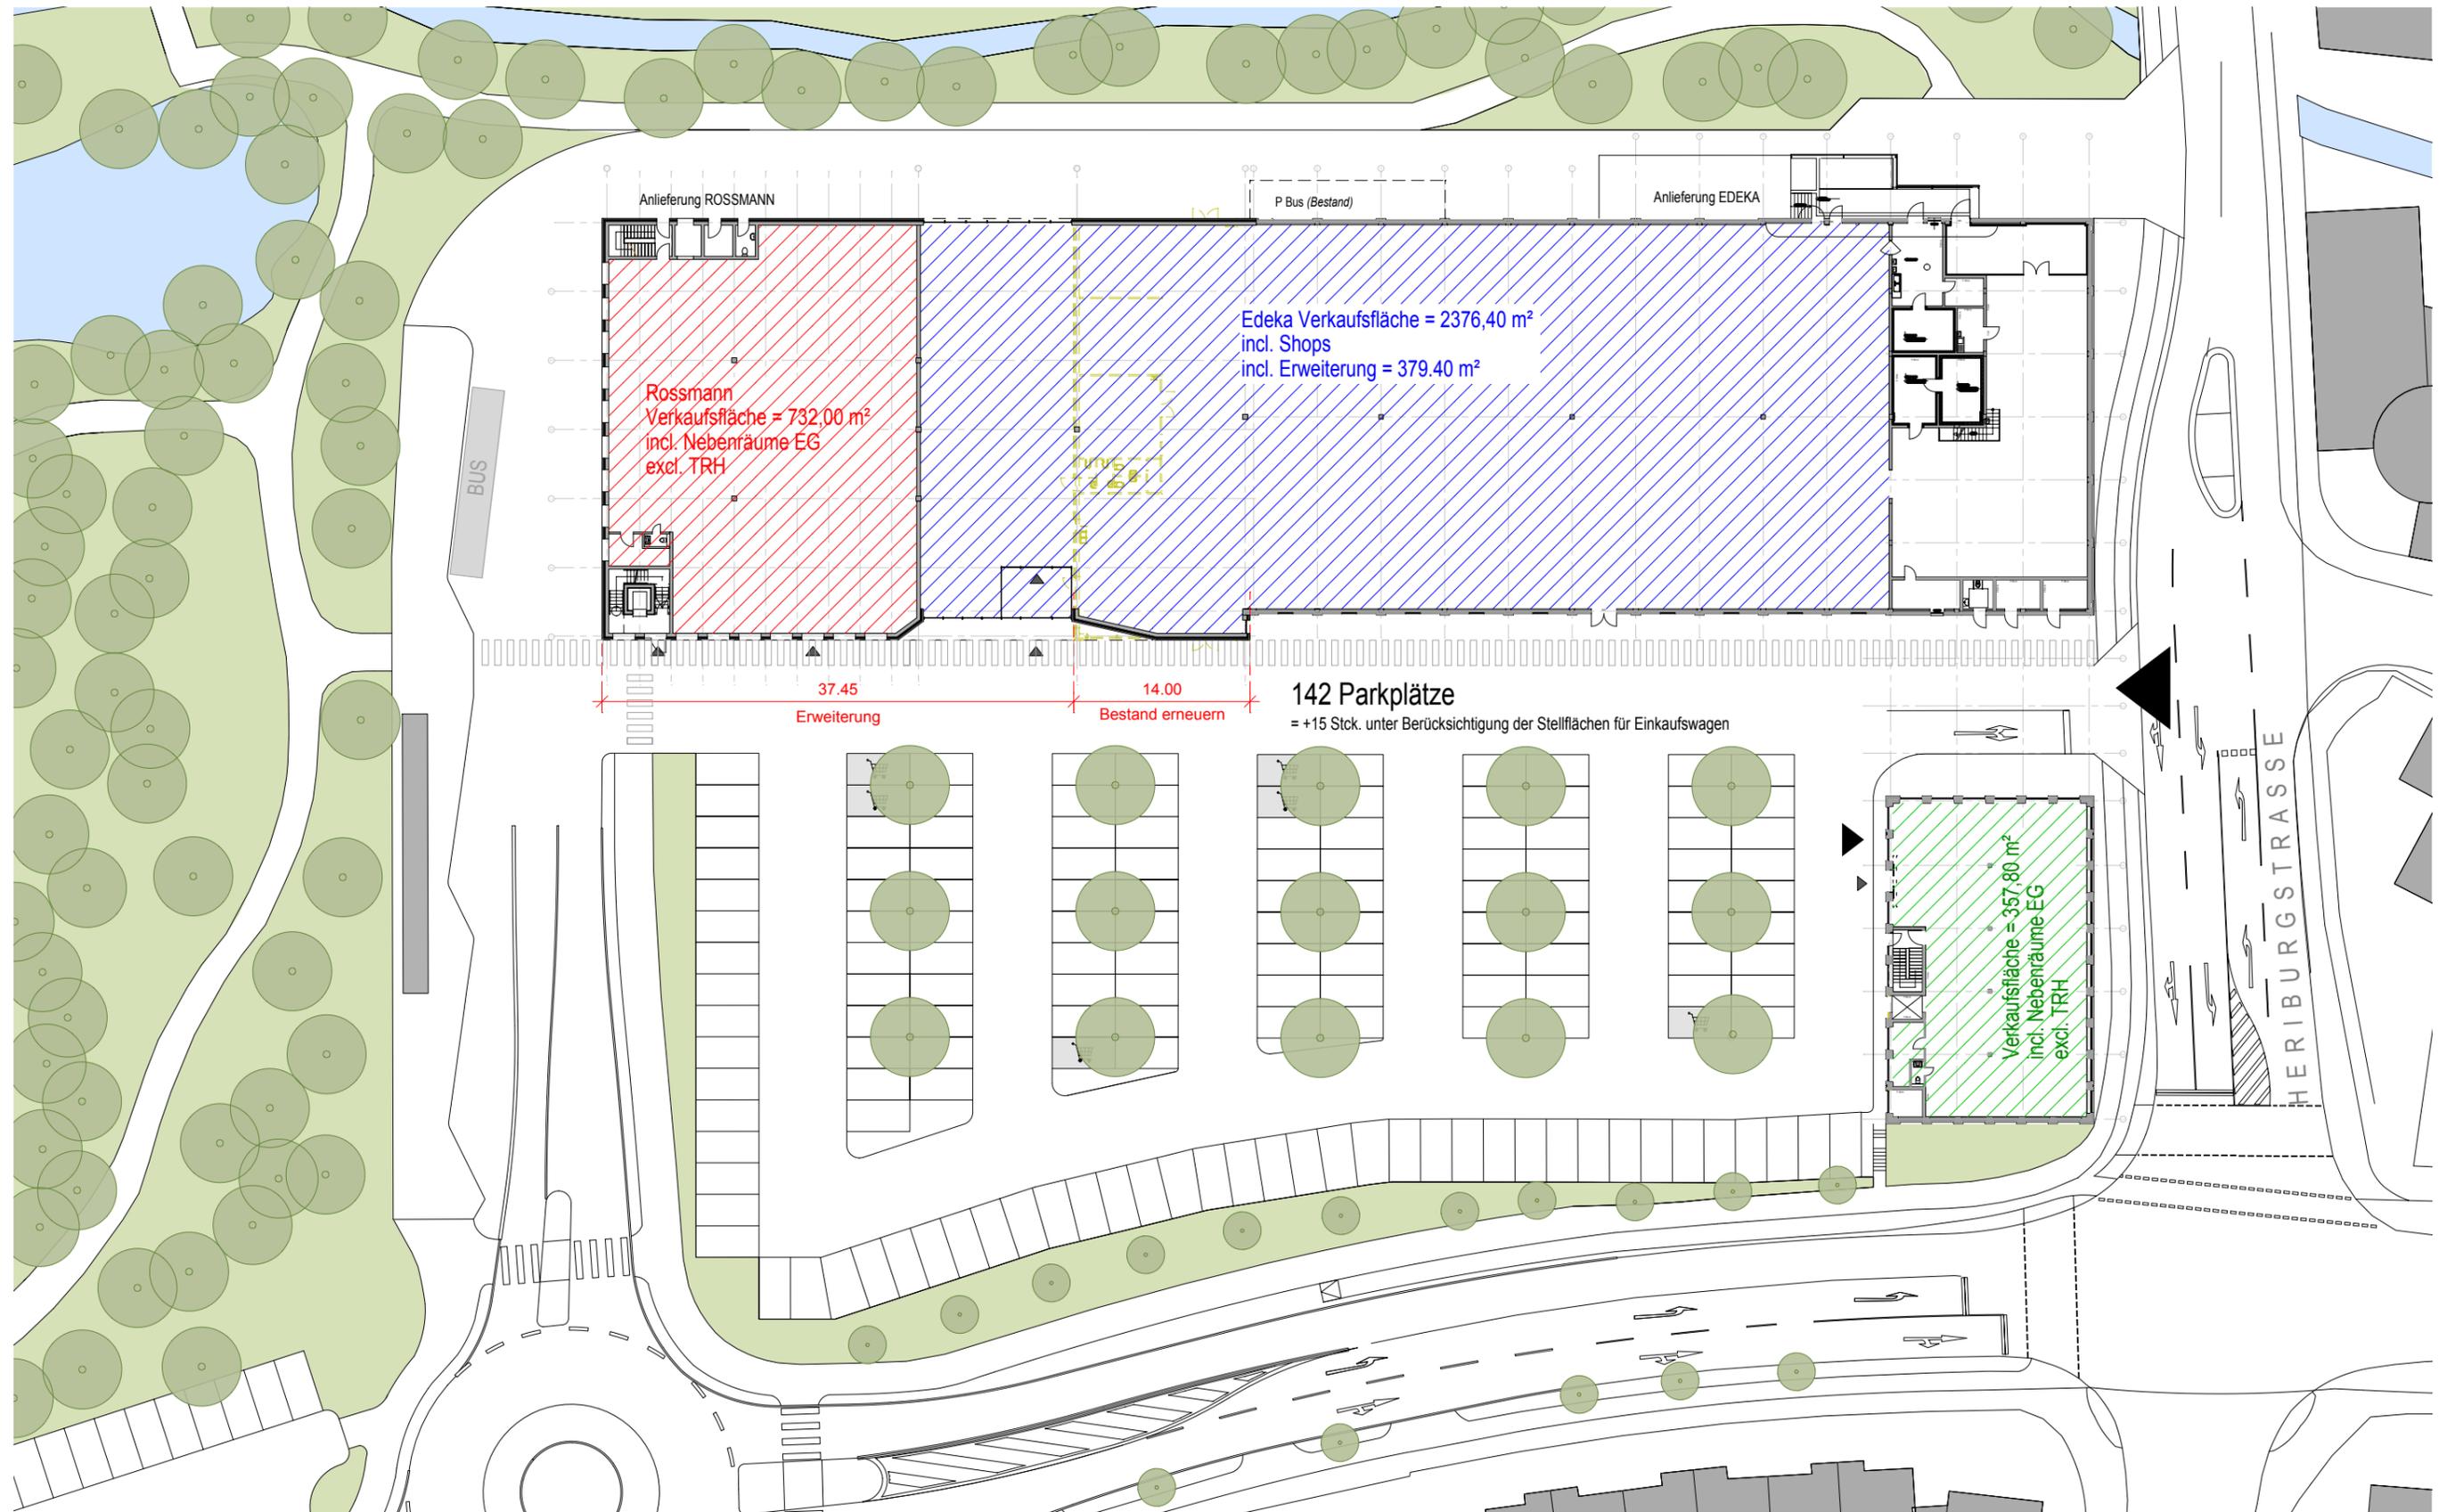

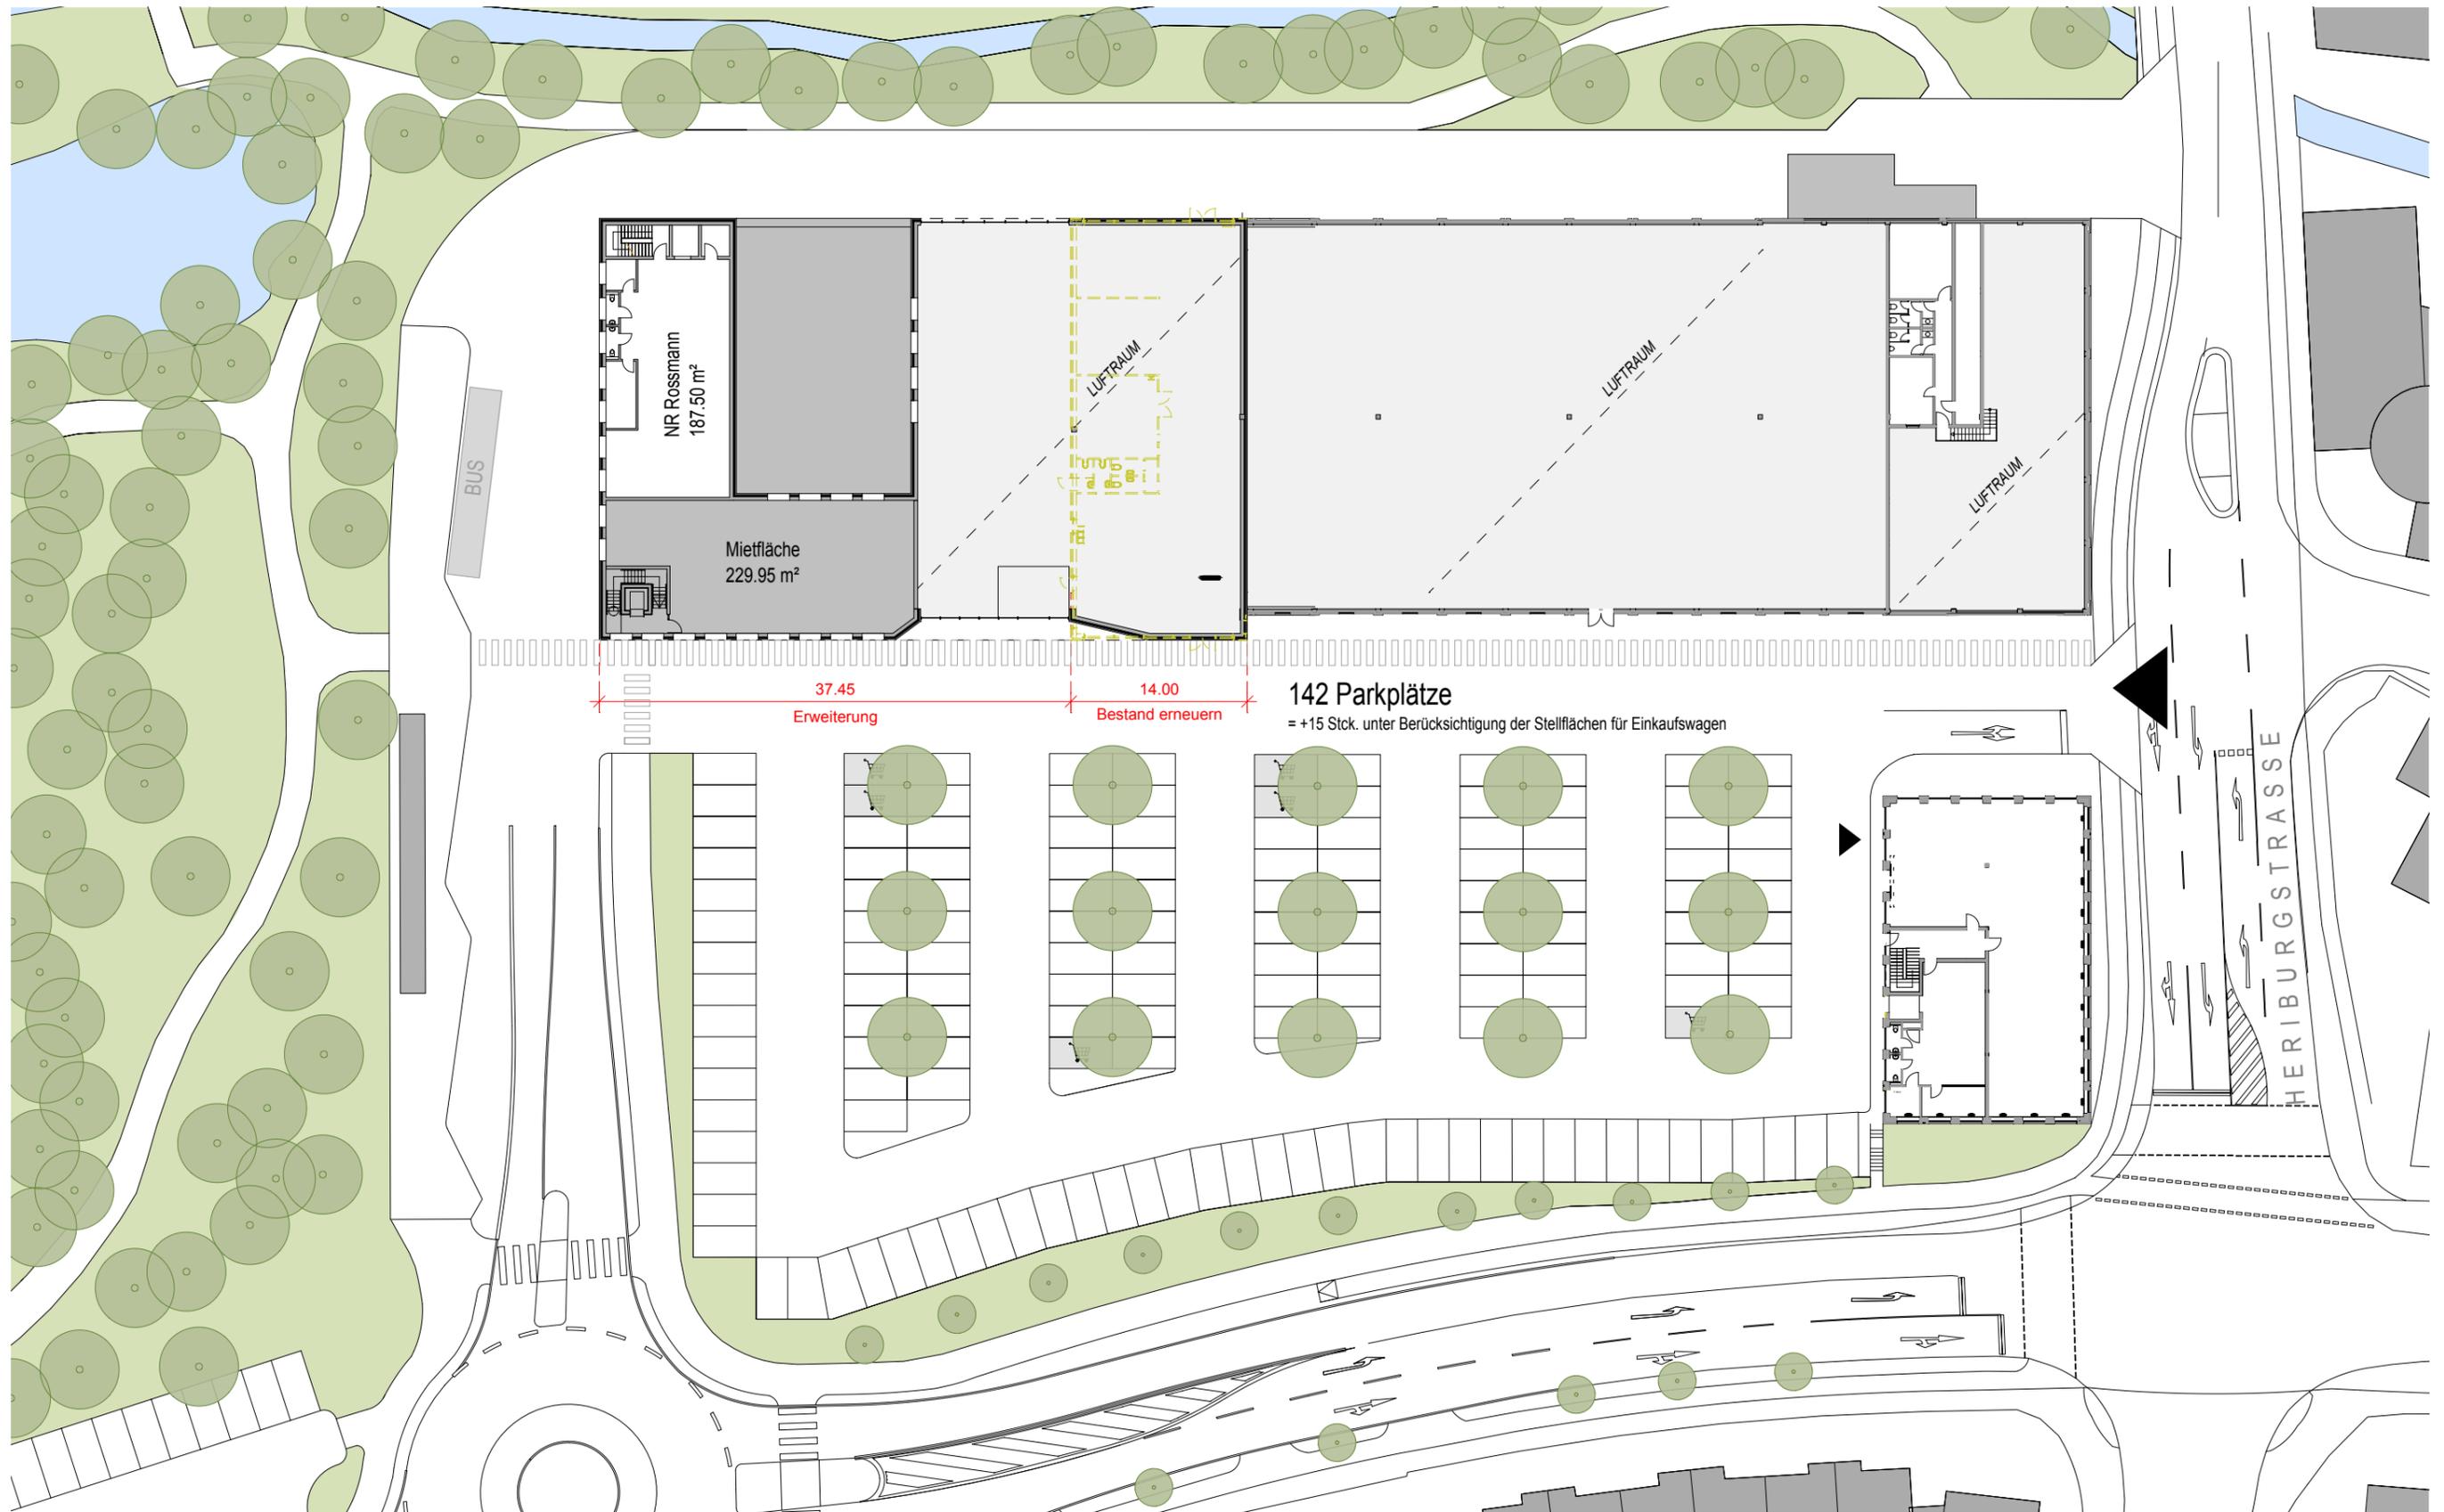

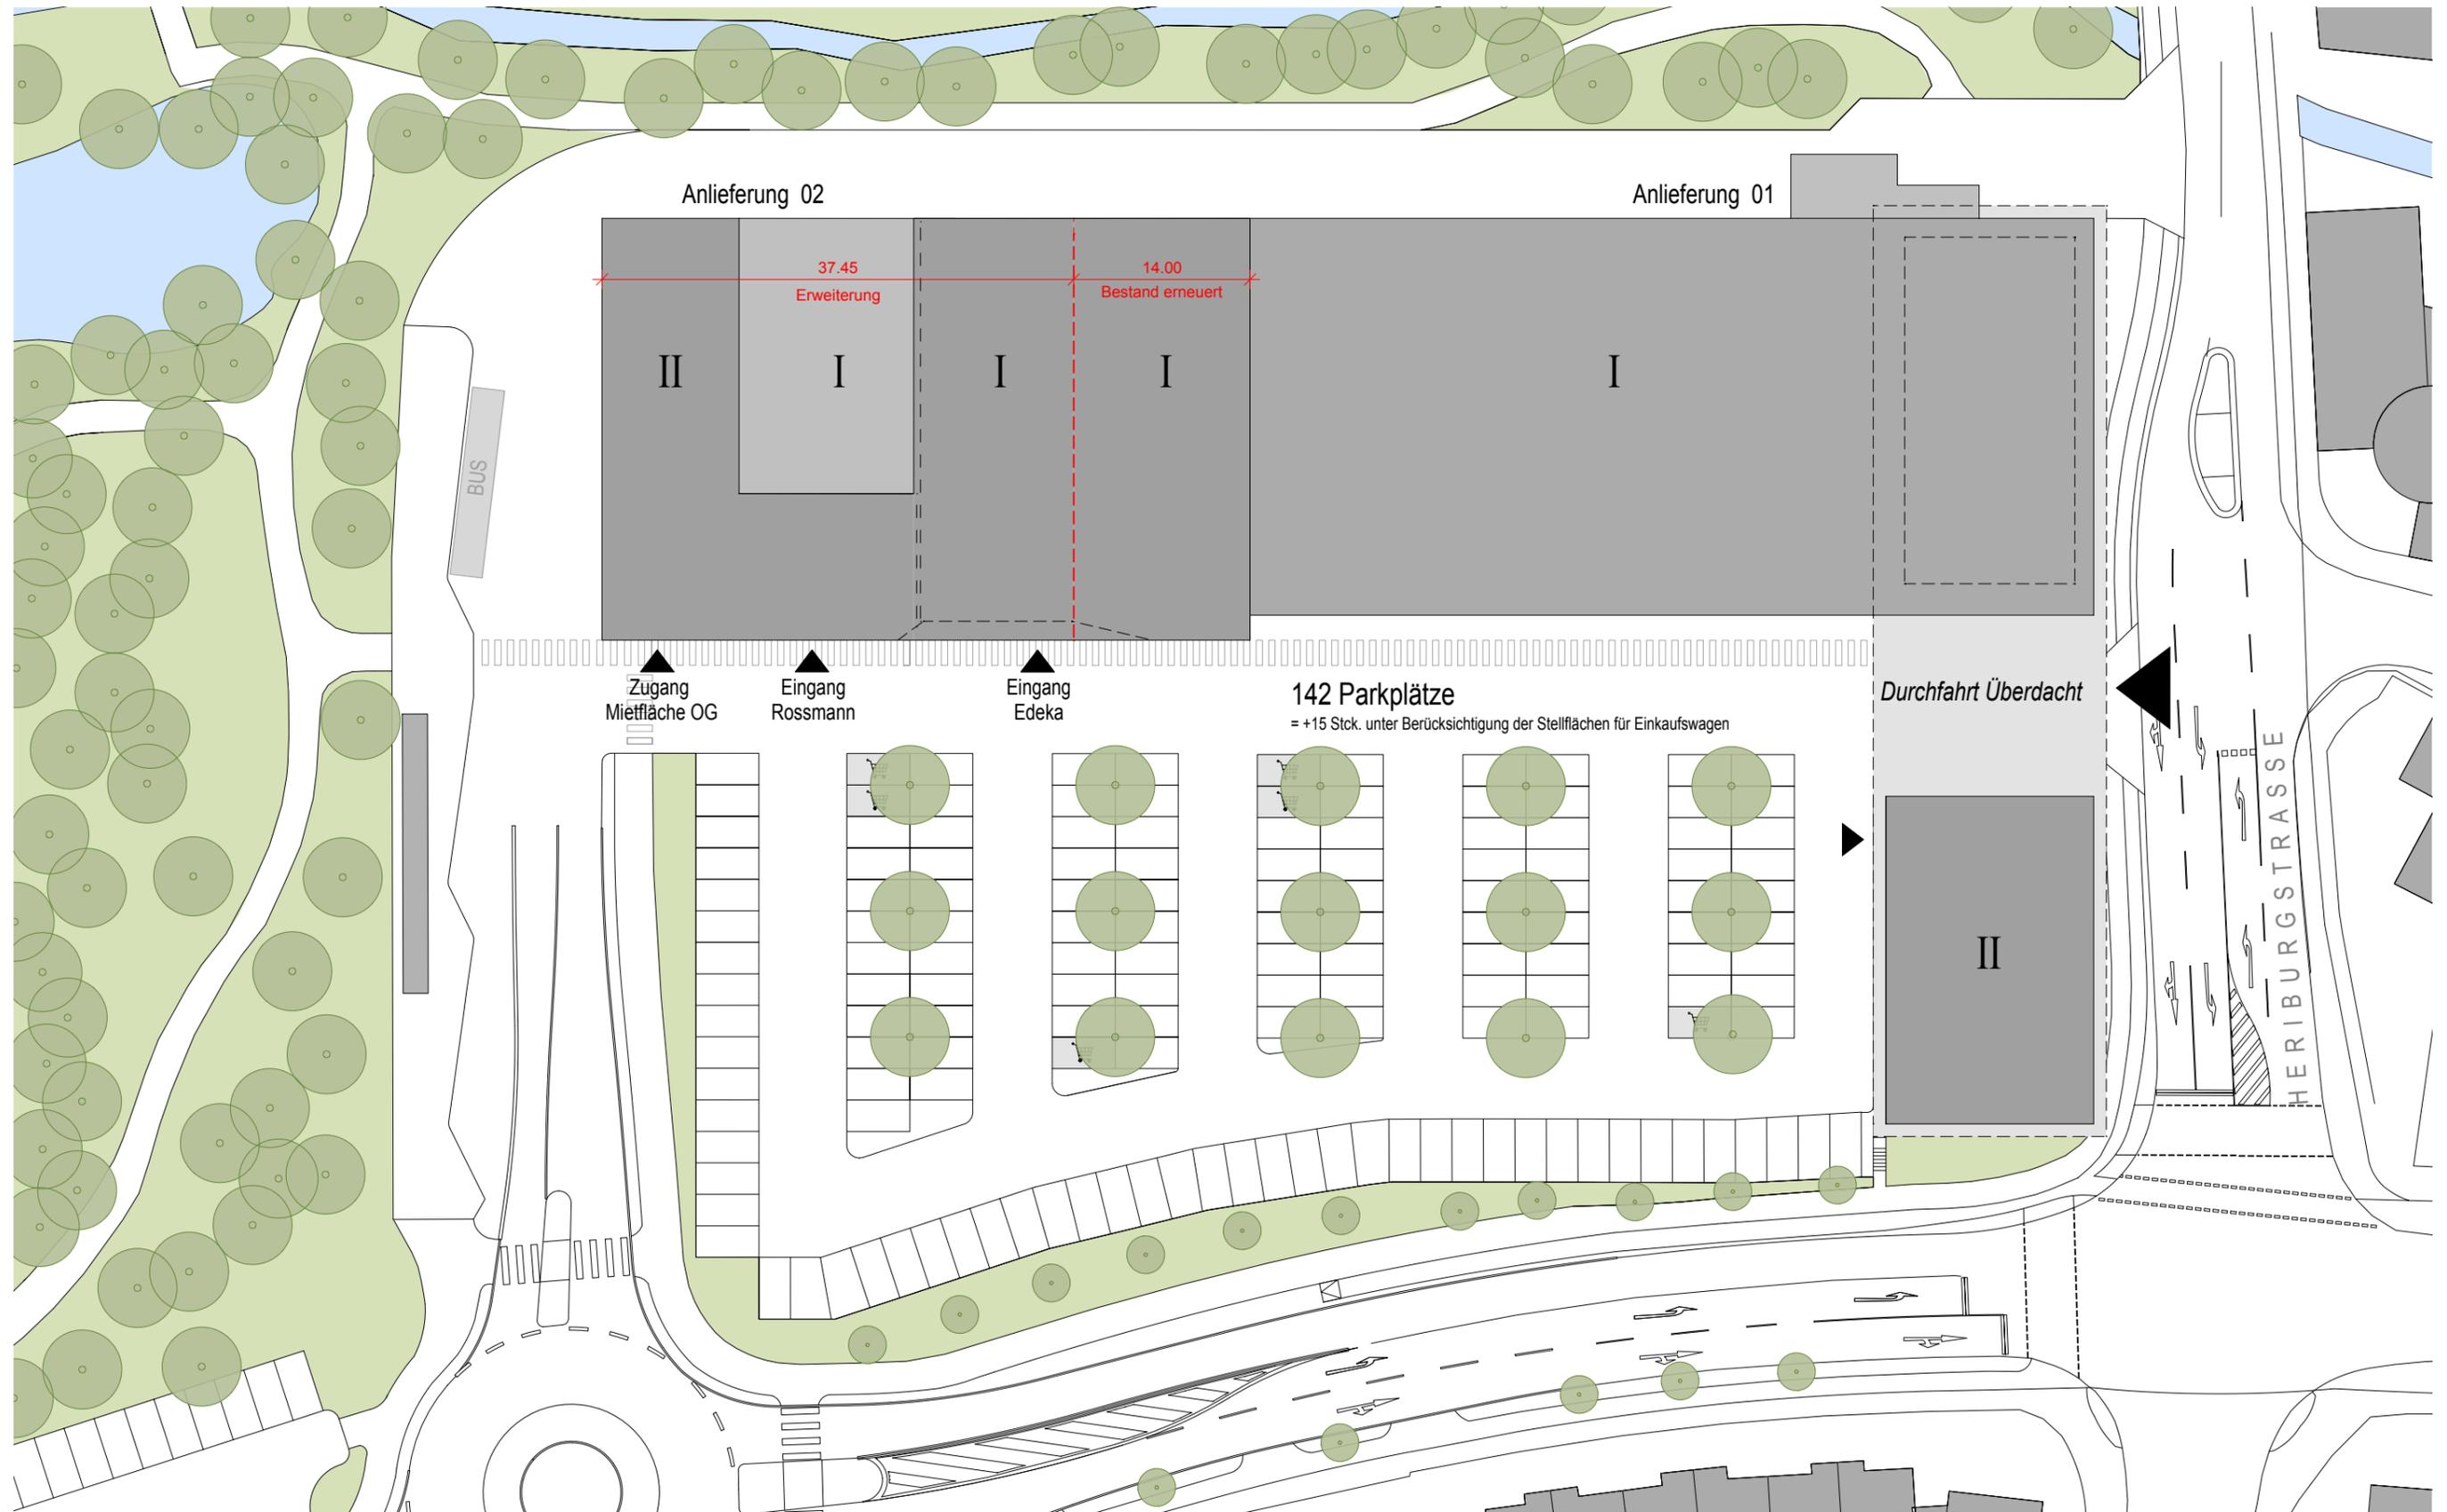

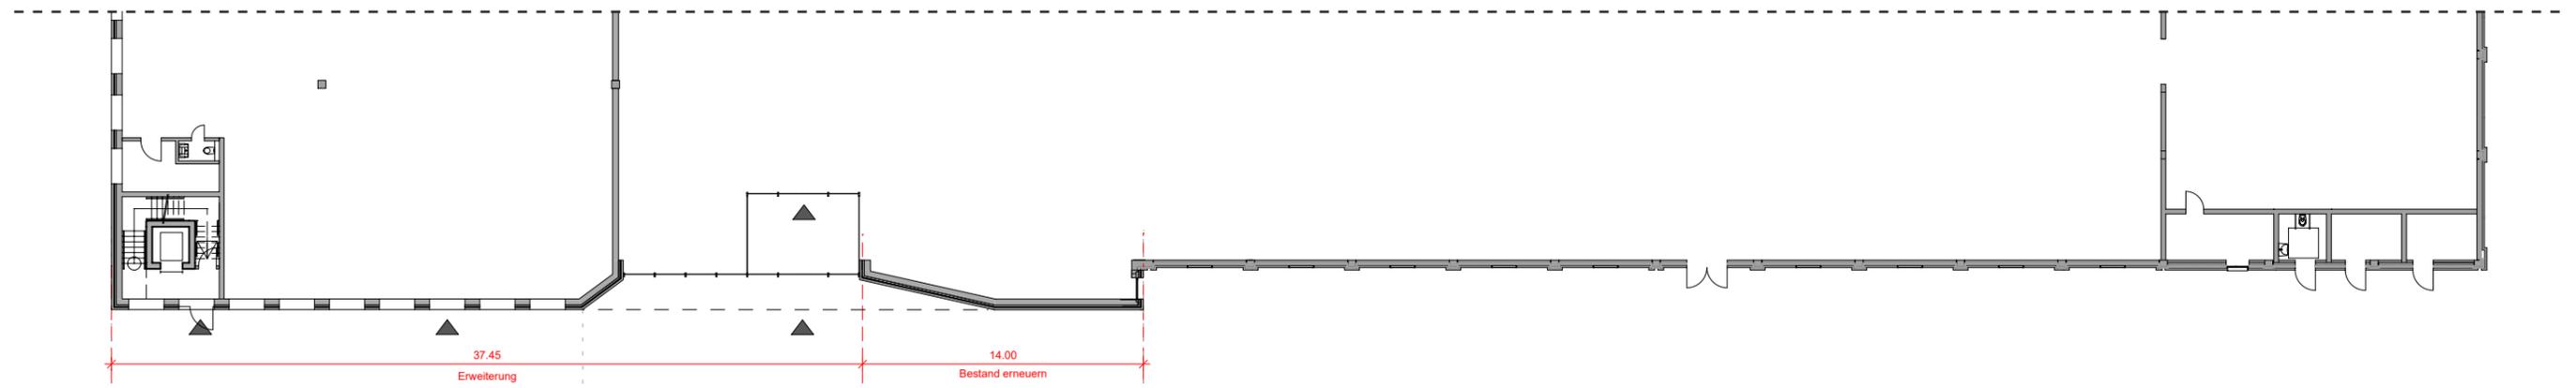

Grundriss Erdgeschoss




Ansicht Süd/West  
Erweiterung und Bestand



Ansicht Nord/West  
Erweiterung



Ansicht Nord/West  
Bestand

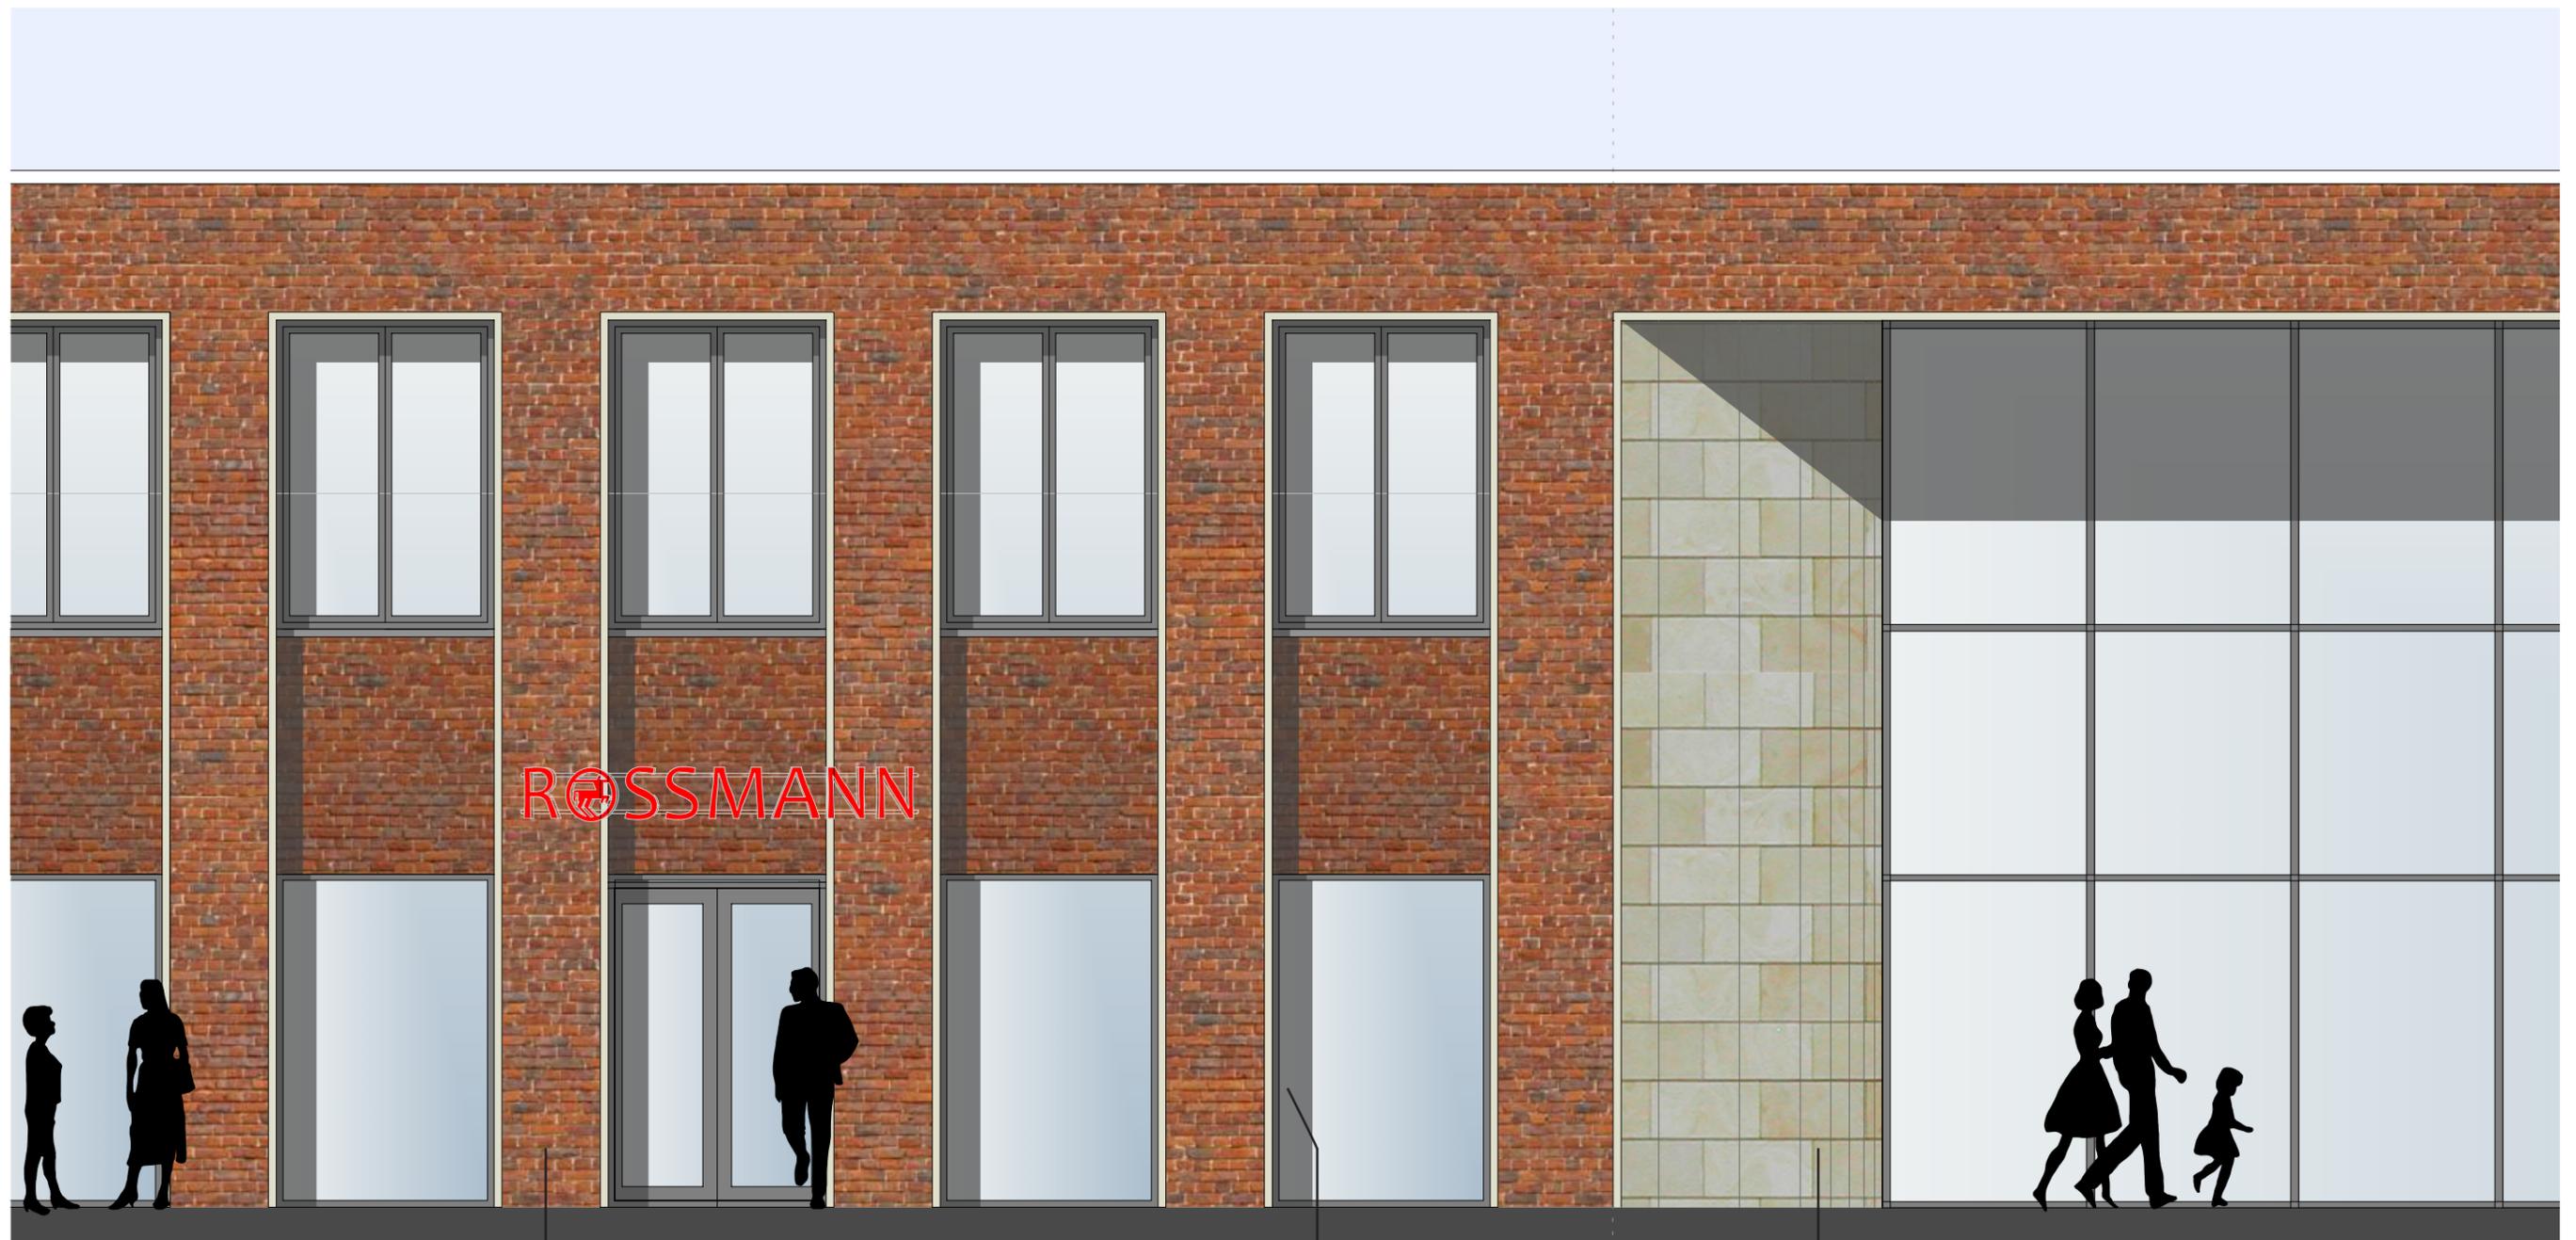

ROSSMANN

Klinkerfassade  
analog Bestandsmaterial

Einfassung aus Sandstein  
analog Bestandsmaterial

Sandsteinfassade  
analog Bestandsmaterial



