




Gemeinde Nottuln

Bebauungsplan Nr. 55 "Erweiterung des Bebauungsplanes Nr. 8 Schul-, Sport- und Erholungszentrum"


-2. Änderung-



ALT

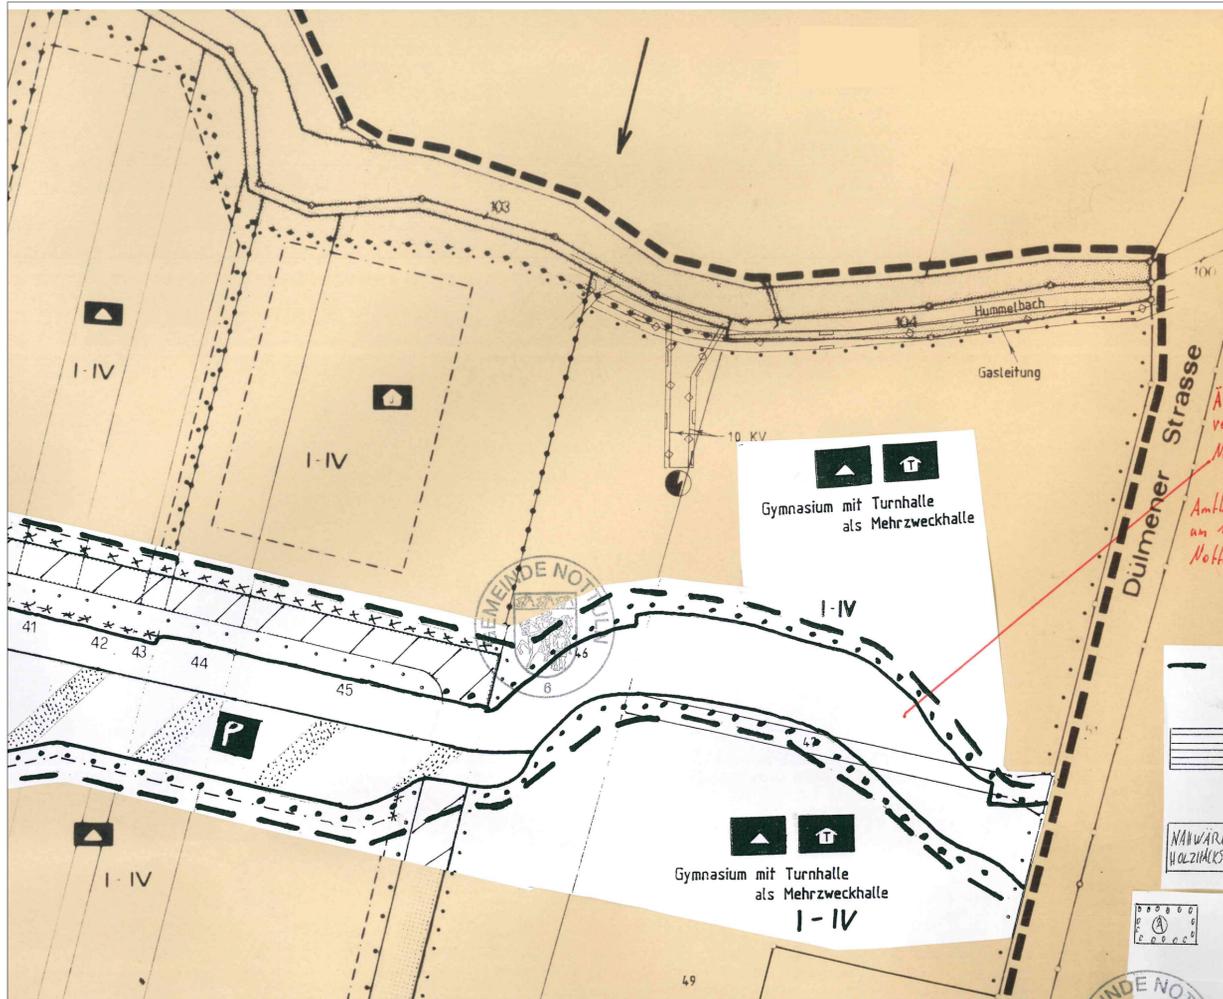

NEU

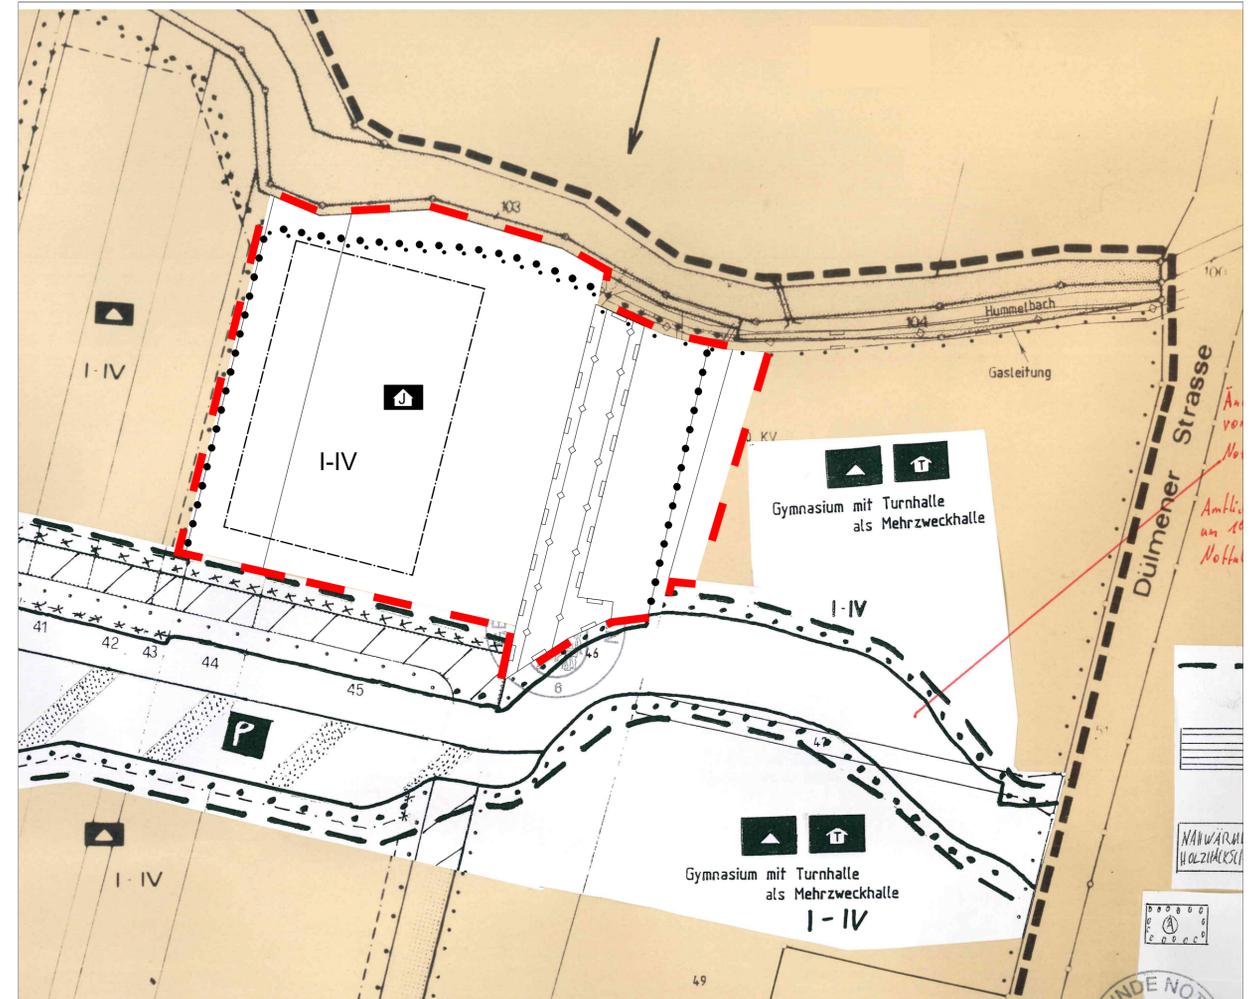

Gemarkung: Nottuln Flur: 35,37,69 Maßstab: 1:1000	Bestandsangaben	Nachrichtl. Übernahmen	Festsetzungen durch Planzeichen	Abgrenzungen
	<ul style="list-style-type: none"> Flurgrenze Flurstücksgrenze vorhandene Bebauung Brücke 	<ul style="list-style-type: none"> geplante Grundstücksgrenze 10 KV-Erdleitung 	I-IV Anzahl der Vollgeschosse (zwingend)	<ul style="list-style-type: none"> Baugrenze Abgrenzung unterschiedl. Nutzung Grenze des räuml. Geltungsbereiches des Beb.-Planes Nr. 8 Änderungsbereich der 2. Änderung

Verkehrsflächen	Grünflächen	weitere Nutzungsarten
<ul style="list-style-type: none"> Straßenverkehrsfläche Öffentliche Parkfläche Straßenbegrenzungslinie 	<ul style="list-style-type: none"> Öfftl. Grünfläche (Parkanlage) Festwiese öffentliche Grünfläche Kinderspielplatz Fläche für Gemeinbedarf 	<ul style="list-style-type: none"> Schule Jugendherberge Freibad Hallenbad Turnhalle, auch als Mehrzweckhalle Sportanlage
Flächen		
<ul style="list-style-type: none"> Leitungsrechte zugunsten von Versorgungsträgern u. der Gemeinde Nottuln Fläche für Versorgungsanlage (Trafos) 		