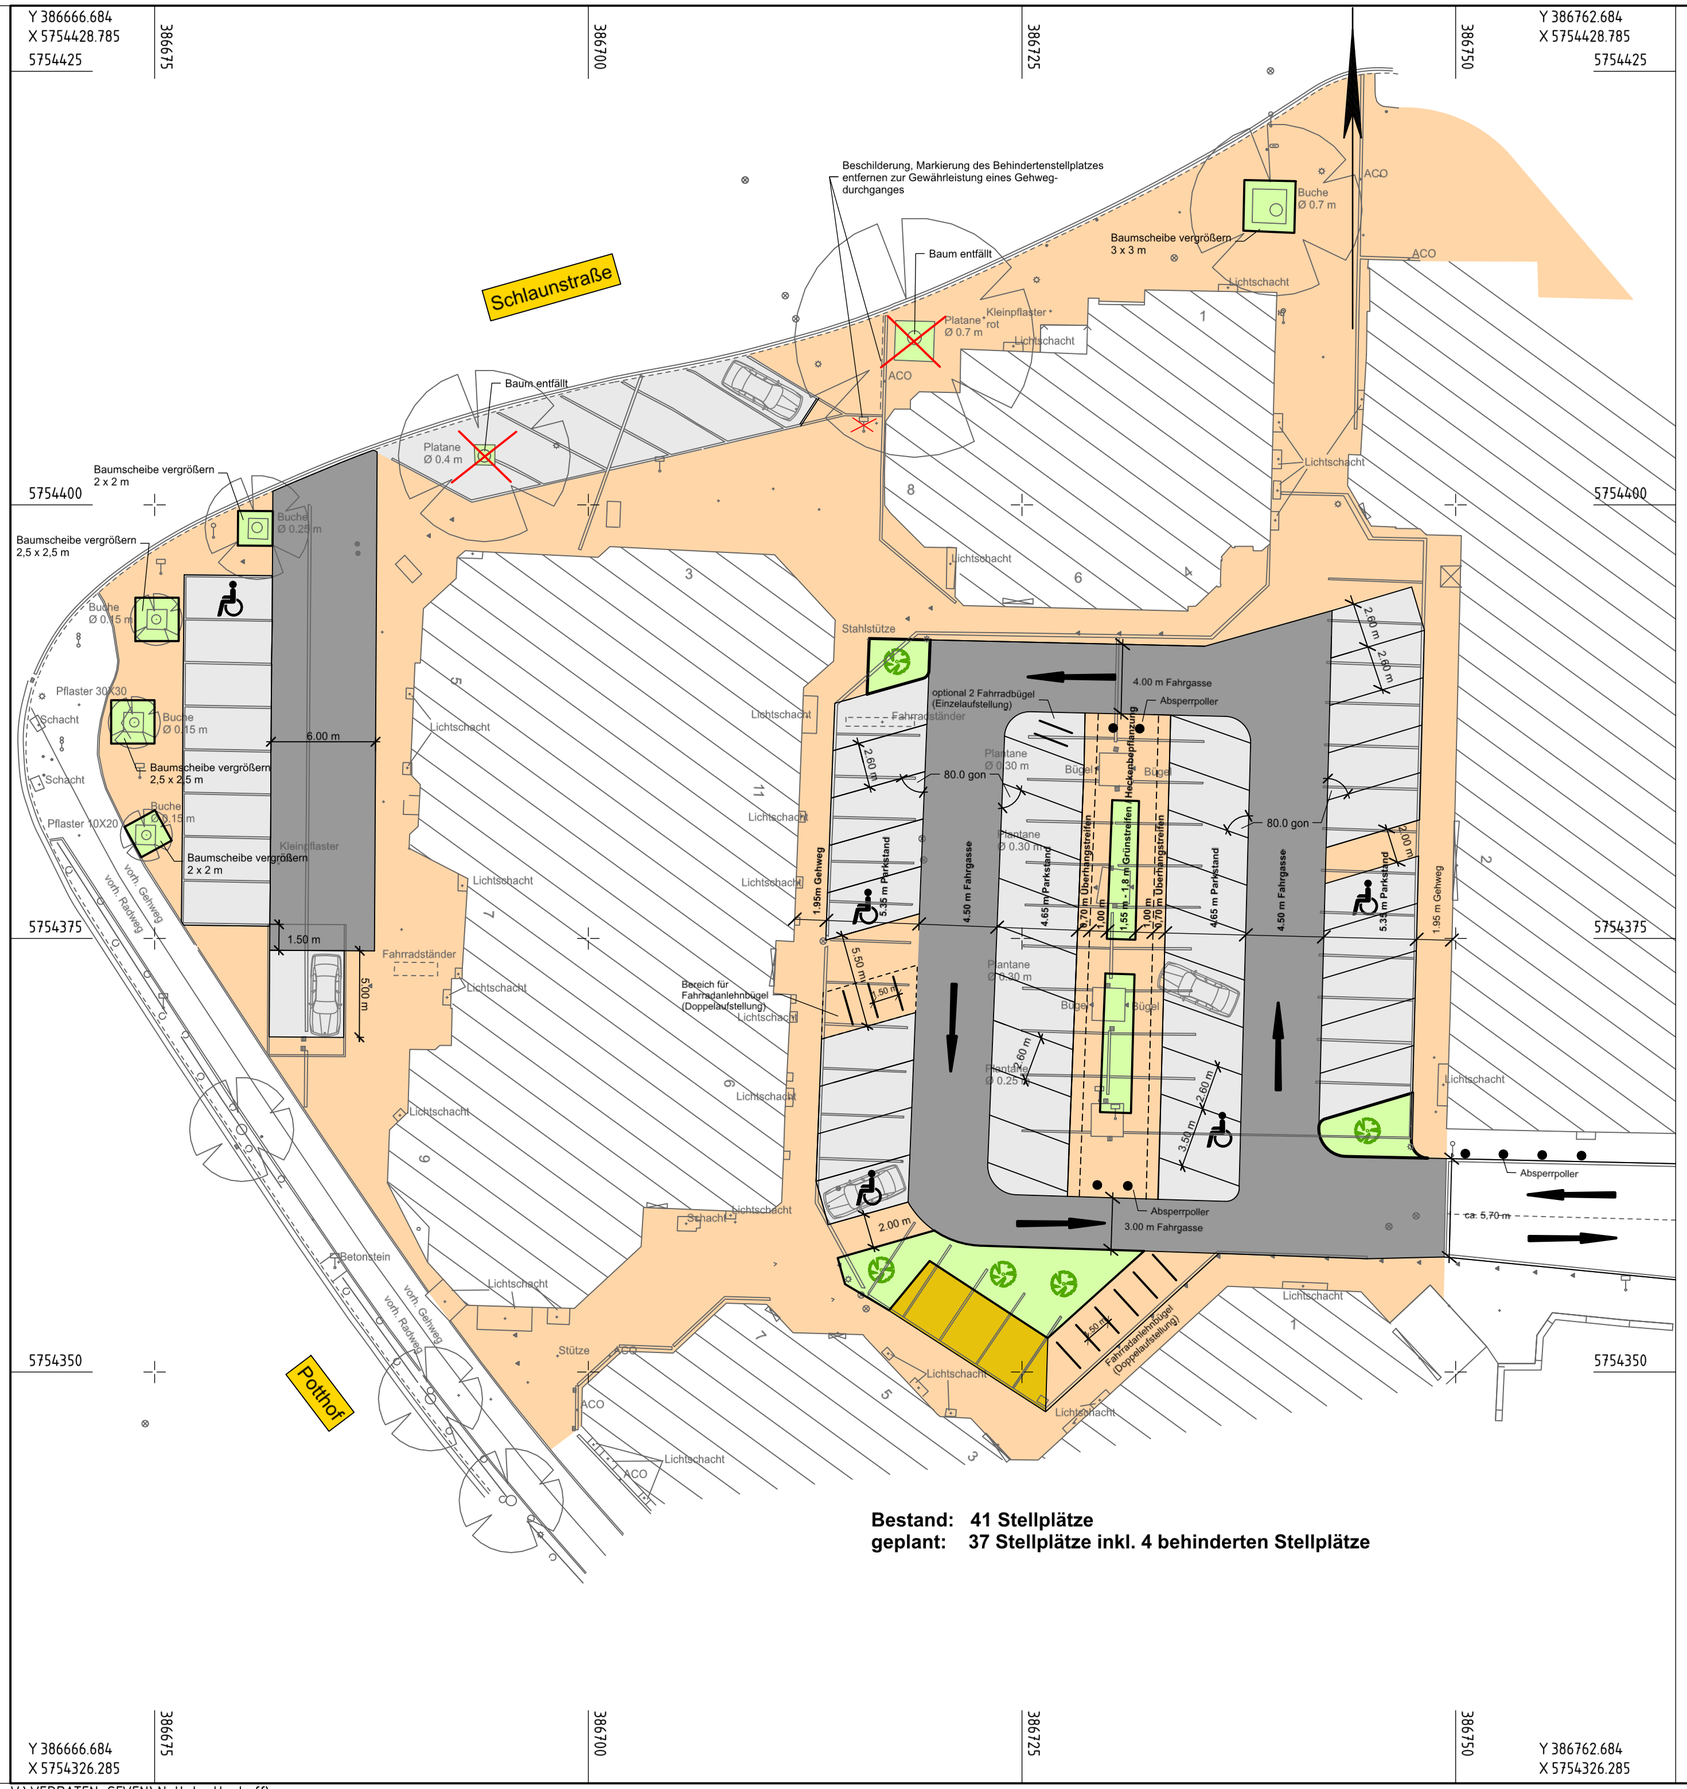

Legende

Anage 1 zur VL 144/2017

- Betonstein Klinkeroptik
- Asphalt
- Verbundsteinpflaster grau
- Grünflächen
- noch abzustimmen

Nr.	Art der Änderung	Name	Datum
5			
4			
3			
2			
1			

nts Ingenieurgesellschaft mbH Münster

Beratende Ingenieure & Stadtplaner
Vermessung Straßen- und Verkehrsplanung Bauleitung
Stadtplanung Landespflege Siedlungswasserwirtschaft u. Wasserbau
Lärmschutz Verkehrstechnik Leitungsdokumentation
48165 Münster, Hansestr. 63, Tel.: 02501/2760-0 Fax.: -33
Homepage: www.nts-plan.de - eMail: info@nts-plan.de

Nottuln

Straße : Schlaunstraße / Potthoff / Hanhoff
Nächster Ort :

Anlage :
Blatt Nr. :
lfd Nr. :

Parkplatz Hanhoff

	Datum	Zeichen
bearbeitet	24.08.2017	A. Toporowski
gezeichnet	24.08.2017	A. Toporowski
geprüft	24.08.2017	R. Suhre

Maßstab 1 : 250

Aufgestellt: