


Anlage 2 zu VL 148/2017

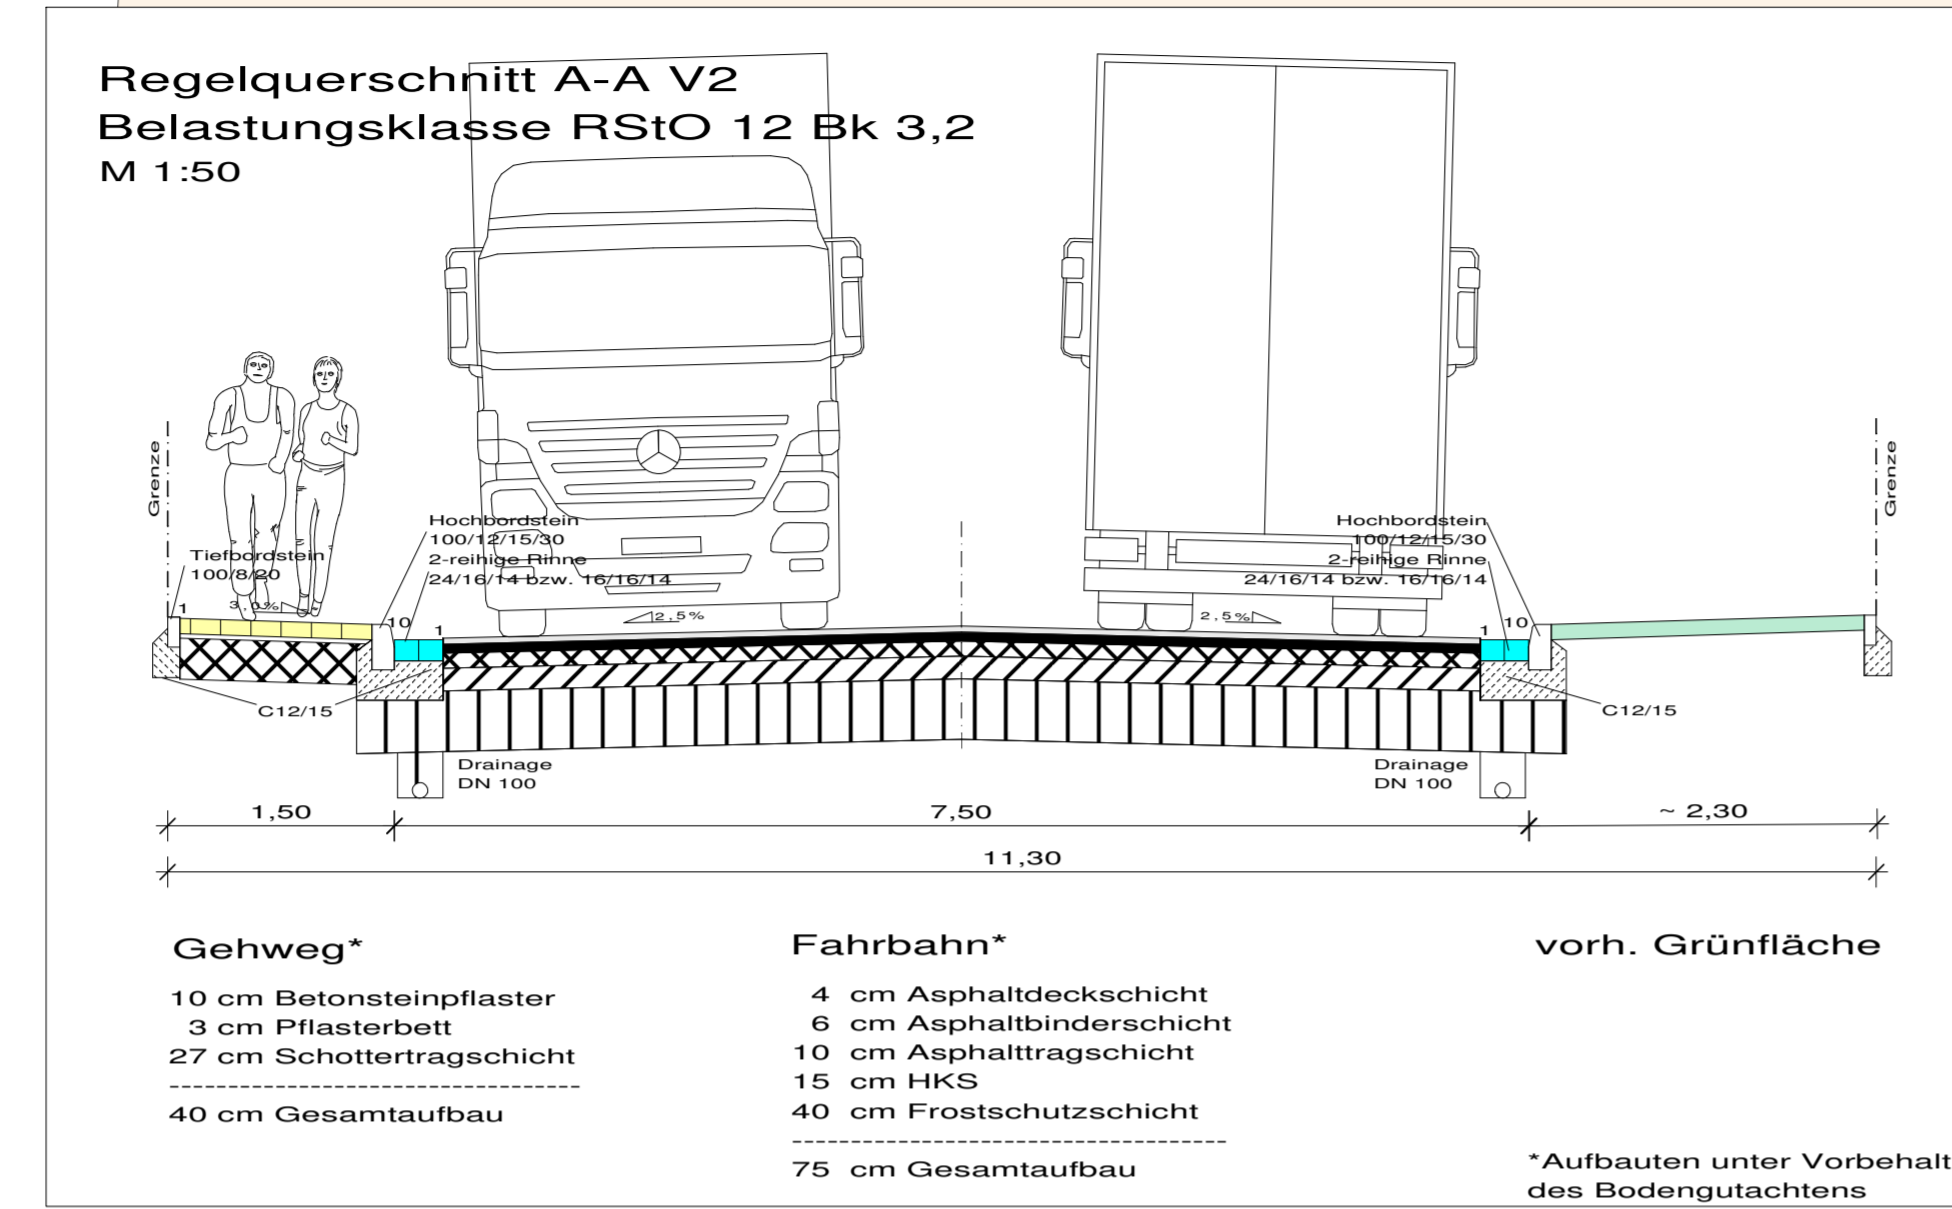

**Legende:**

	vorh. Gebäude		vorh. Einlauf
	vorh. Grünfläche		vorh. Kanaldeckel
	vorh. unbefestigte Fläche		vorh. Schild
	gepl. Asphaltfahrbahn		vorh. Warnschild
	gepl. Gehweg - 24/24/8 cm Platten, grau		vorh. Hydrant
	gepl. Zufahrt - 20/10/8 cm Pflaster, grau		vorh. Gasschieber
	gepl. Grünfläche		vorh. Wasserkappe
	gepl. Bordstein R12 - 100/15/30 cm, quarzhell		vorh. Leuchte
	gepl. 2-reihige Entwässerungsrinne - 24/16/14 cm bzw. 16/16/14 cm, grau		vorh. Baum
	gepl. Tiefbordstein 100/8/20		vorh. Zufahrt

**VORABZUG**

Index:	Änderungen:	Datum:	Gez.:

**PLANUNG UND ABWICKLUNG VON VERKEHRSANLAGEN UND INGENIEURBAUWERKEN**

Ottor 43  
48324 Sendenhorst  
Tel. 02526 / 1026  
Fax 02526 / 10255  
info@gnegel.net  
www.gnegel.net

**Gemeindewerke Nottuln**  
-Abwasserbetrieb-

STIFTSSTRASSE 10, 48301 NOTTULN

Projekt: **Kanalerneuerung und Straßenausbau Industriestraße in Appelhäusen**

Planbezeichnung: **Legoplan Straße Variante 2 Entwurf**

Maßstab: 1 : 250 Projektnummer: 17036

Datum: 16.08.2017 Bearbeitung: A. Beck

Auftraggeber: 2017 Sendenhorst, 2017

