Anlage 3 zu VL 148/2017

Regelquerschnitt A-A V4
Belastungsklasse RStO 12 Bk 3,2
M 1:50

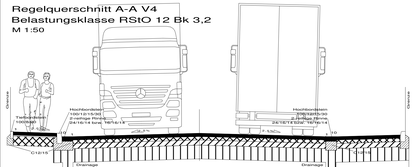

Gehweg*
10 cm Betonsteinpflaster
3 cm Pflasterbett
27 cm Schottertragschicht
---
40 cm Gesamtaufbau

Fahrbahn*
4 cm Asphaltdeckschicht
6 cm Asphaltbinderschicht
10 cm Asphalttragschicht
15 cm HKS
40 cm Frostschutzschicht
---
75 cm Gesamtaufbau

Stellplatz*
10 cm Doppel-T-Verbundstein
10 cm Asphalttragschicht
15 cm HKS
40 cm Frostschutzschicht
---
75 cm Gesamtaufbau

*Aufbauten unter Vorbehalt des Bodengutachtens

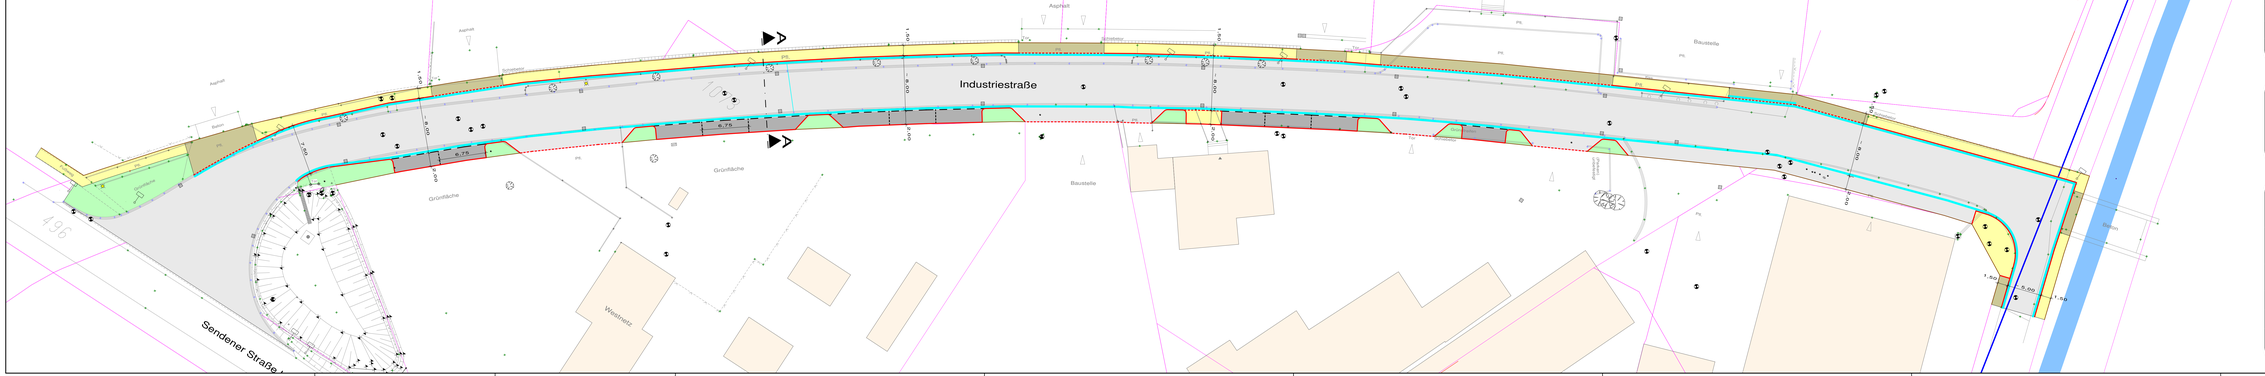

Legende:

- vorh. Gebäude
- vorh. Grünfläche
- vorh. unbefestigte Fläche
- gepl. Asphaltfahrbahn
- gepl. Gehweg – 24/24/8 cm Platten, grau
- gepl. Zufahrt – 20/10/8 cm Pflaster, grau
- gepl. Grünfläche
- gepl. Bordstein R12 – 50/15/30 cm, quarzhell
- gepl. 2 reihige Entwässerungsrinne – 24/16/14 cm bzw. 16/8/14 cm, grau
- gepl. Tiefbordstein 100/8/20
- vorh. Einlauf
- vorh. Kandldeckel
- vorh. Schild
- vorh. Warnschild
- vorh. Hydrant
- vorh. Gasschieber
- vorh. Wasserkappe
- vorh. Leuchte
- vorh. Baum
- vorh. Zufahrt

VORABZUG

Index:	Änderungen:	Datum:	Gez.:

PLANUNG UND ABWICKLUNG VON VERKEHRSANLAGEN UND INGENIEURBAUWERKEN

Osttor 43
48324 Sendenhorst

Tel. 02526 / 1026
Fax 02526 / 10255

info@gnegel.net
www.gnegel.net

GNEGEL GMBH

Gemeindewerke Nottuln
- Abwasserbetrieb
STIFTSSTRASE 10, 48351 NOTTULN

Projekt:	Kanalerneuerung und Straßenendausbau Industriestraße in Appelhülsen		
Planbezeichnung:	Lageplan Straße Variante 4 Entwurf	Plotter: Straßenentwurf variante 4	
Maßstab:	1 : 250	Projektnummer:	17036
Datum:	28.08.2017	Bearbeitung:	A. Beck
Auftraggeber	 2017	Aufgestellt: Sendenhorst, ...	2017

L:\2017\17036\LP\17036 anlagen Plan.dwg