


- Abgrenzung des Geltungsbereichs des Bebauungsplans Nr. 130 "Gewerbegebiet Buxtrup, nordwestlicher Teil"

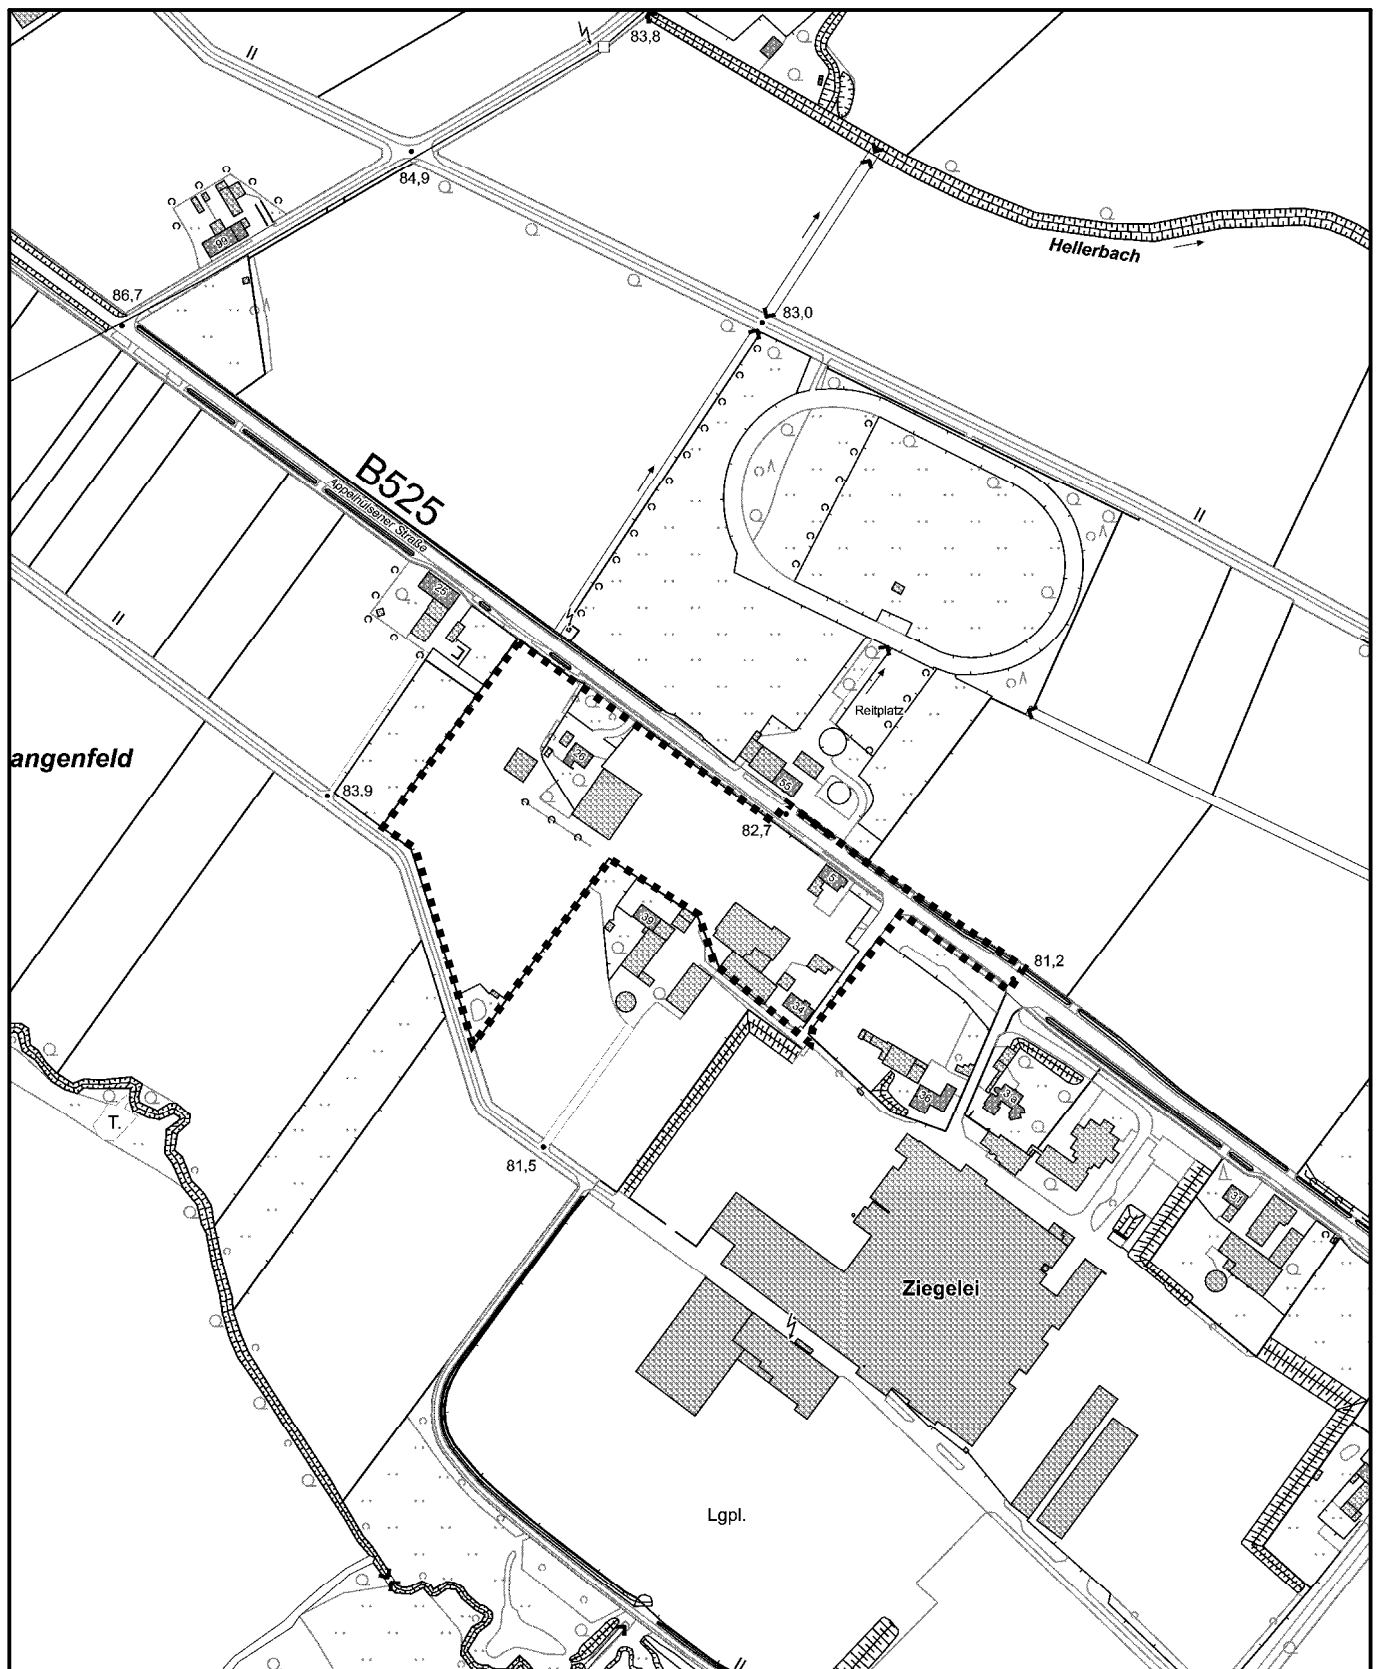

Maßstab: 1:5000 0 50 100 150 Meter