


Ausbauquerschnitt A-A ca. Station 0+190 (Roruper Straße)

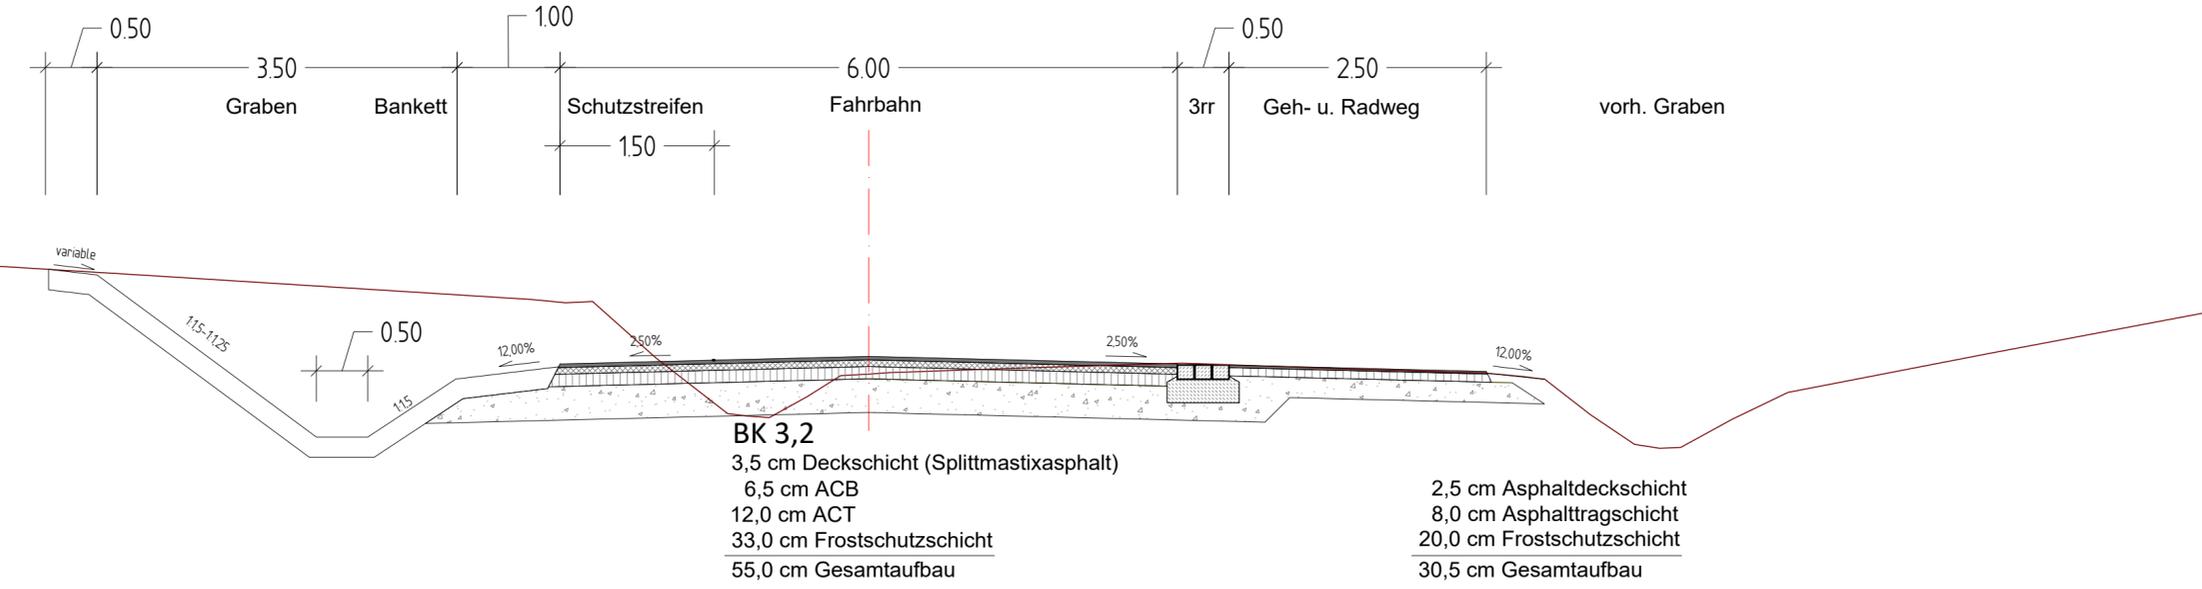

5.			
4.			
3.			
2.			
1.			
Nr.	Art der Änderung	Datum	Aufgestellt



Anlage Nr. 4
Blatt Nr. 1 (2)

Umbau der Ortsdurchfahrt
Darup K 13 AN17.1
Gemeinde Nottuln


bearbeitet	Datum	Zeichen
geprüft	20.10.17	Je

Maßstab 1 : 50

Aufgestellt:
Kreis Coesfeld
Straßenbauamt
Der Landrat
Coesfeld 16.10.17
i.A.


Ausbauquerschnitt
ca. Station 0+190
Entwurf

Ausbauquerschnitt B-B
ca. Station 0+370
(Roruper Straße)

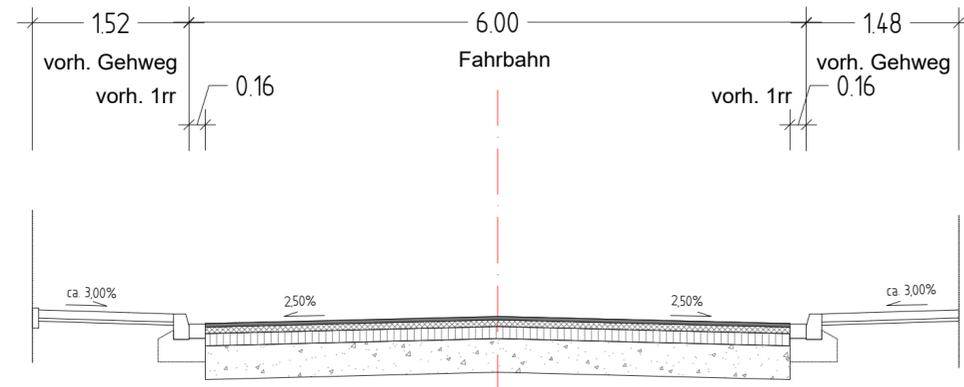

BK 3,2
3,5 cm Deckschicht (Splittmastixasphalt)
6,5 cm ACB
12,0 cm ACT
33,0 cm Frostschutzschicht
55,0 cm Gesamtaufbau

Ausbauquerschnitt C-C
ca. Station 0+212
(Billerbecker Straße)

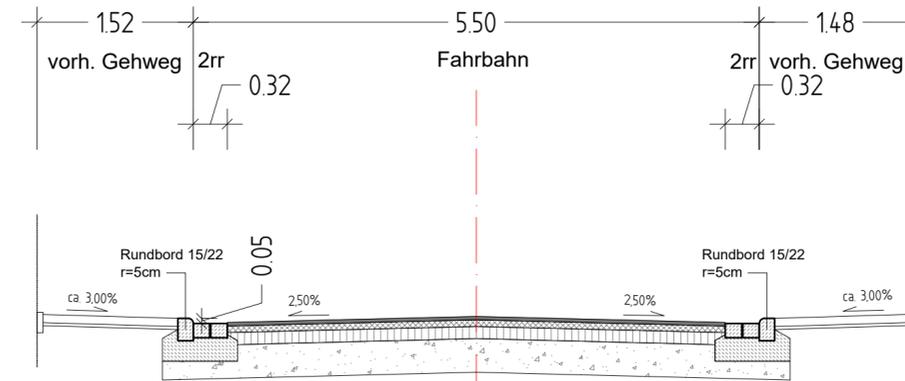

BK 3,2
3,5 cm Deckschicht (Splittmastixasphalt)
6,5 cm ACB
12,0 cm ACT
33,0 cm Frostschutzschicht
55,0 cm Gesamtaufbau

5.			
4.			
3.			
2.			
1.			
Nr.	Art der Änderung	Datum	Aufgestellt



Anlage Nr. 4
Blatt Nr. 2 (2)

Datum Zeichen

bearbeitet 20.10.17 Je
geprüft

Umbau der Ortsdurchfahrt
Darup K 13 AN17.1
Gemeinde Nottuln

Maßstab 1 : 50

Aufgestellt:
Kreis Coesfeld
Straßenbauamt
Der Landrat
Coesfeld 16.10.17
i.A.

Ausbauquerschnitt
ca. Station 0+370 und 0+625
Entwurf