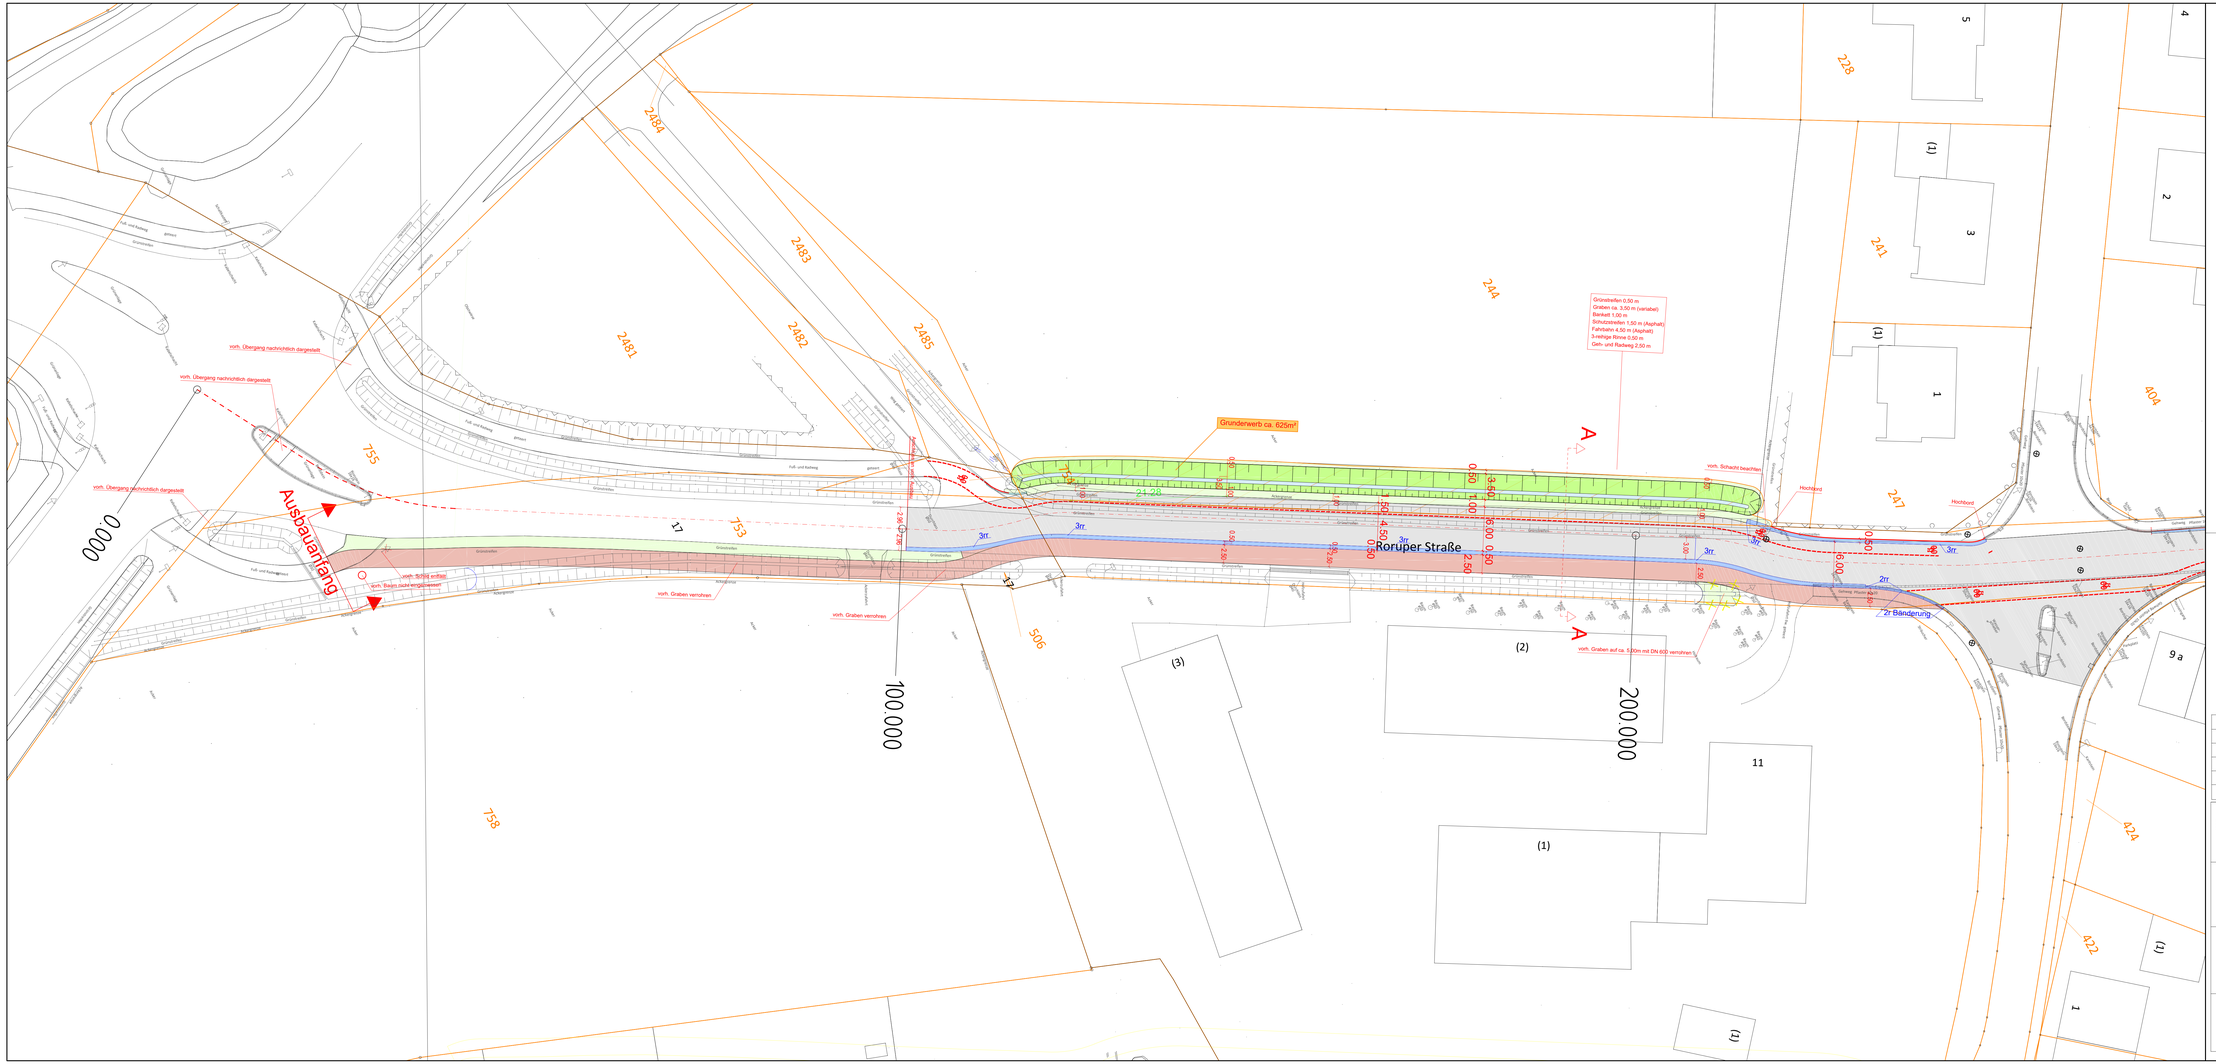

Nr.	Art der Änderung	Datum	Aufgestellt
5.			
4.			
3.			
2.			
1.			

KREIS COESFELD
Der Landrat

Anlage Nr. 5
Blatt Nr. 1 (3)

	Datum	Zeichen
bearbeitet	25.09.2017	Je
geprüft		

Umbau der OD Darup
K 13 AN 17.1
Gemeinde Nottuln

Maßstab 1 : 250

Aufgestellt:
Kreis Coesfeld
Straßenbauamt
Der Landrat
Coesfeld
i.A.

Lageplan
Ausbauanfang - 0+000
VORENTWURF

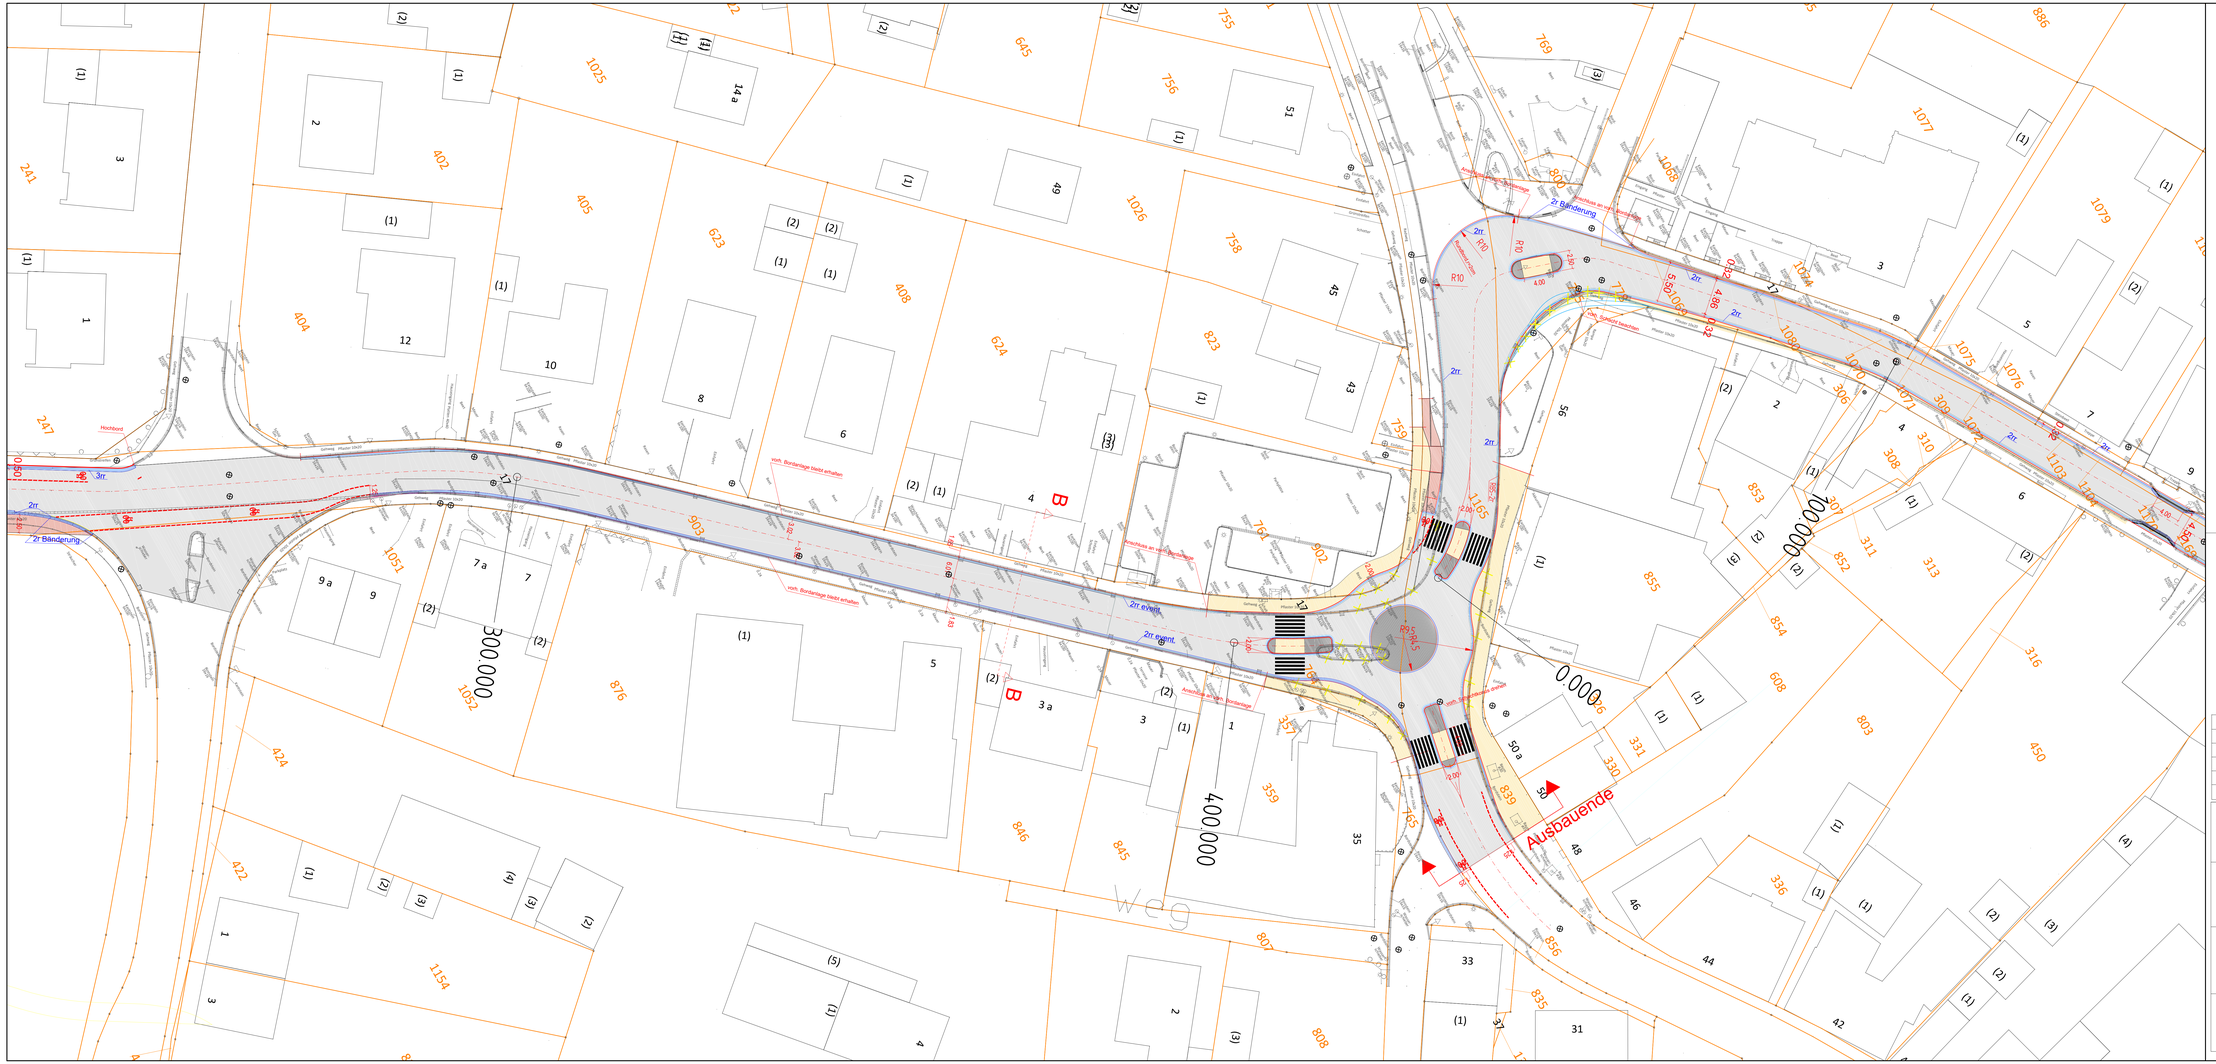
Ausbauende
0.000
100.000
200.000
300.000
400.000
Hochbord
2rr Bänderung
2rr
3rr
2rr einem
2rr einem
vorh. Bordanlage bleibt erhalten
Anschluß an Hausanlage
Anschluß an vorh. Bordanlage
Anschluß an vorh. Bordanlage
Anschluß an vorh. Bordanlage
vorh. Bordanlage bleibt erhalten
vorh. Bordanlage bleibt erhalten
vorh. Bordanlage bleibt erhalten
R10
R10
R10

Nr.	Art der Änderung	Datum	Aufgestellt
5.			
4.			
3.			
2.			
1.			

KREIS COESFELD
Der Landrat

Anlage Nr. 5
Blatt Nr. 3 (3)

	Datum	Zeichen
bearbeitet	25.09.2017	Je
geprüft		

Umbau der OD Darup
K 13 AN 17.1
Gemeinde Nottuln

Maßstab 1 : 250

Aufgestellt:
Kreis Coesfeld
Straßenbauamt
Der Landrat
Coesfeld
i.A.

Lageplan
Ausbauanfang - 0+000
VORENTWURF