Anlage 1 zur VL-Nr. 211/2017

Skizzierte Darstellung der Grundstücksverteilung und dem Trassenverlauf der B 525n

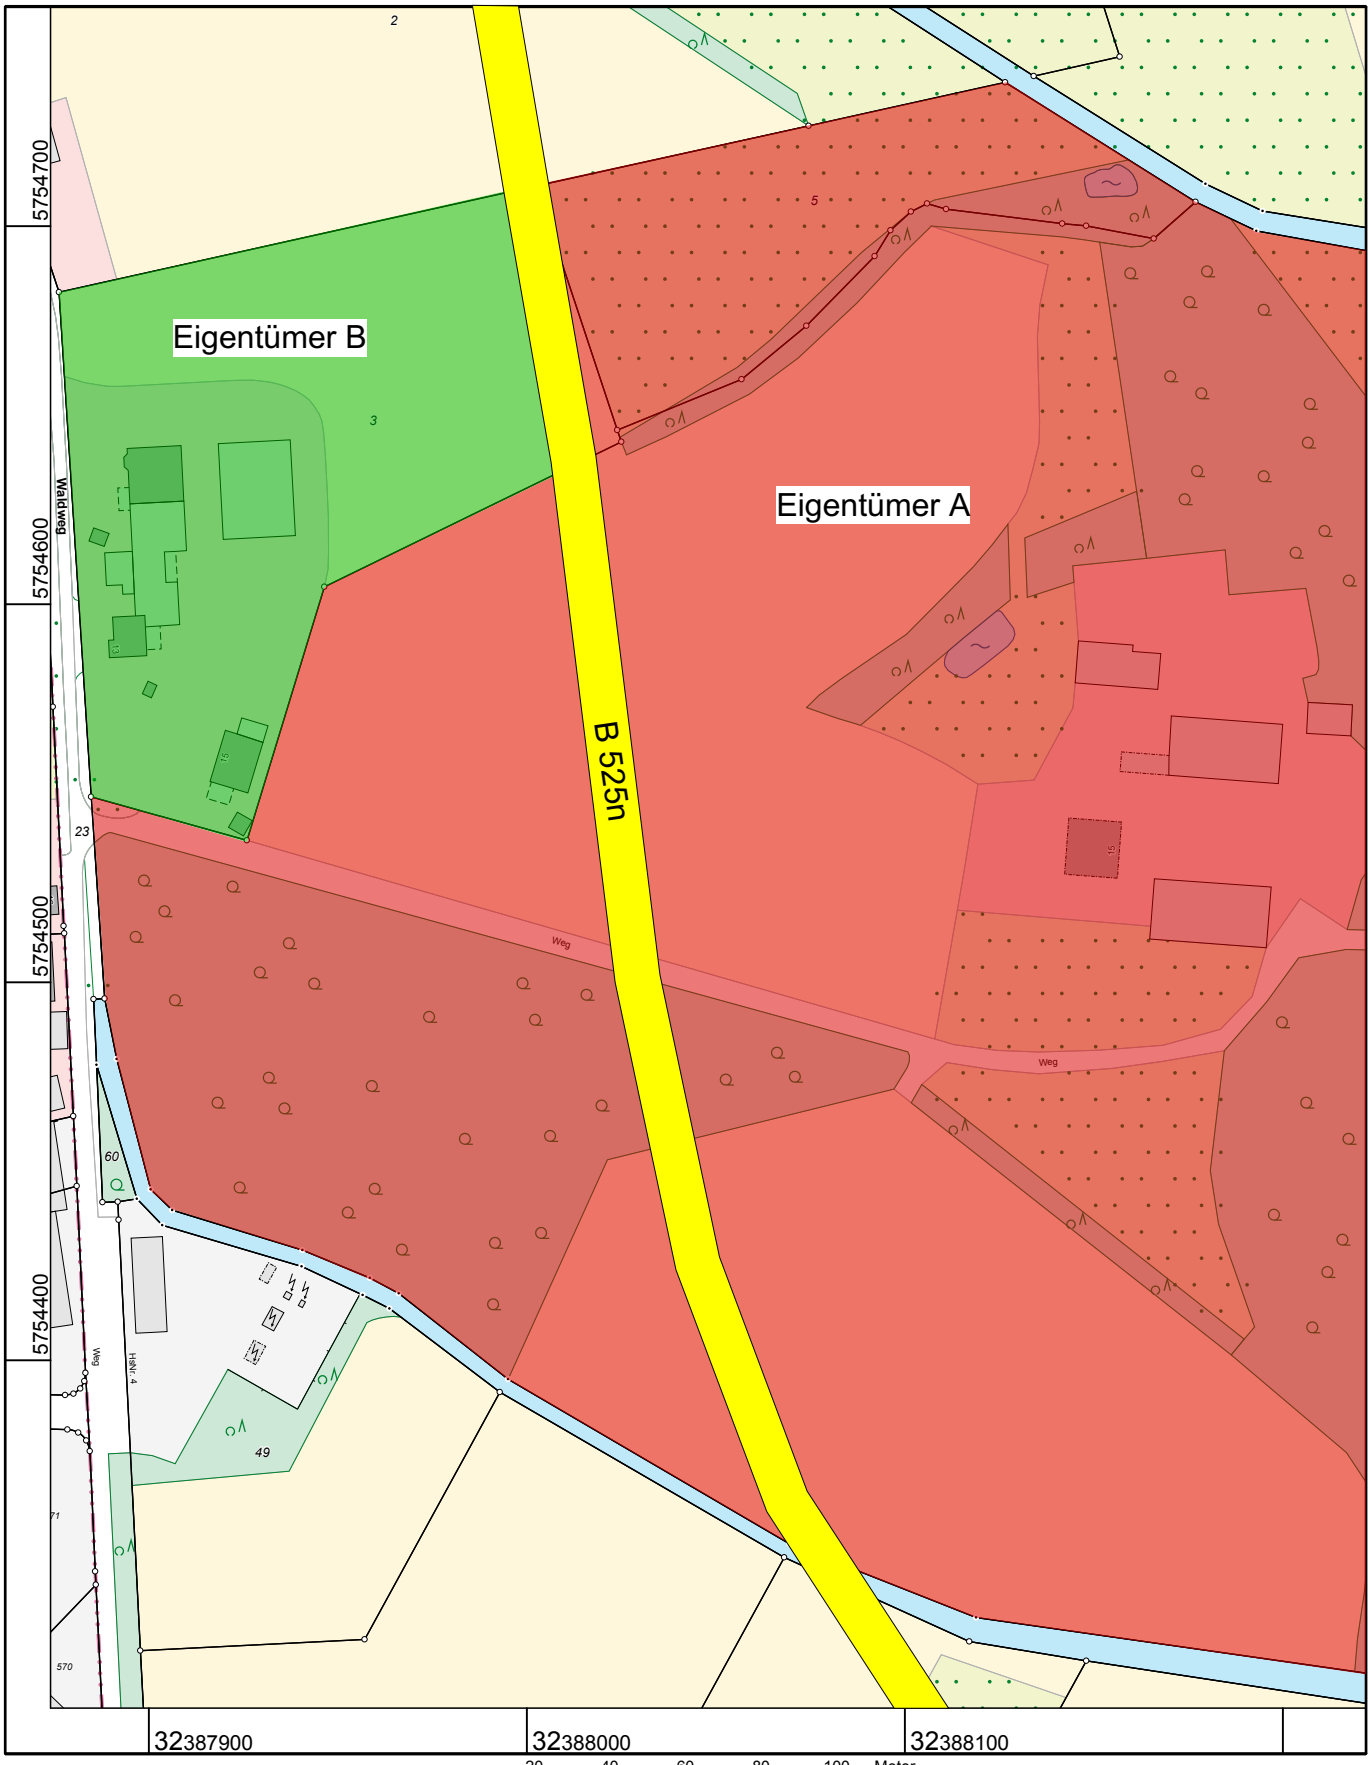

Maßstab 1 : 2000