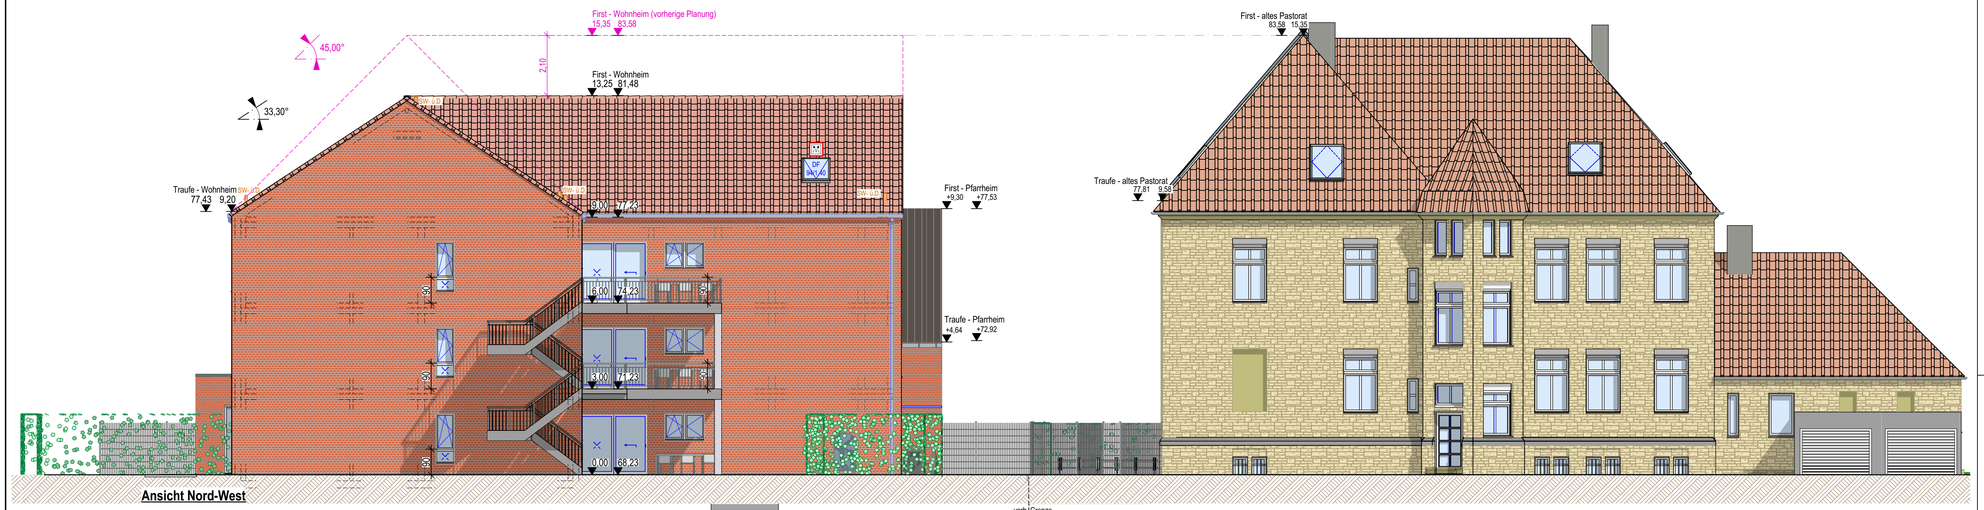

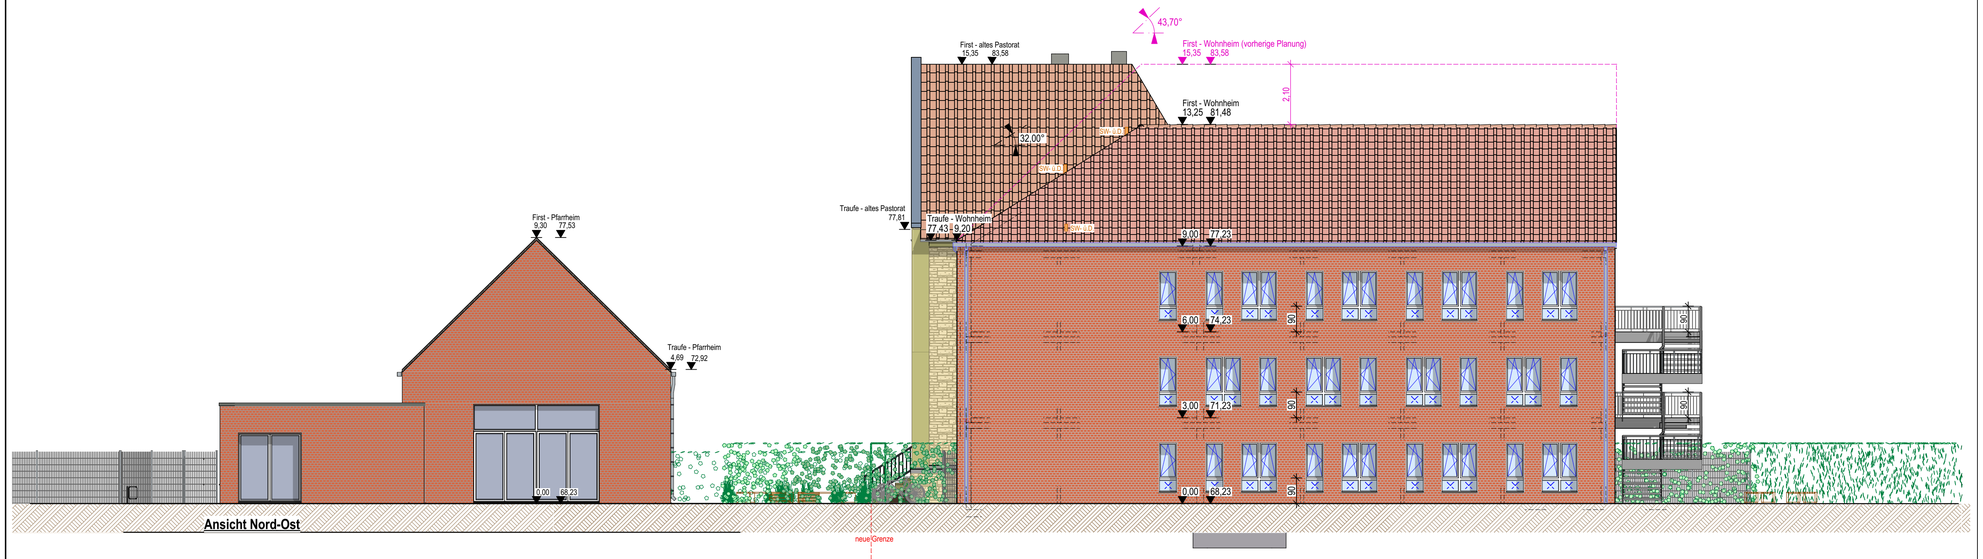

Bitte Planinhalt Prüfen !
Unstimmigkeiten mit den Architekten absprechen.
VOB / B Par.3 DIN 1961

	Mauerwerk bestand		Abbruch
	Mauerwerk neu		Trockenbau
	Stahlbeton		Dämmung

d			
c			
b			
a	09.11.17	SST	1. Planstand (BA) - Index a
Nr.	*Planstand*	*Gez.*	*Änderung*

Bauherr:

Stift Tilbeck GmbH
Tilbeck 2
48329 Havixbeck

Objekt:

Neubau Wohnheim mit 24 WE
für Menschen mit Behinderungen
Marienplatz 15
48301 Nottuln-Appelhülsen

Planinhalt:

Ansichten Nord-West, Nord-Ost

Projektnummer:	Zeichnungsnummer:
16048 - Entwurf für BA 2. Änderung	**16048-4-401-AN NW,NO-Index a**

Maßstab:	Gezeichnet:	Datum:	Planstand:
1:100	Stegemann	09.11.2017	27.02.2018

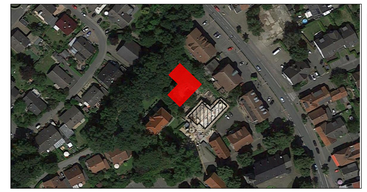

ARBEITSGEMEINSCHAFT
STEINBERG
KOEPPEN
ARCHITEKTEN
Inh. Carlo Koeppen
BORKENER STR. 48-50
46563 COESFELD
FON 02541 - 9433 0
FAX 02541 - 9433 50
INFO@STEINBERG-KOEPPEN.DE

Unterschrift Bauherr:

Unterschrift Architekt:

PUPPENDAHL
ARCHITEKTUR
ALBERT-SCHWEITZER - STRAßE 1
59399 OLFEN
FON 02595. 5886
FAX 02595. 972413
INFO@PUPPENDAHL.DE