



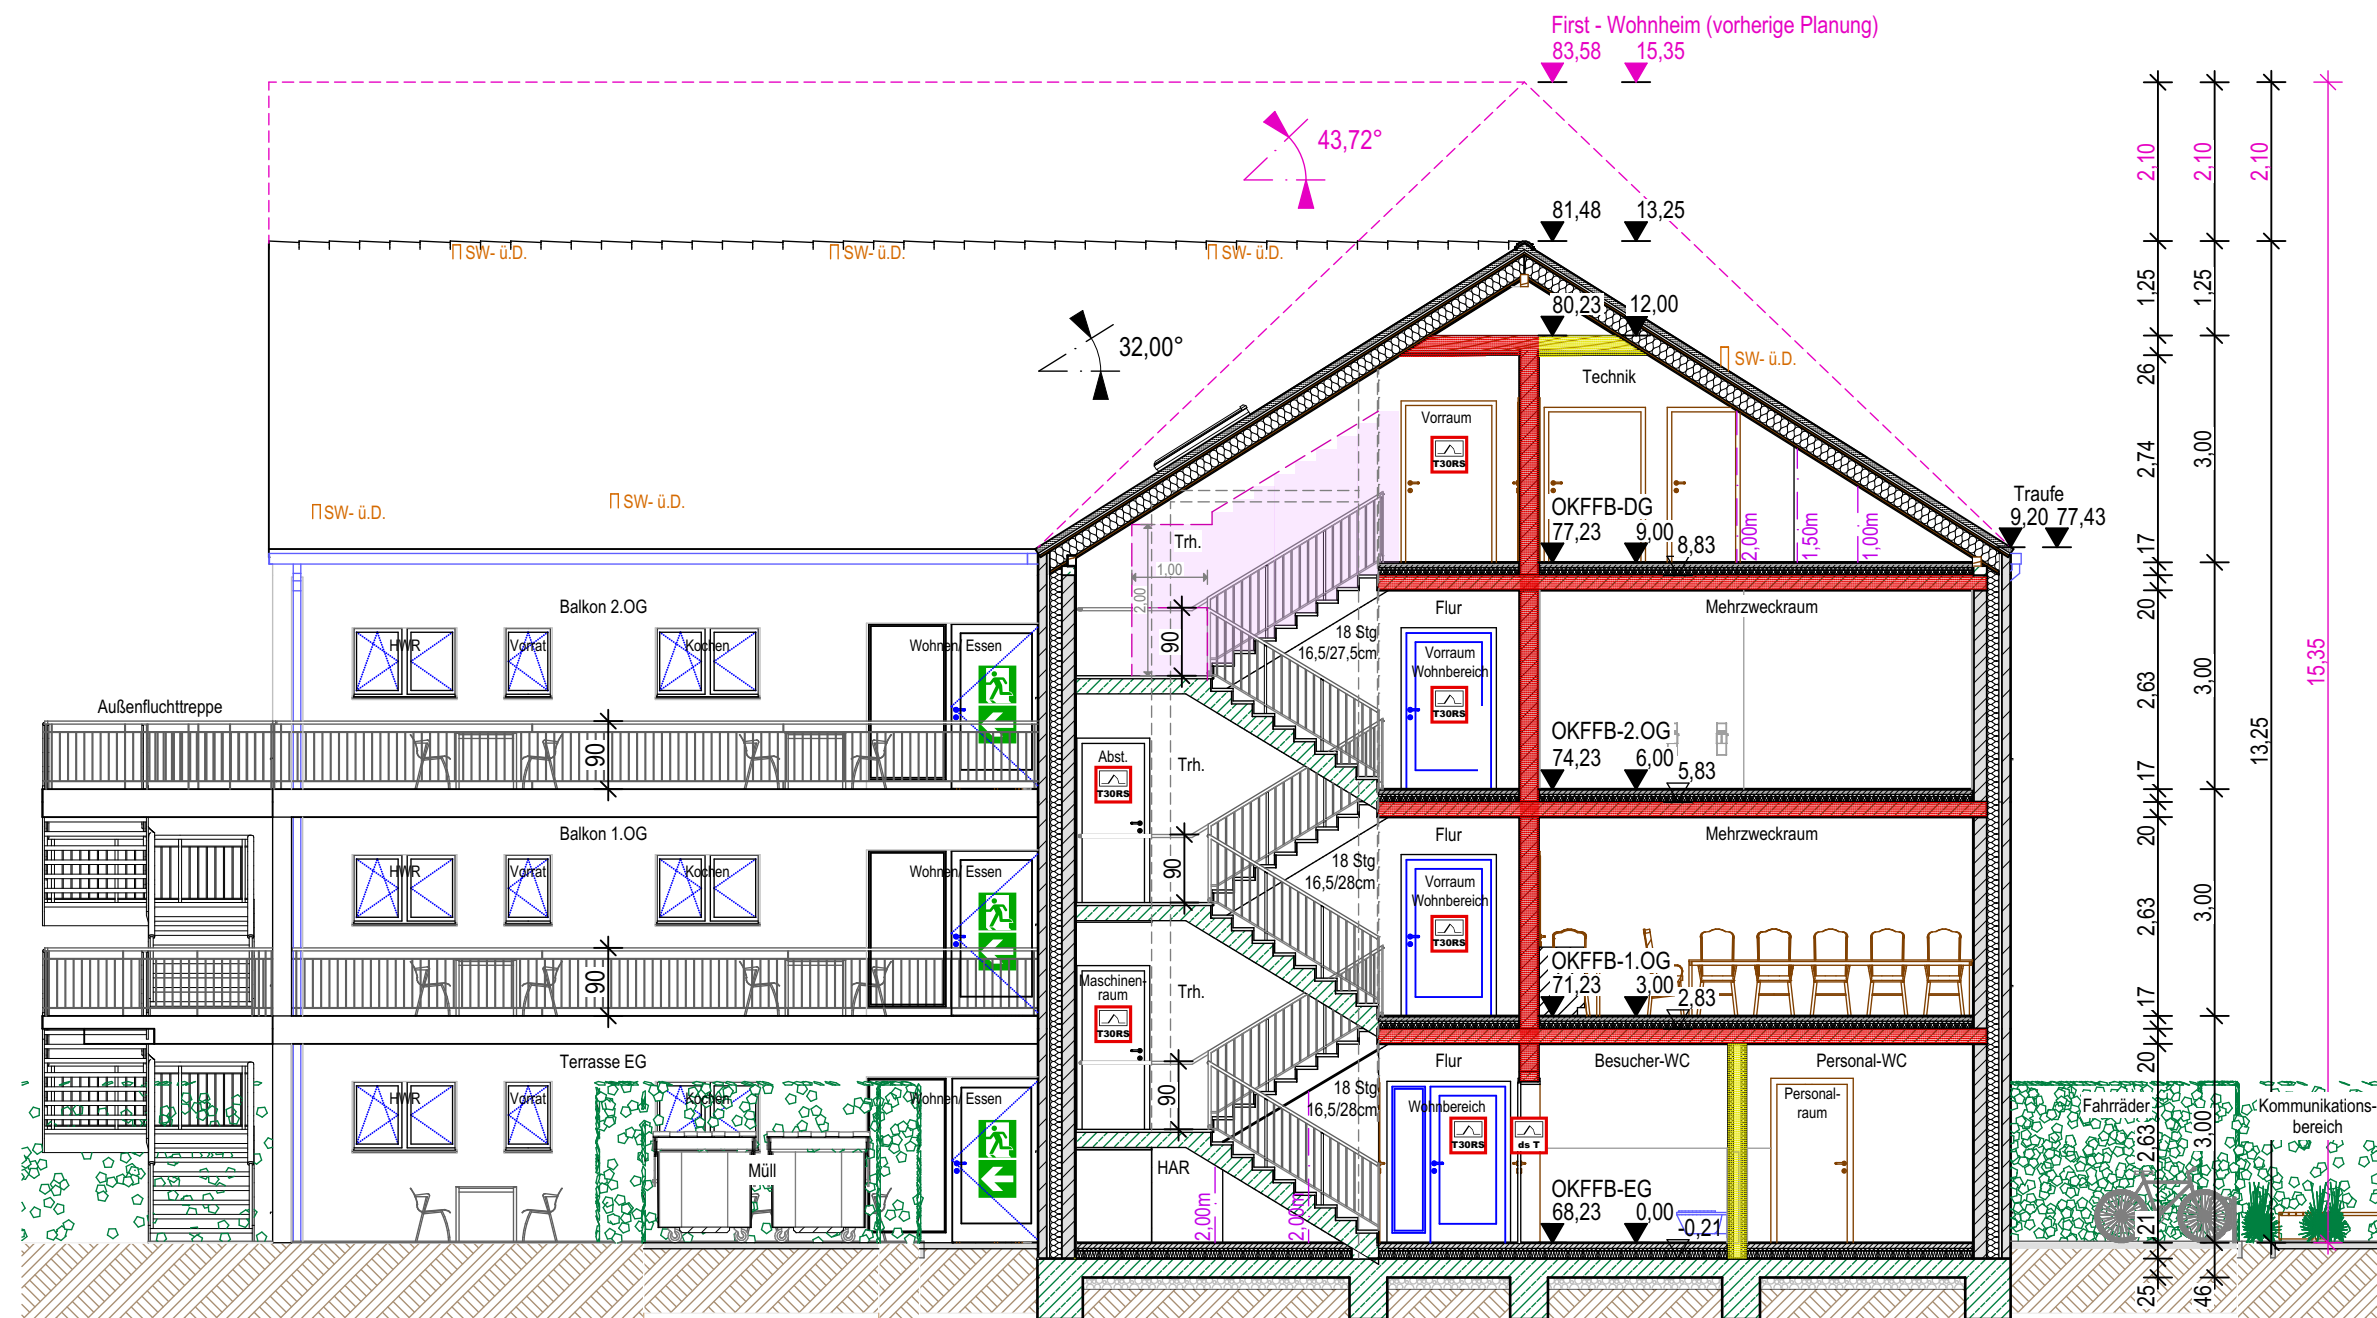

Schnitt A-A

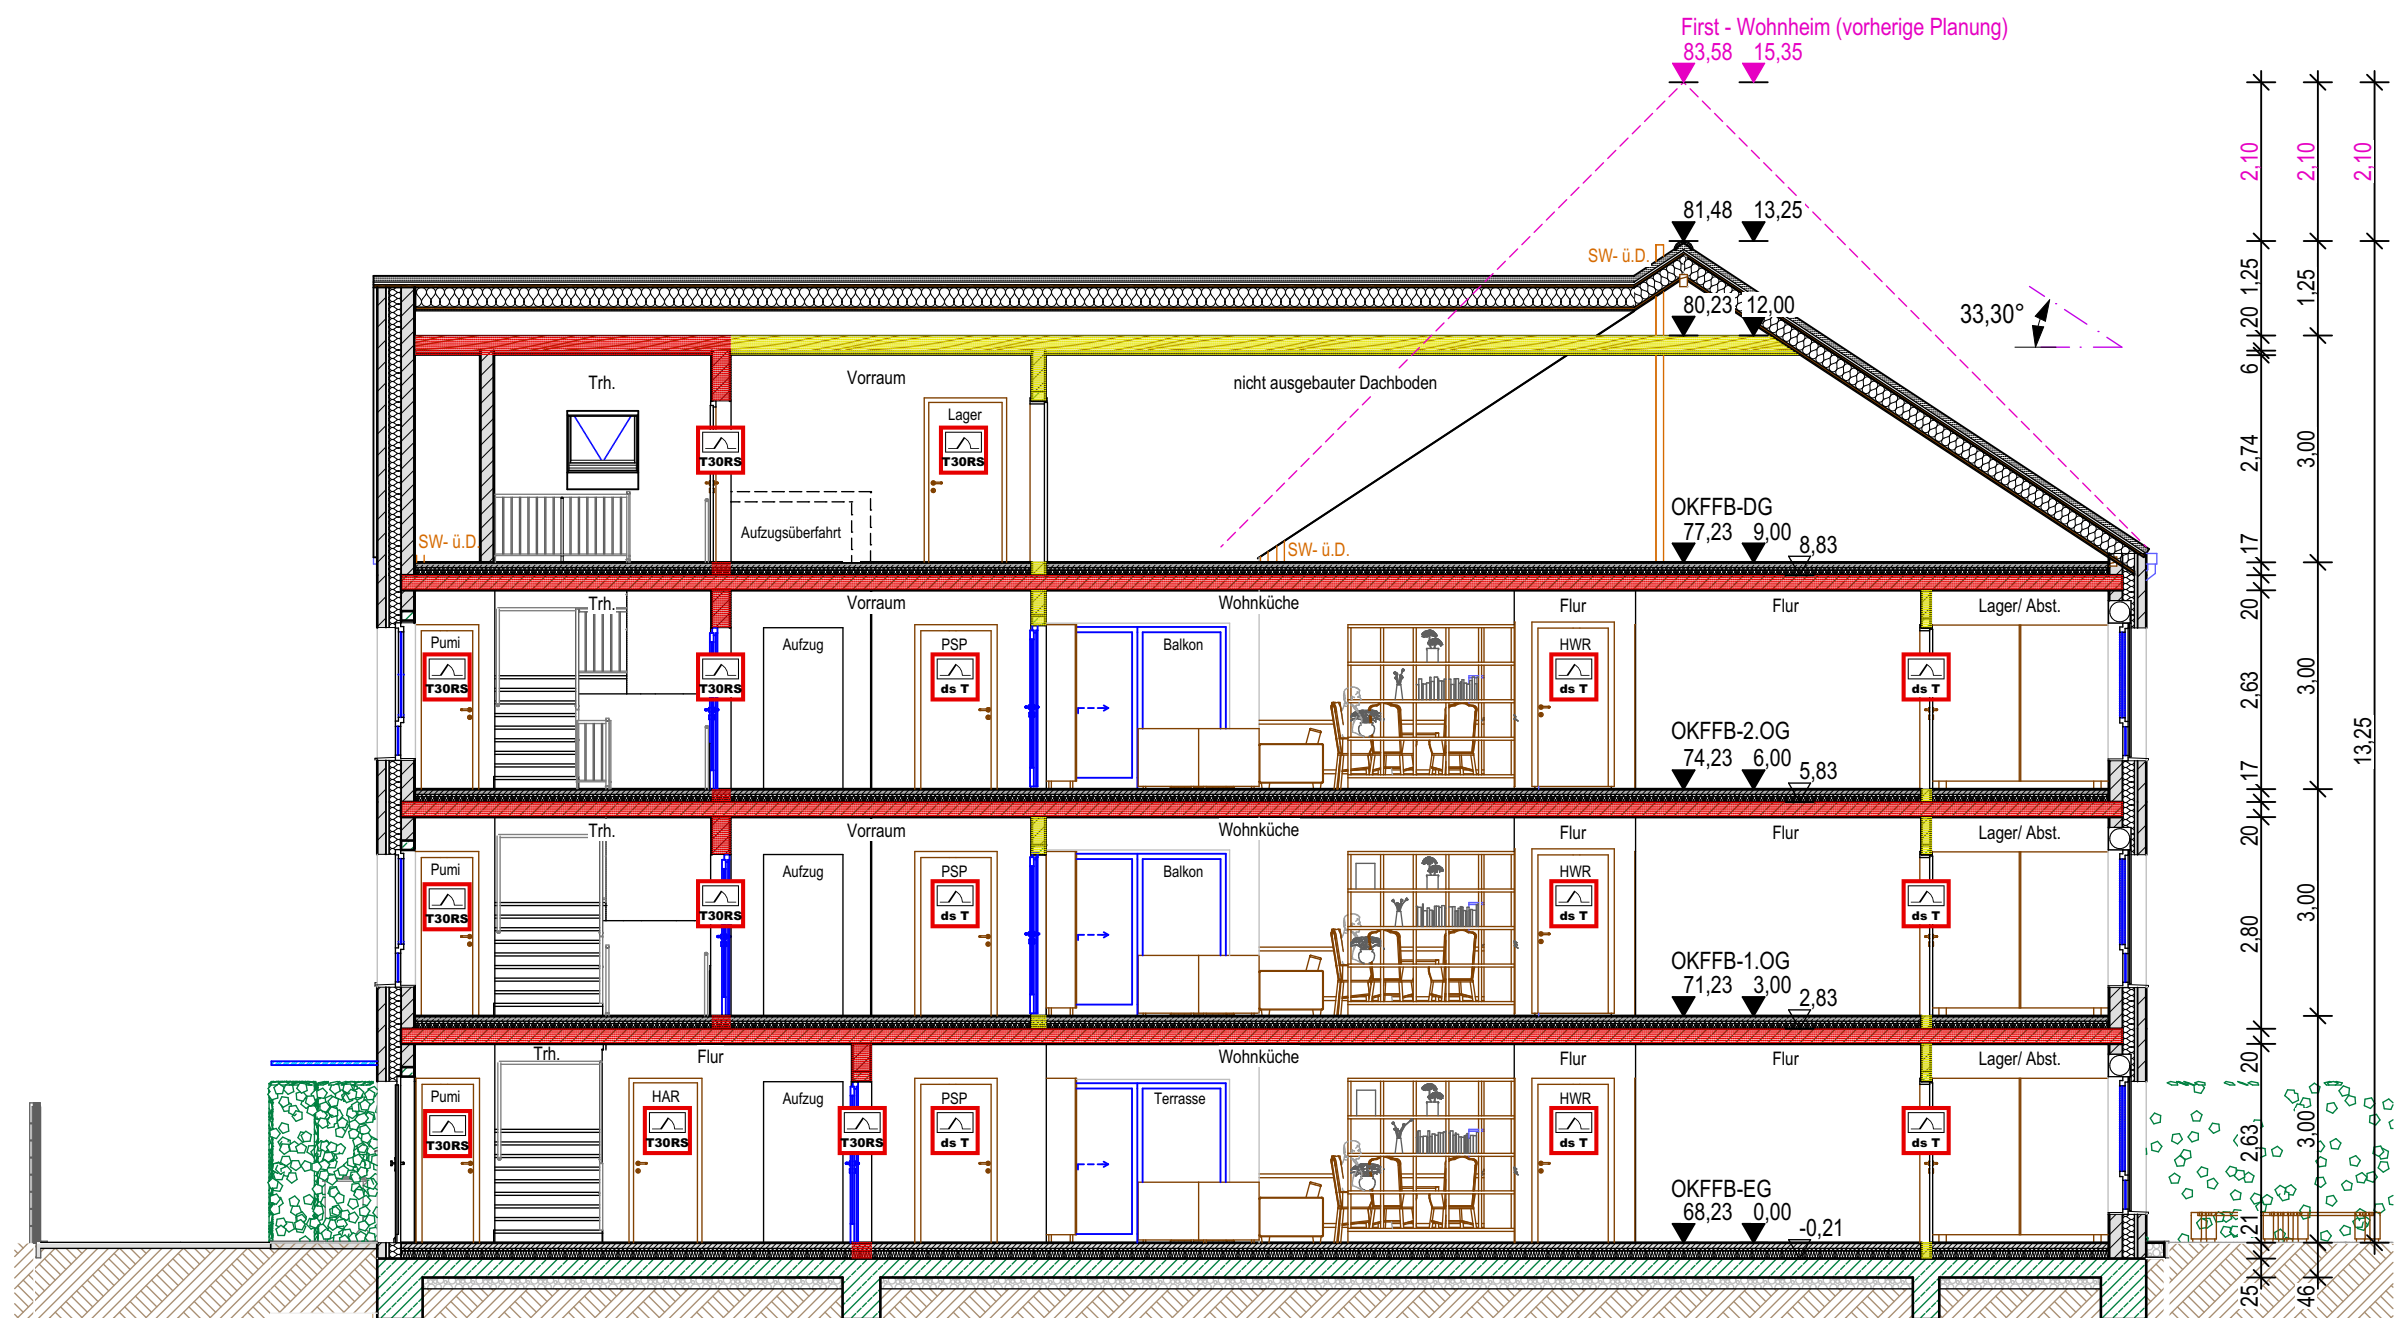

Schnitt B-B

Mauerwerk bestand	Abbruch
Mauerwerk neu	Trockenbau
Stahlbeton	Dämmung

b			
a	09.11.17	SST	1. Planstand (BA) - Index a
Nr.	Planstand	Gez.	Änderung

Bauherr:

Stift Tilbeck GmbH
Tilbeck 2
48329 Havixbeck

Objekt:

Neubau Wohnheim mit 24 WE
für Menschen mit Behinderungen
Marientplatz 15
48301 Nottuln-Appelhülsen

Planinhalt:

Schnitt A-A, Schnitt B-B

Projektnummer:

16048 - Entwurf für BA 2. Änderung

Zeichnungsnummer:

16048-4-301-SN-A-B-Index a

Maßstab:

1:100

Gezeichnet:


Stegemann

Datum:

09.11.2017

Planstand:

27.02.2018

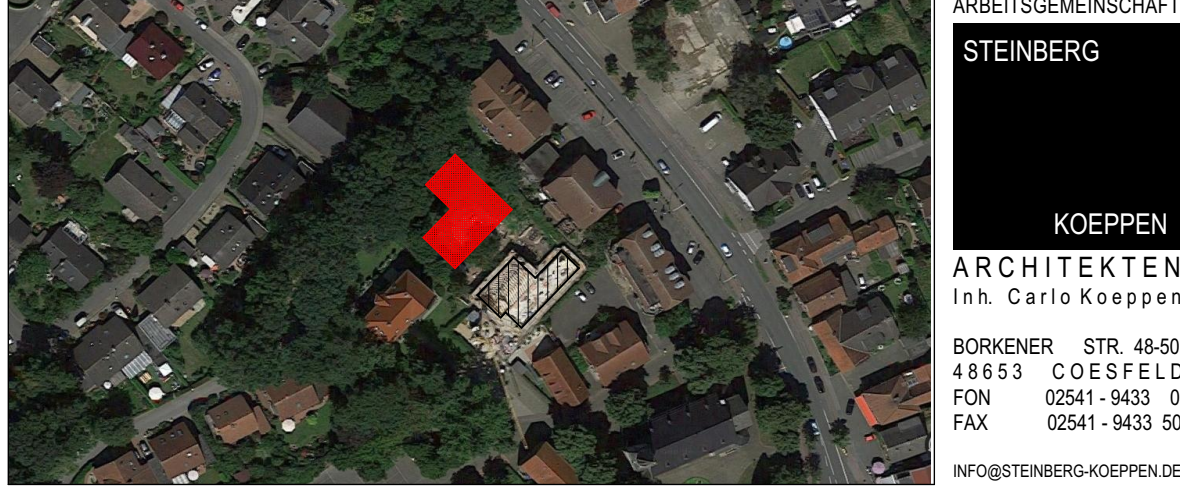

Unterschrift Bauherr:

Unterschrift Architekt:

ARBEITSGEMEINSCHAFT
STEINBERG
KOEPPEN
ARCHITEKTEN
Inh. Carlo Koeppen
BORKENER STR. 48-50
48653 COESFELD
FON 02541 - 9433 0
FAX 02541 - 9433 50
INFO@STEINBERG-KOEPPEN.DE

PUPPENDAHL
ARCHITEKTUR
ALBERT-SCHWEITZER -
STRASSE 1
59399 OLFEN
FON 02595. 5586
FAX 02595. 972413
INFO@PUPPENDAHL.DE