
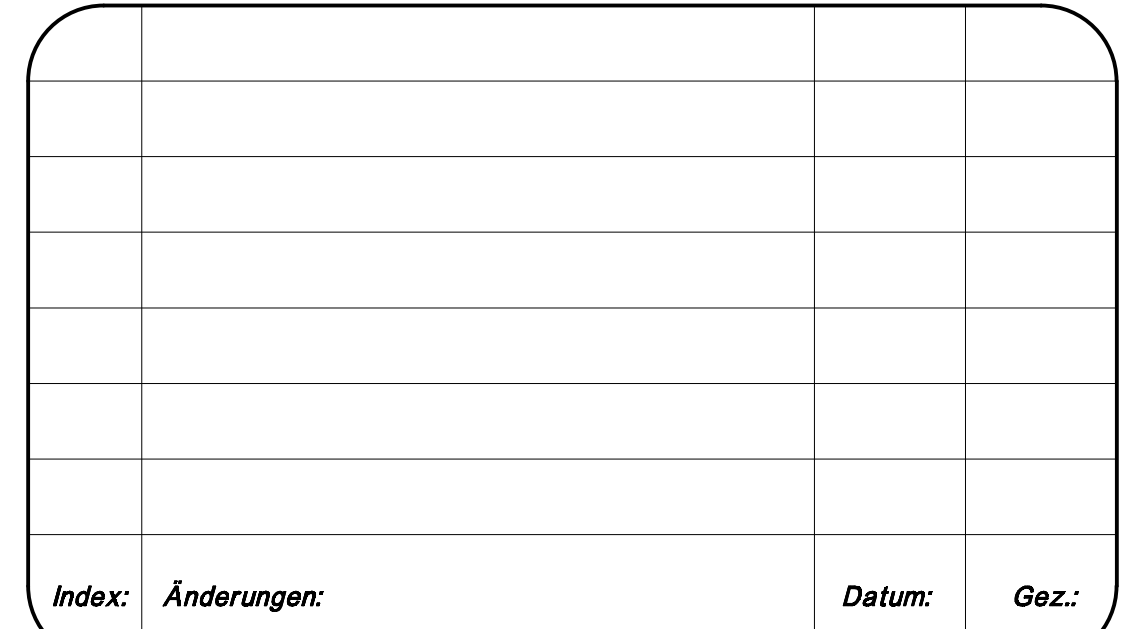


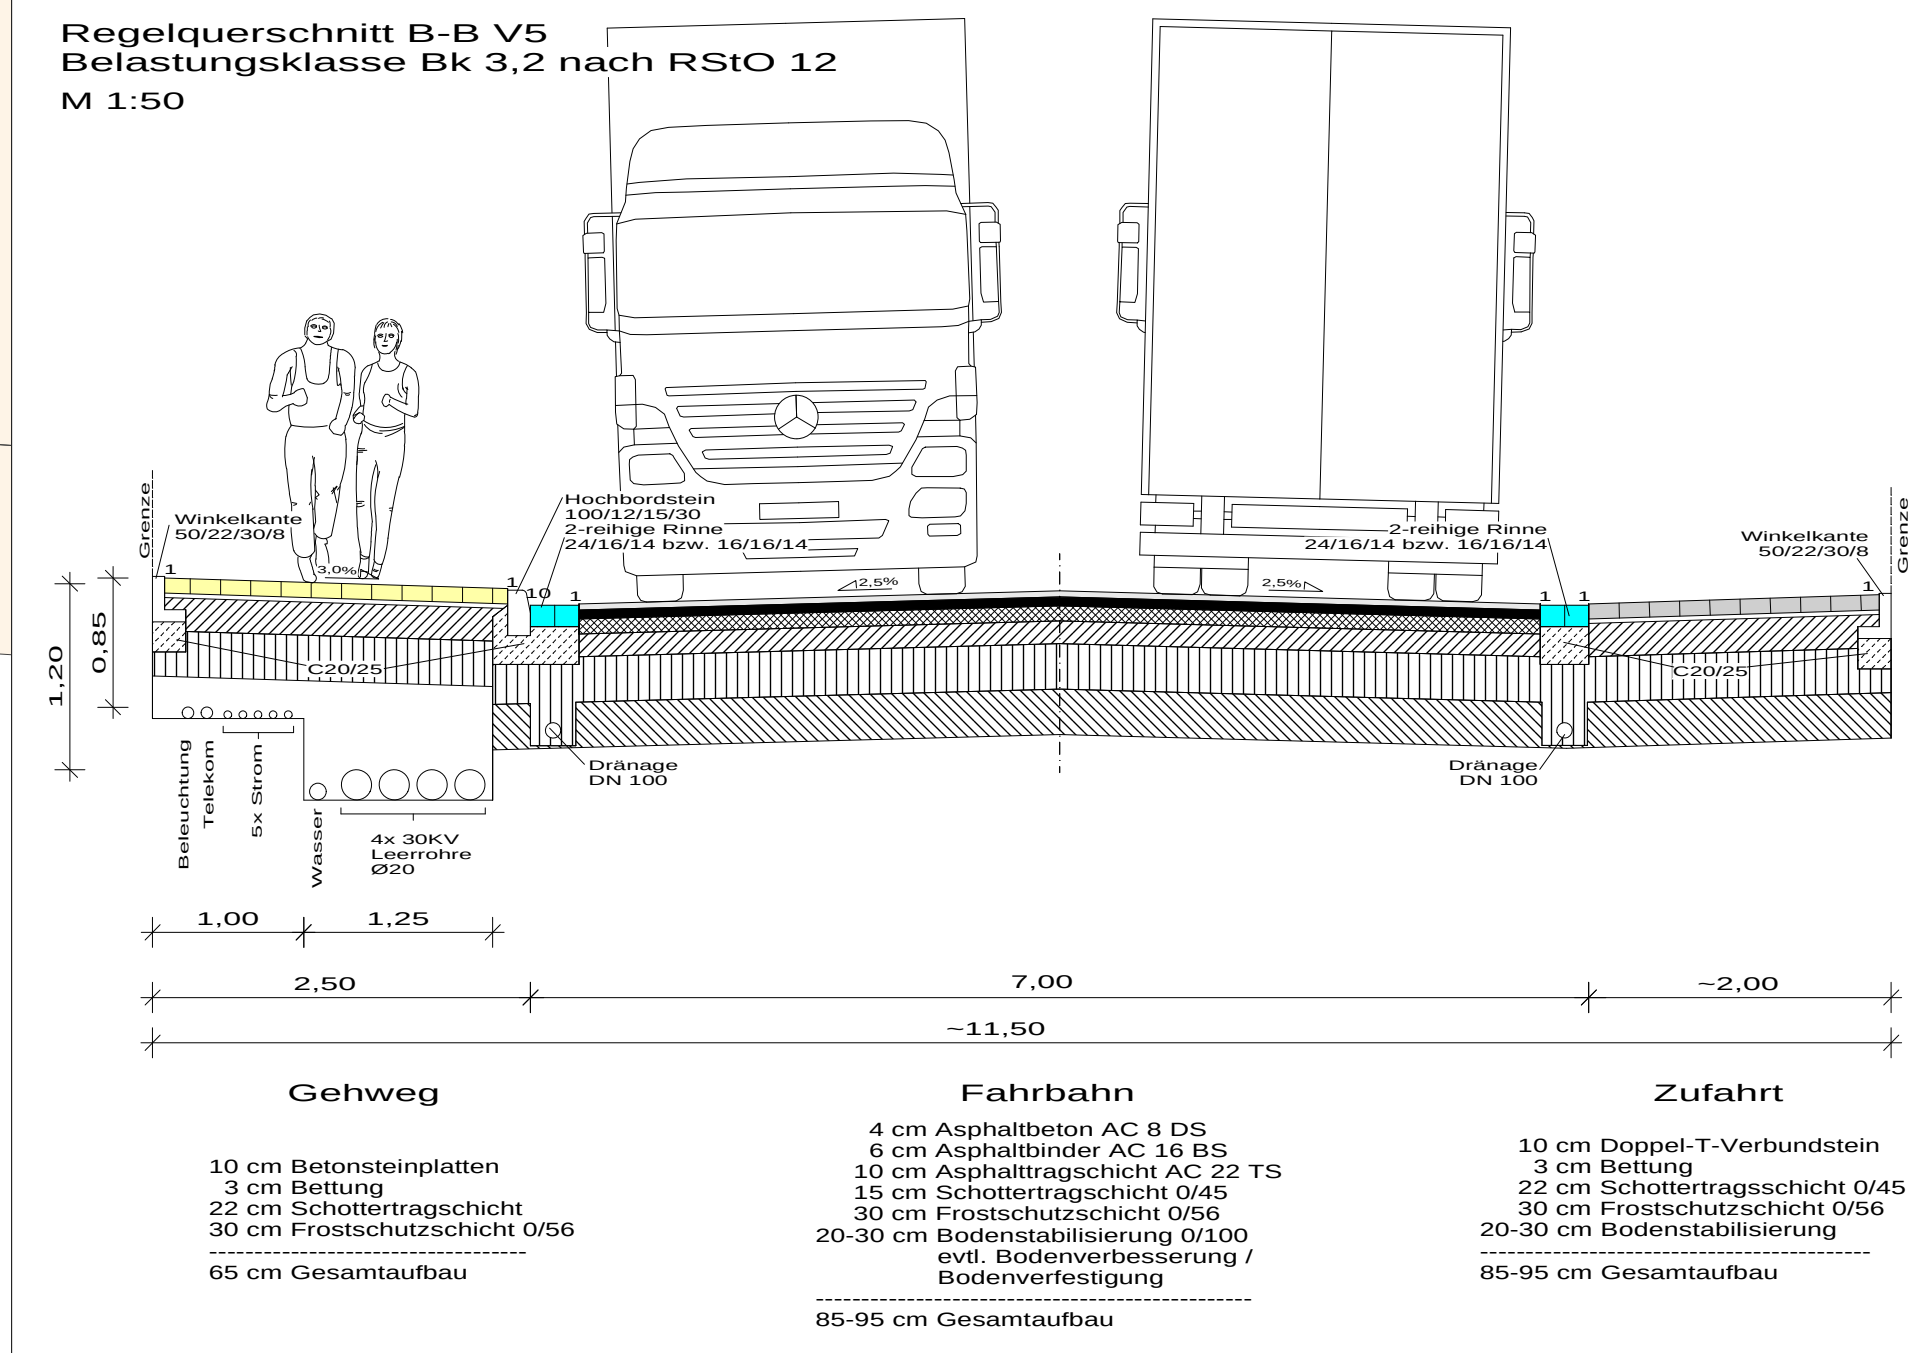

Gemeindewerke Nottuln - Abwasserbetrieb -		
STIFTSSTRASSE 10, 48301 NOTTULN		
Projekt:	Kanalenerneuerung und Straßenausbau Industriestraße in Appelhülsen	
Planbezeichnung:	Lageplan Straße Variante 5 Ausführung	
		<i>Planbox: Straße Ausführung V5</i>
Maßstab:	1 : 250	Projektnummer: 17036
Datum:	04.06.2018	Bearbeitung:
Auftraggeber	Aufgestellt	
<i>..... 2018</i>		<i>Sendenhorst, 2018</i>