


AQA - A

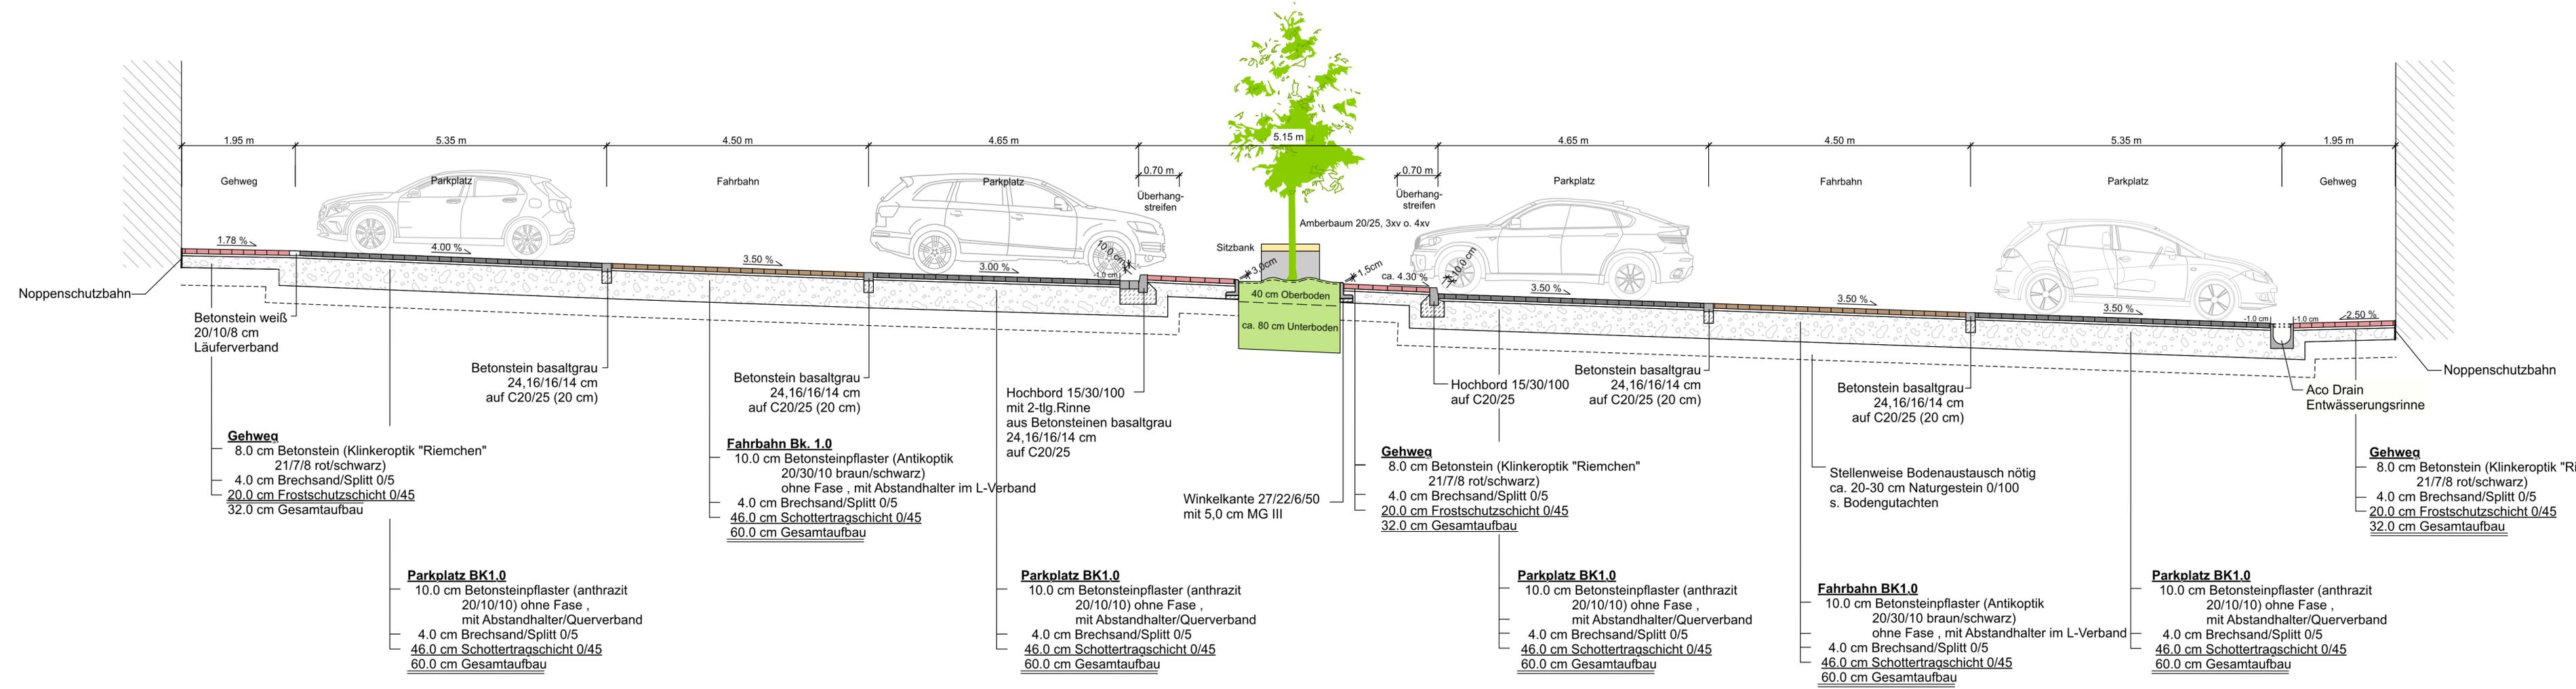

| 5 | | | |
|-----|------------------|------|-------|
| 4 | | | |
| 3 | | | |
| 2 | | | |
| 1 | | | |
| Nr. | Art der Änderung | Name | Datum |

nts Münster
Ingenieurgesellschaft mbH

Beratende Ingenieure & Stadtplaner
Vermessung Straßen- und Verkehrsplanung Bauleitung
Stadtplanung Landespflege Siedlungswasserwirtschaft u. Wasserbau
Lärmschutz Verkehrstechnik Leitungsdokumentation
48165 Münster, Hansestr. 63, Tel.: 02501/2760-0 Fax: -33
Homepage: www.nts-plan.de eMail: info@nts-plan.de

Nottuln

Straße : Schlaunstraße / Potthoff / Hanhoff
Nächster Ort :

Anlage :
Blatt Nr. :
Ild Nr. :
Datum :
Zeichen :

Parkplatz Hanhoff

| | | |
|------------|-----------|-----------|
| bearbeitet | Apr. 2018 | J. Dreyer |
| gezeichnet | Nov. 2017 | J. Dreyer |
| geprüft | | |

Ausbauquerschnitt
Maßstab 1 : 50

Aufgestellt: