



Anlage 1 zur VL 127/2018
Geltungsbereich des Bebauungsplanes Nr. 149 "Darup, Zu den Alpen"

----- Abgrenzung des Geltungsbereichs

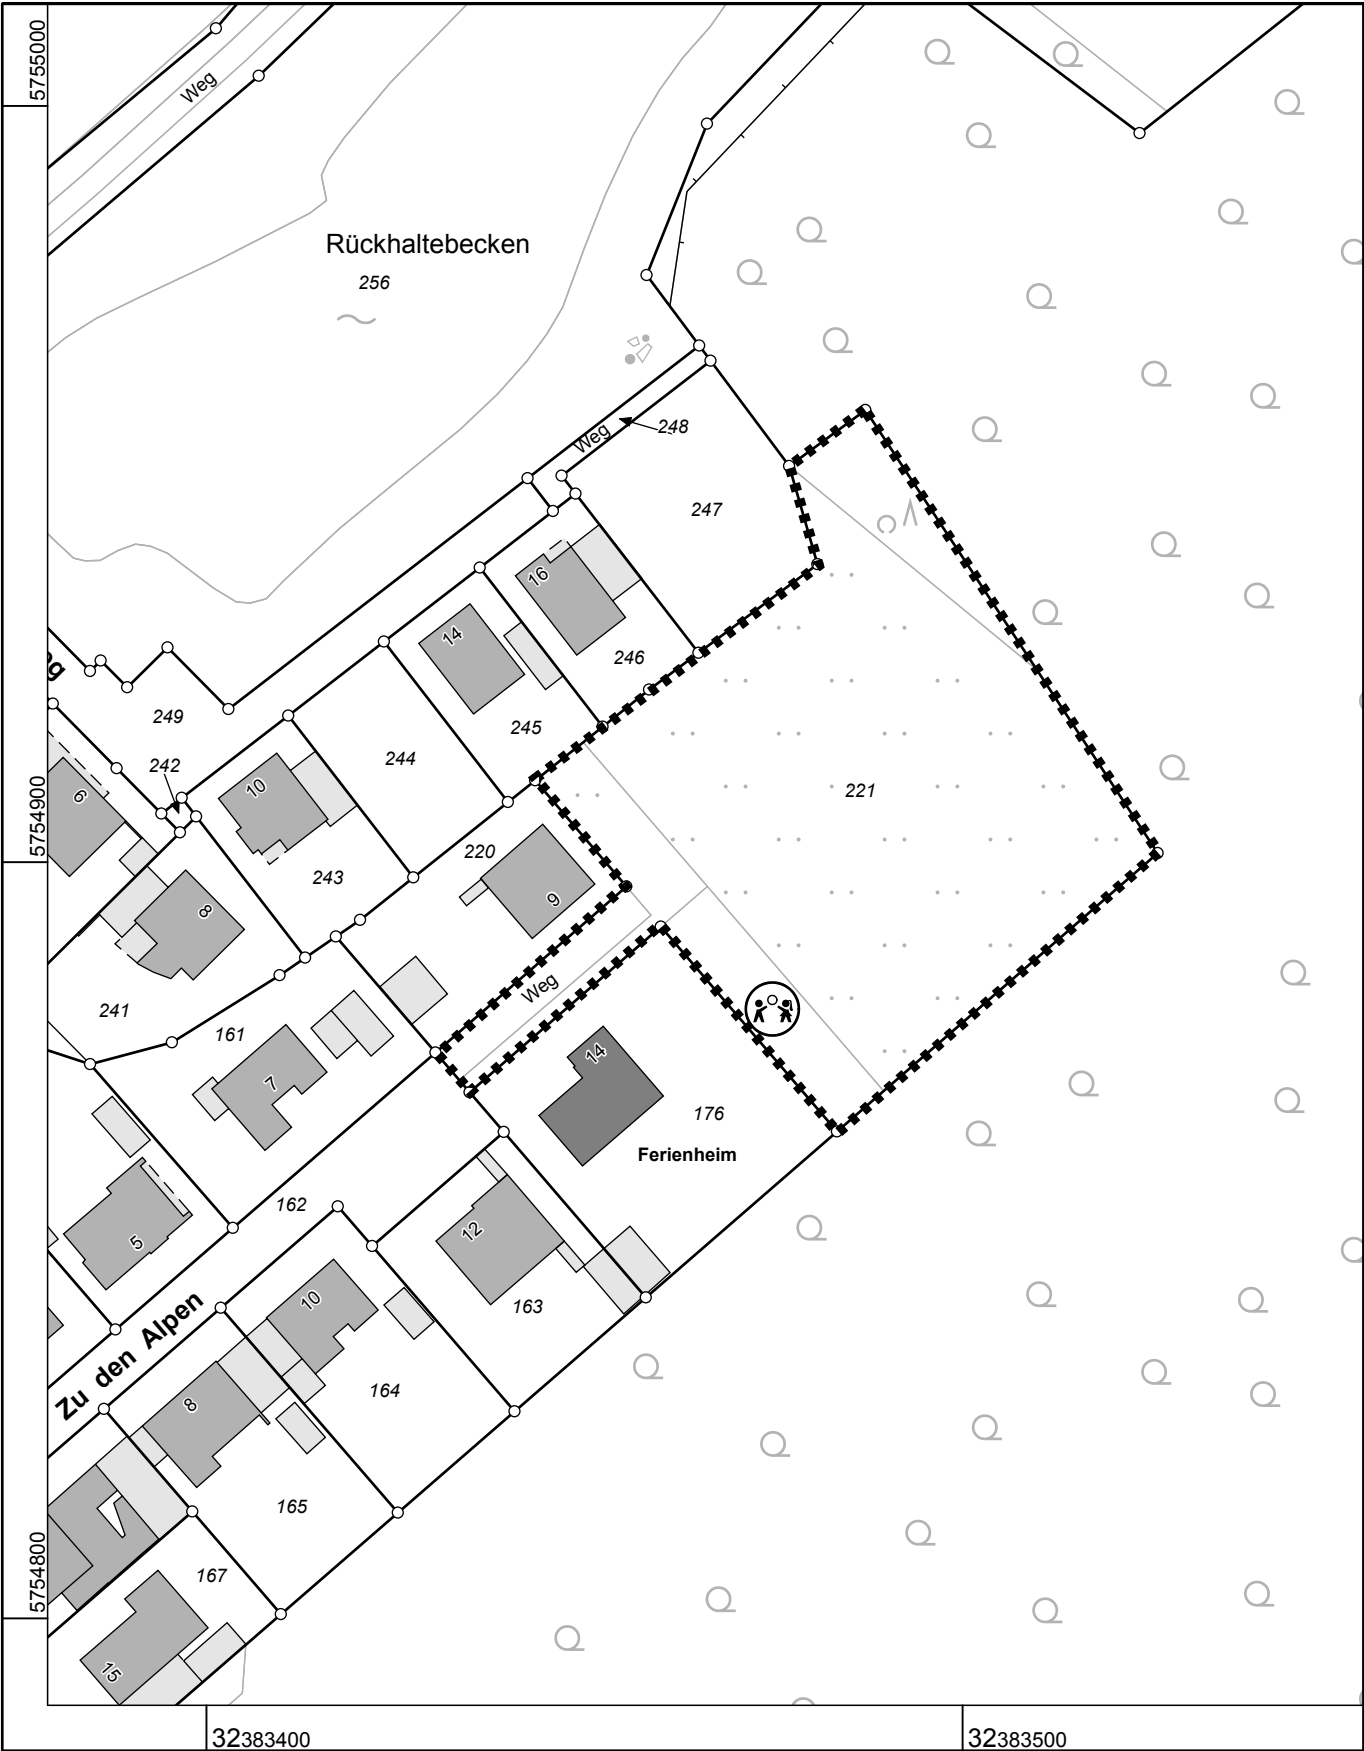

Maßstab 1 : 1000

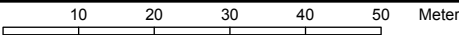

© Kreis Coesfeld