


Anlage 1

Geltungsbereich des Bebauungsplans Nr. 139 „Appelhülsen, Südlich des Sportplatzes“

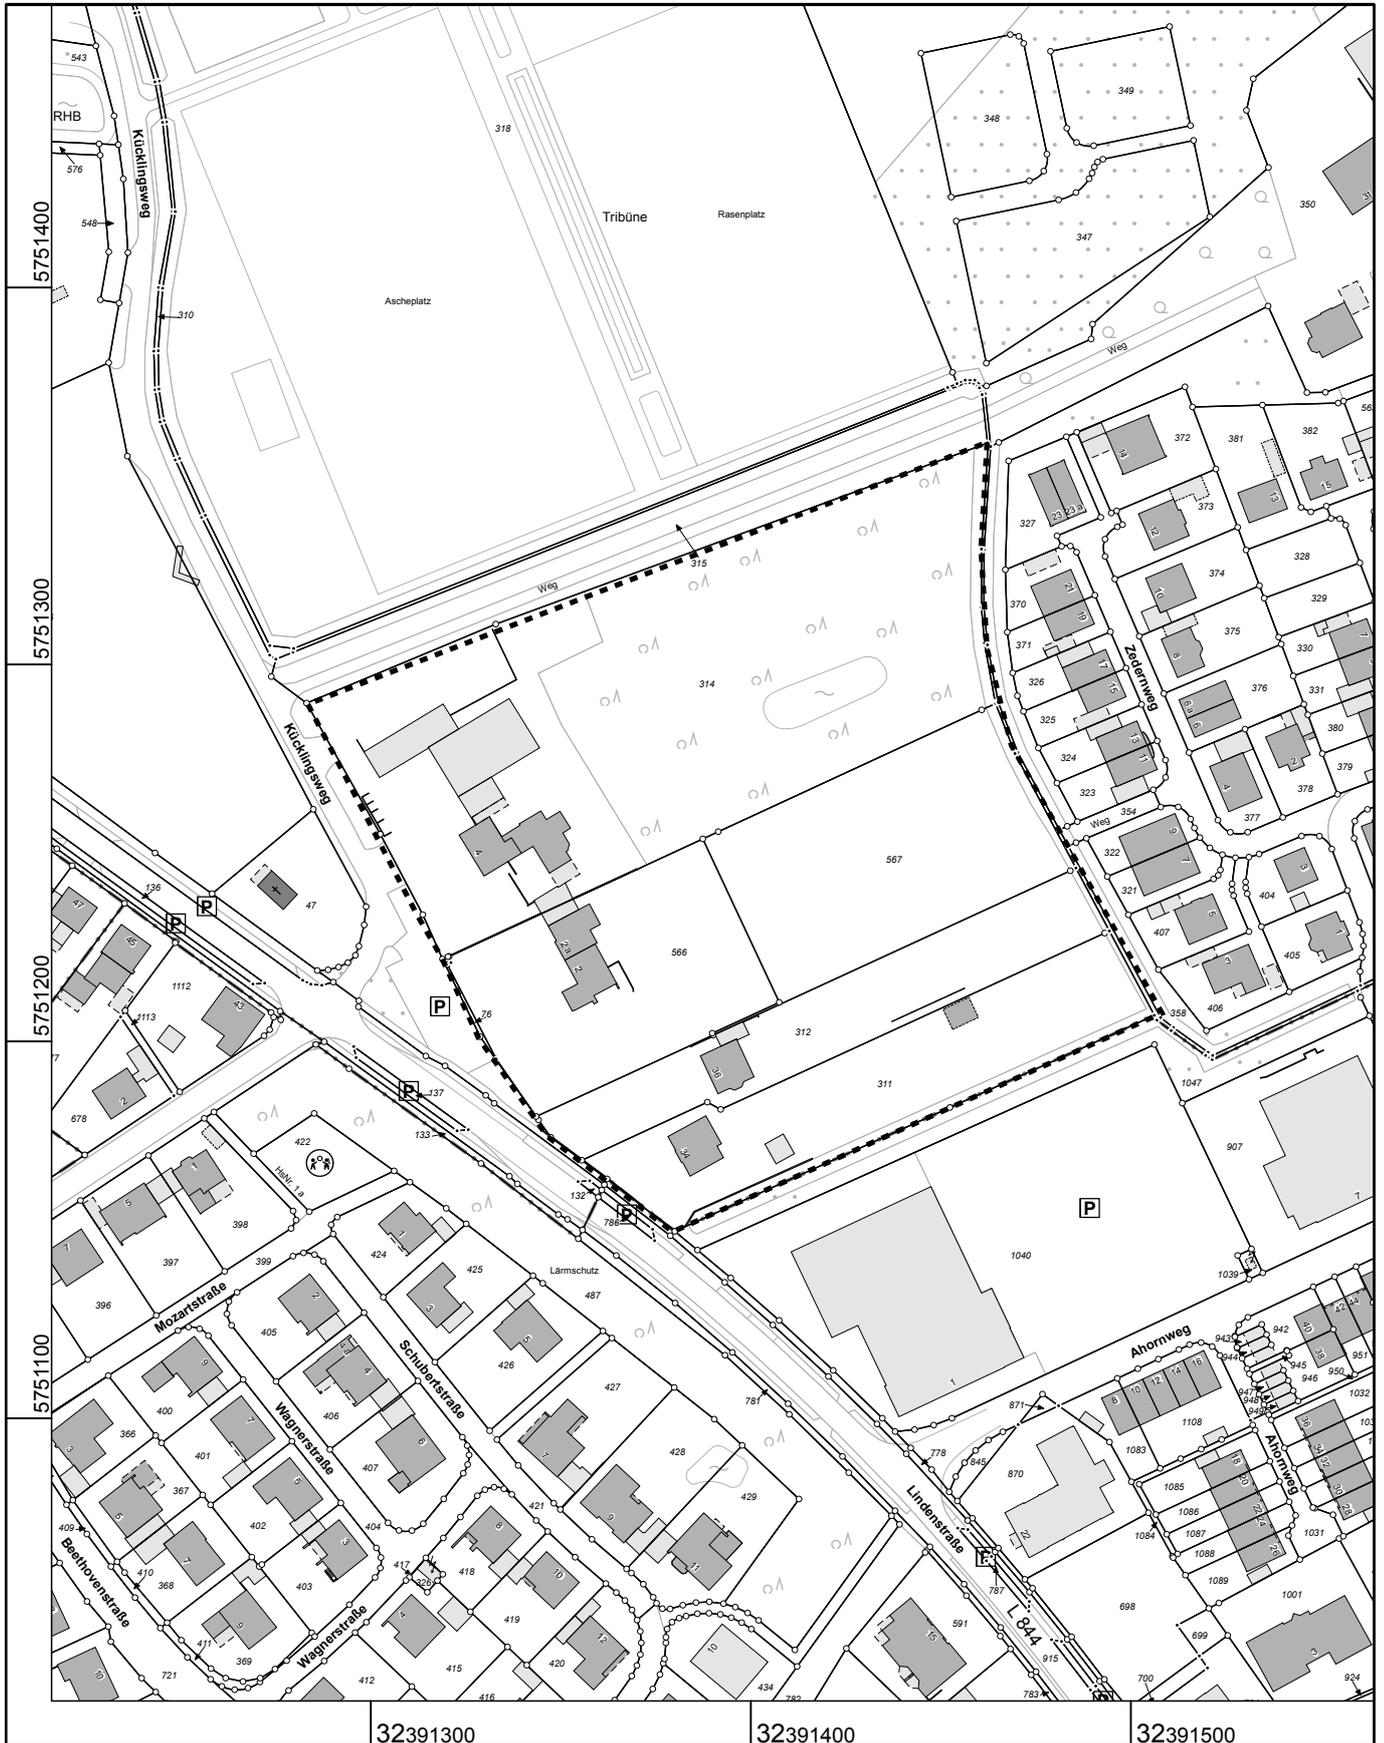

Maßstab 1 : 2000

20 40 60 80 100 Meter

© Kreis Coesfeld