



**Kreis Coesfeld
Katasteramt**


Friedrich-Ebert-Straße 7
48653 Coesfeld

Auszug aus dem Liegenschaftskataster

Flurkarte NRW 1:1000

Flurstück: 58
Flur: 1
Gemarkung: Schapdetten
Roxeler Straße 7, Nottuln

Erstellt: 05.04.2011
Zeichen:

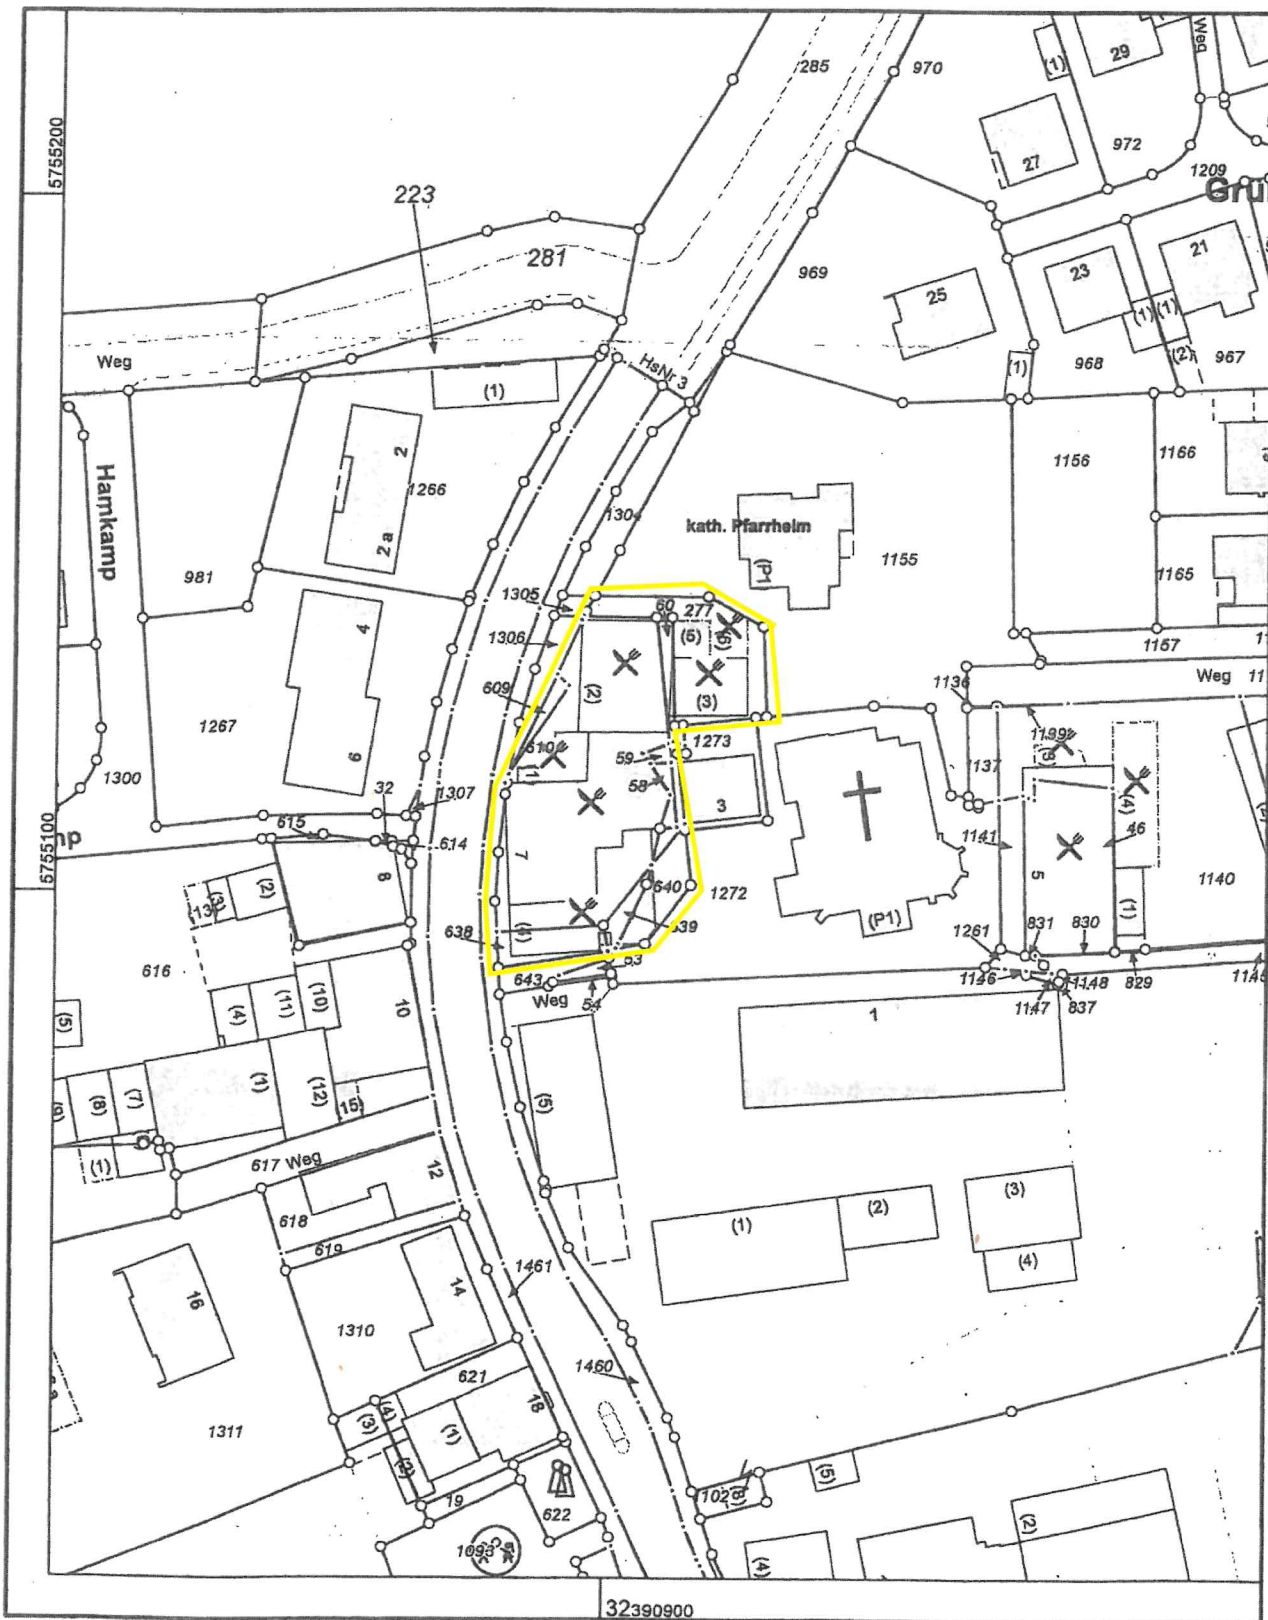

Maßstab 1 : 1000

© Kreis Coesfeld