


WOHNPAK ST. MARTIN IN SCHAPDETTE

Anlage 4 zur Vorlage 093/2019

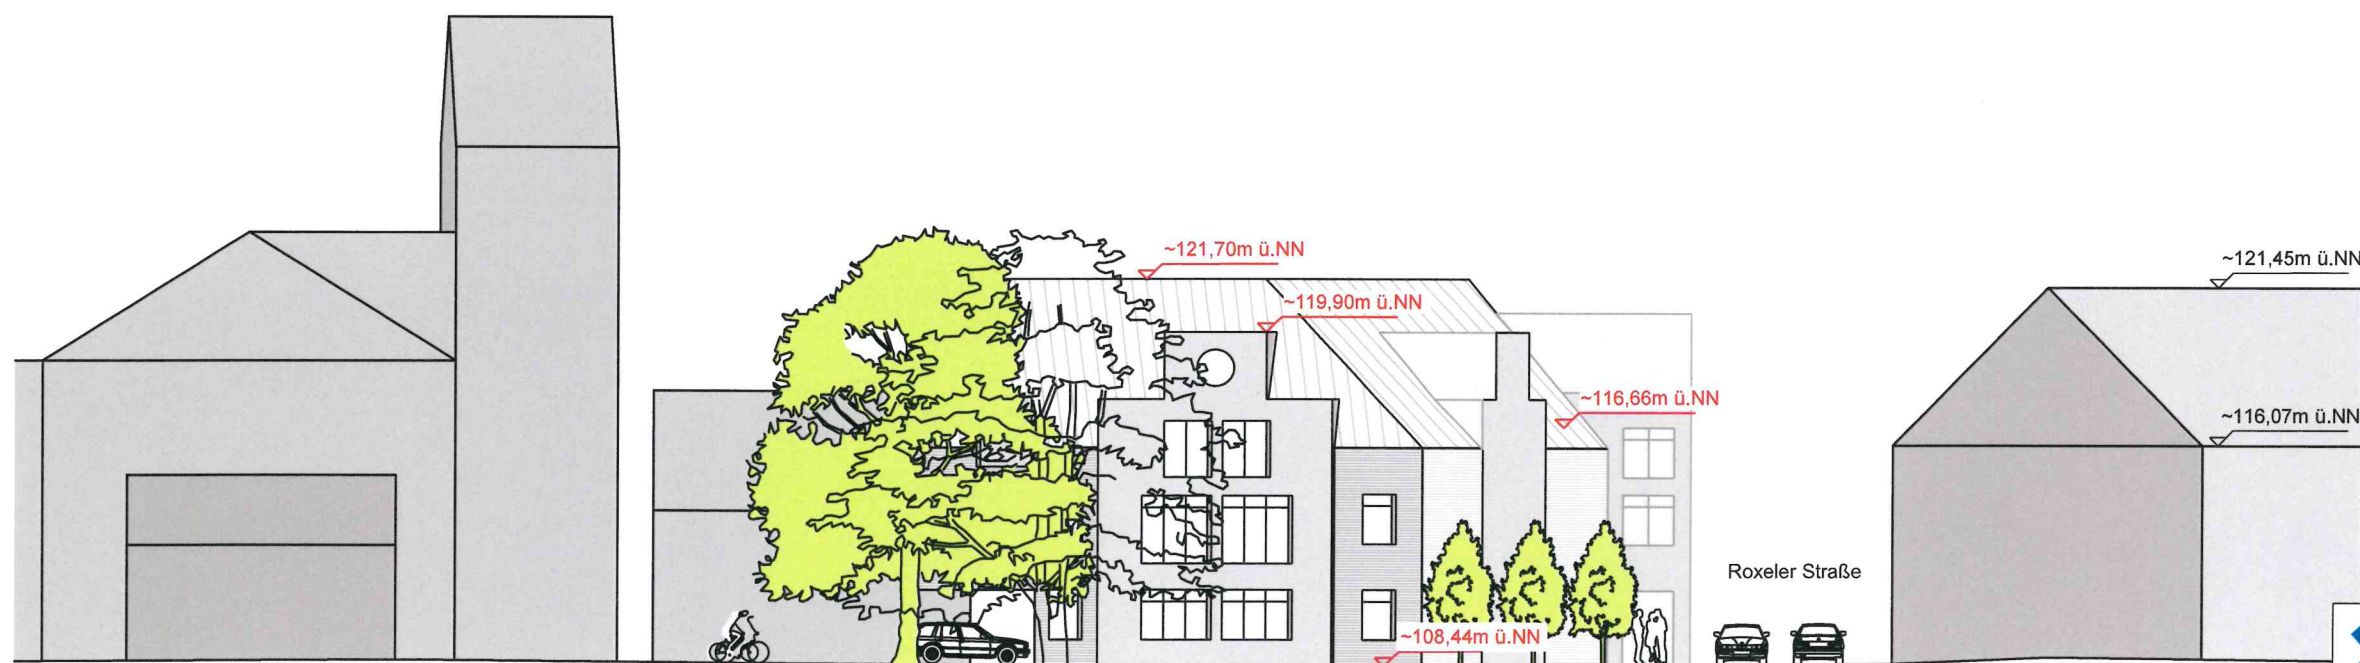

ANSICHT ROXELER STRASSE (WEST)



ANSICHT NORD

ANSICHTEN M 1:250

baurechtl. Details und Grundstücksvermessung bedürfen noch der Abstimmung! Somit sind alle Maße ca. Maße!

ars
architekten

ludger schulten-von lücken
architekt dipl.ing.
stephan beutner
architekt dipl.ing.

ars architekten gmbh
kanalstr. 91
d-48147 münster

telefon 02 51 - 4 82 82 70
telefax 02 51 - 4 82 82 71
mobil 01 72 - 5 34 22 05
ms@ars-architekten.de
www.ars-architekten.de

ARCHITEKTUR
DESIGN
PROJEKTENTWICKLUNG

Stand: 14.05.2019