


Schnitt A-A

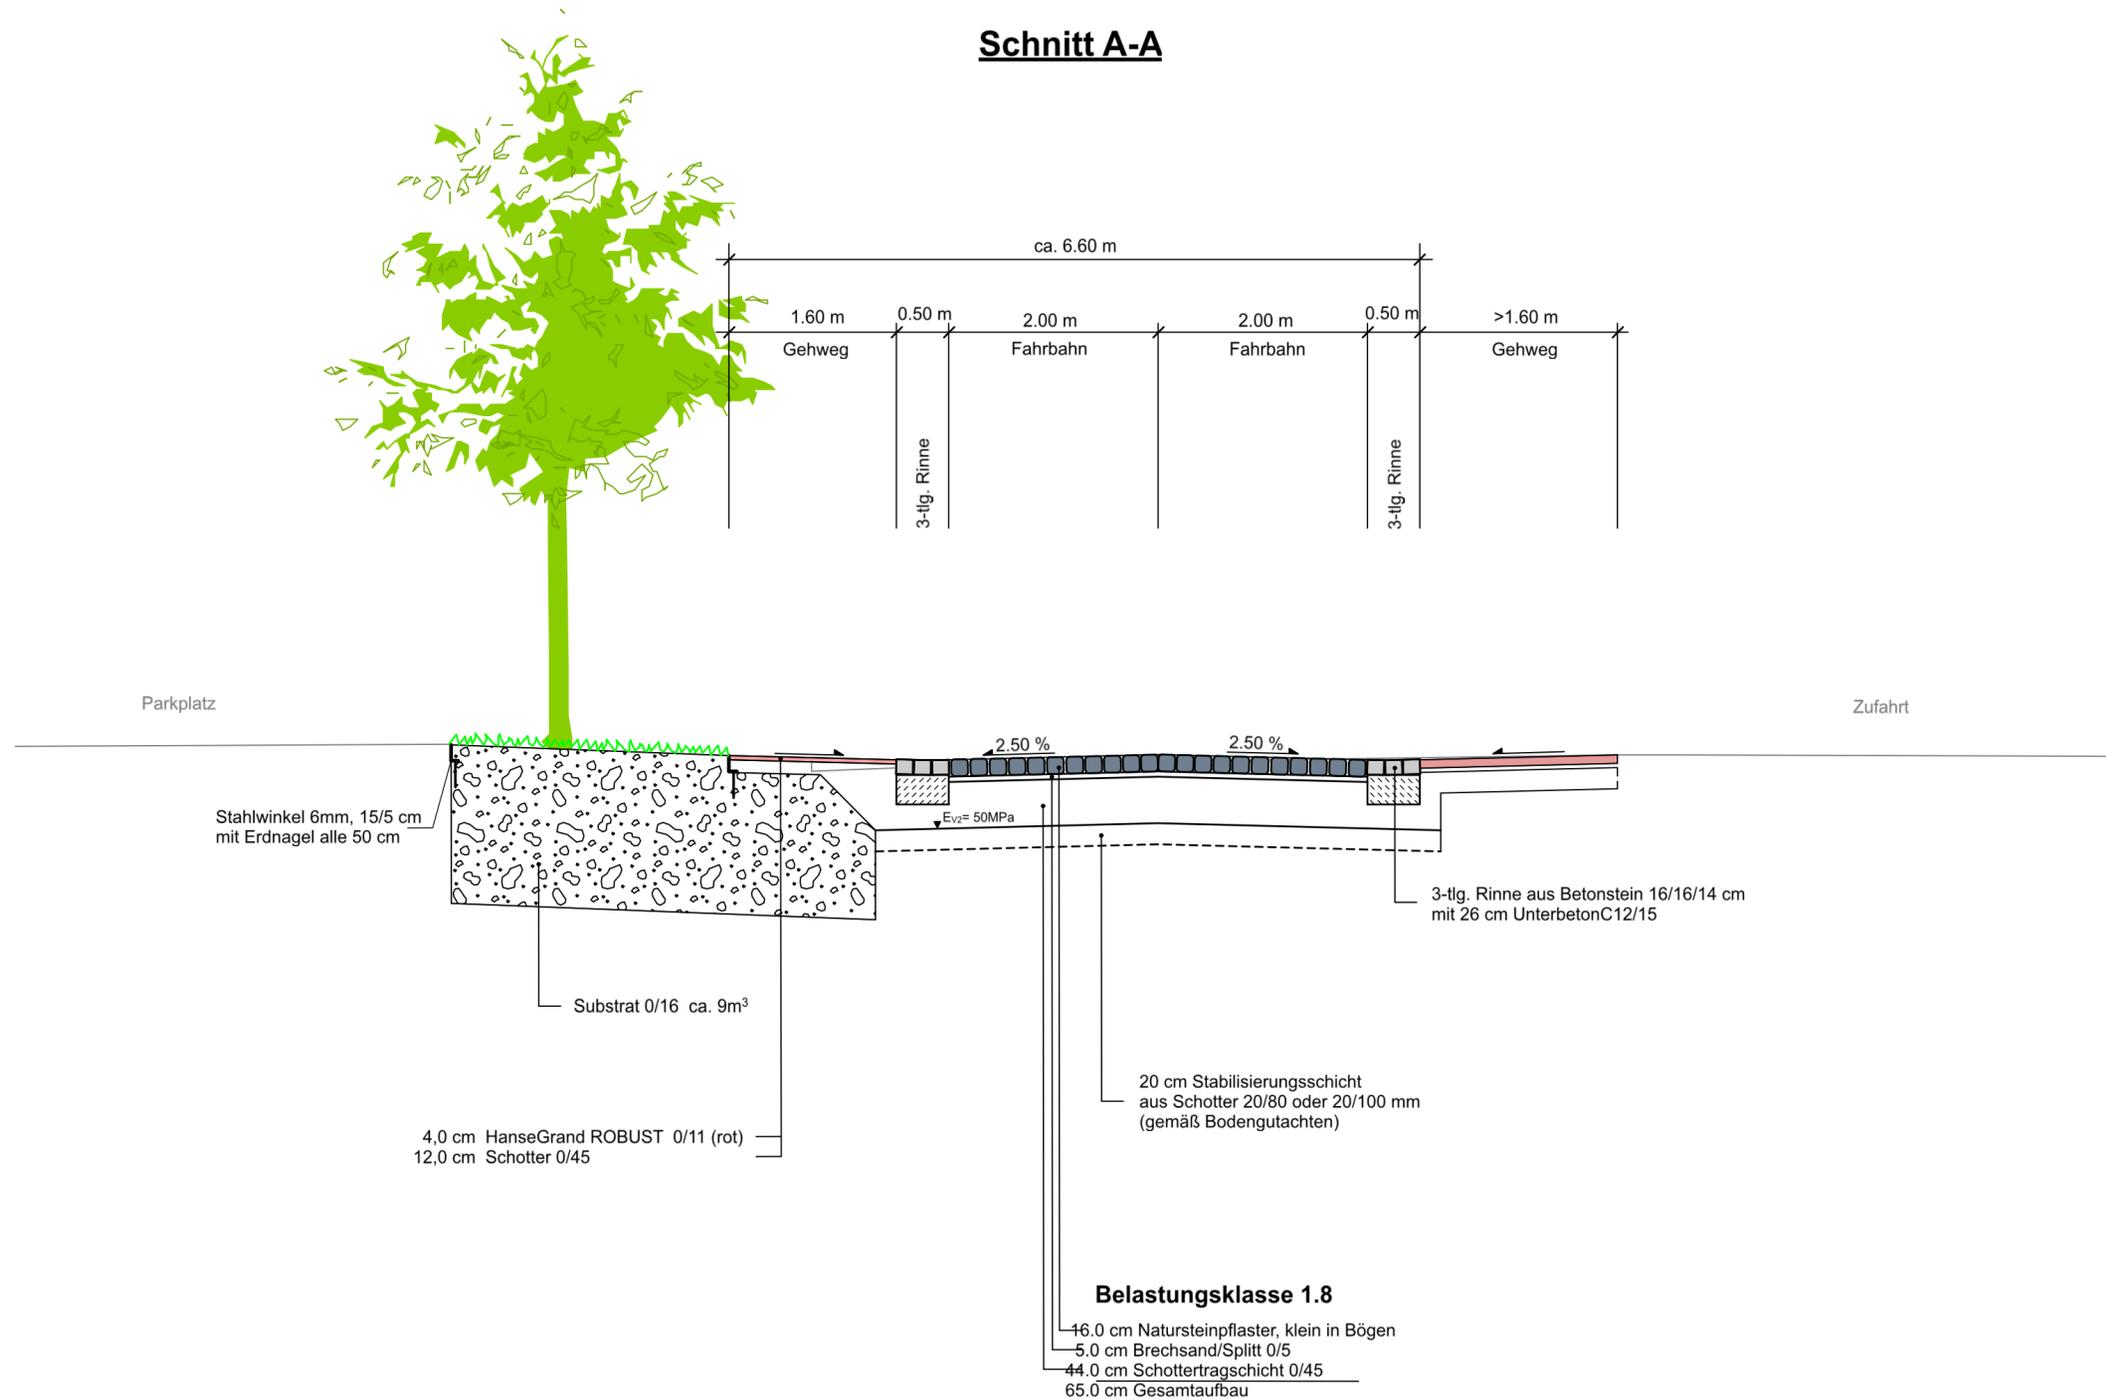

Datum	Änderung	Zeichen

Planersocietät
 Stadtplanung Verkehrsplanung Kommunikation

nts Münster
 Ingenieurgesellschaft mbH

Beratende Ingenieure & Stadtplaner
 Vermessung Straßen- und Verkehrsplanung Bauleitung
 Stadtplanung Landespflege Siedlungswasserwirtschaft u. Wasserbau
 Lärmschutz Verkehrstechnik Leitungsdokumentation
 48165 Münster, Hansastr. 63, Tel.: 02501/2700-0 Fax: -33
 Homepage: www.nts-plan.de eMail: info@nts-plan.de

Straße : Schiffstraße / Schlaunstraße		Anlage :	
Nächster Ort : Nottuln		Blatt Nr.: 2 (2)	
		Reg. Nr. :	
		Datum	Zeichen
barrierefreier Umbau Ortskern Nottuln 3. BA	bearbeitet	10.01.2020	Henkenjohann
	gezeichnet	10.01.2020	Henkenjohann
	geprüft	10.01.2020	R. Suhre
Aufgestellt:		Ausbauquerschnitt Maßstab 1:50	