



Die Nutzung dieses Auszugs ist im Rahmen des § 11 (1) DVOZermKatG NRW zulässig. Zuwiderhandlungen werden nach § 27 VermKatG NRW verfolgt.

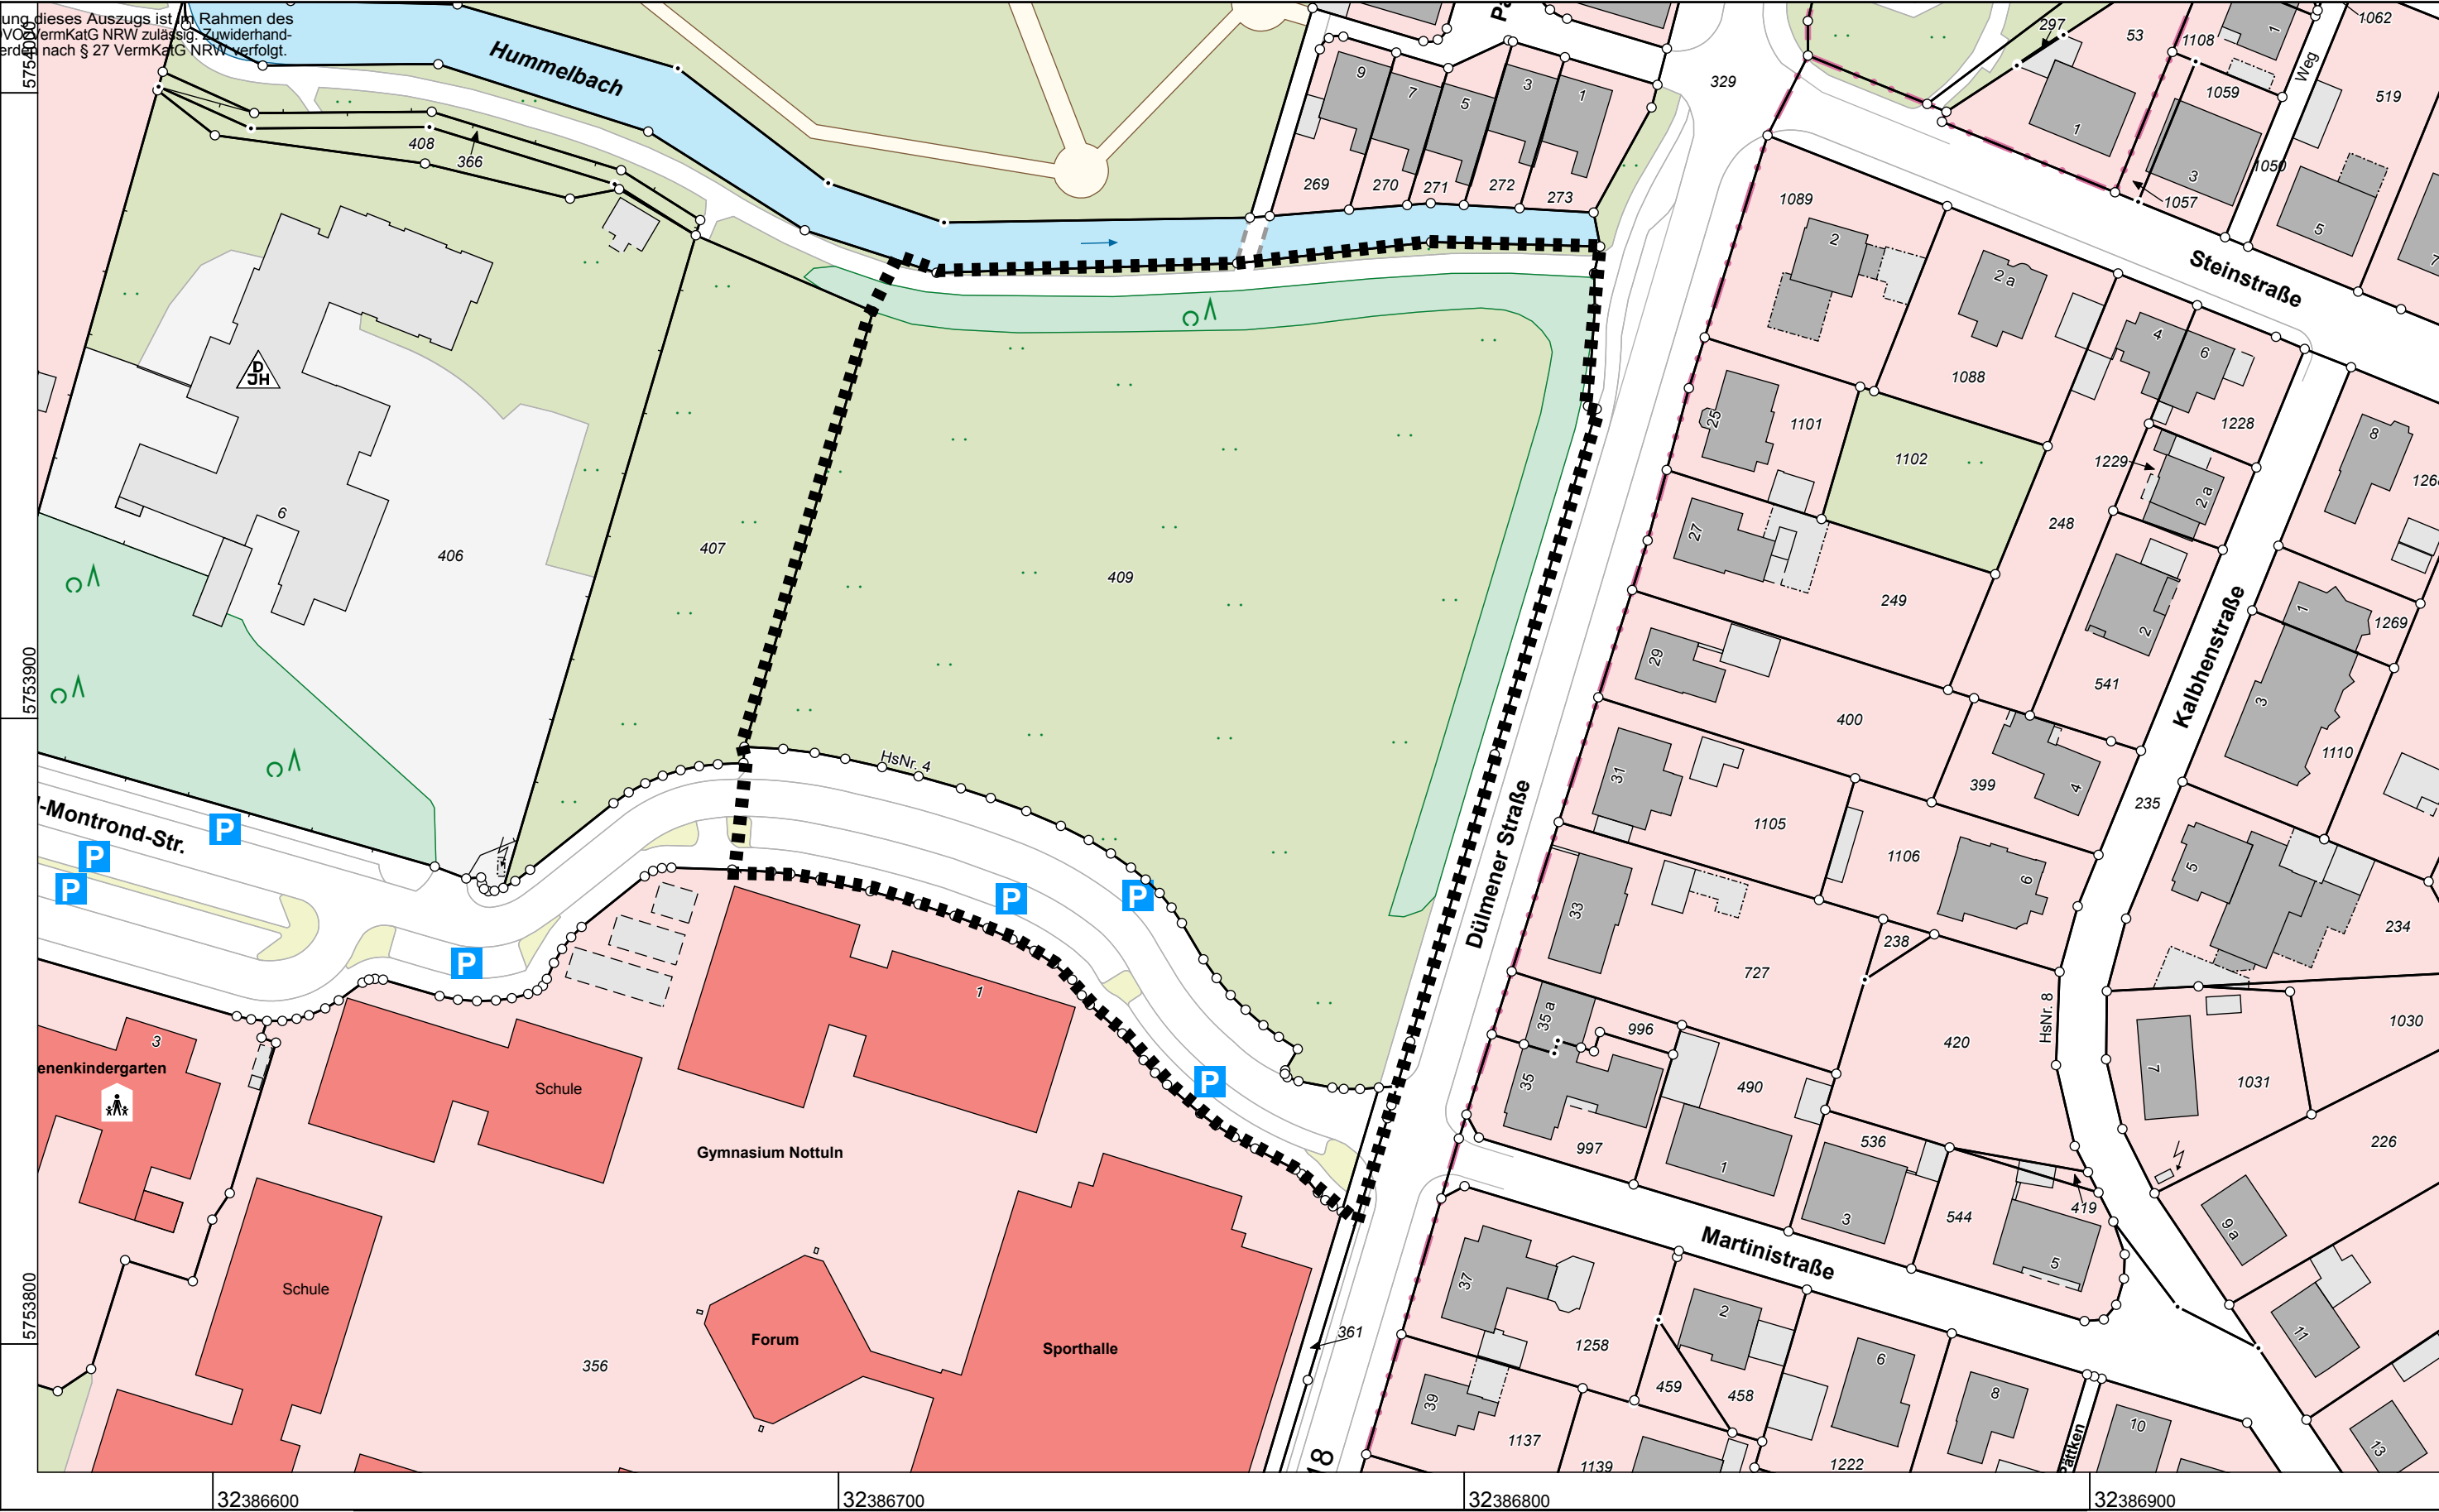

**Kreis Coesfeld
Katasteramt**
Friedrich-Ebert-Straße 7
48653 Coesfeld

Flurstück: 409
Flur: 69
Gemarkung: Nottuln
St.Amand-Montrond-Str. 4, Nottuln u.a.

Maßstab 1 : 1000

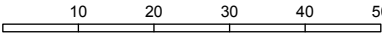

**Auszug aus dem
Liegenschaftskataster**
Flurkarte NRW 1:1000

Erstellt: 18.02.2020
Zeichen: