



Die Nutzung dieses Auszugs ist im Rahmen des § 11 (1) DVOzVermKatG NRW zulässig. Zuwiderhandlungen werden nach § 27 VermKatG NRW verfolgt.

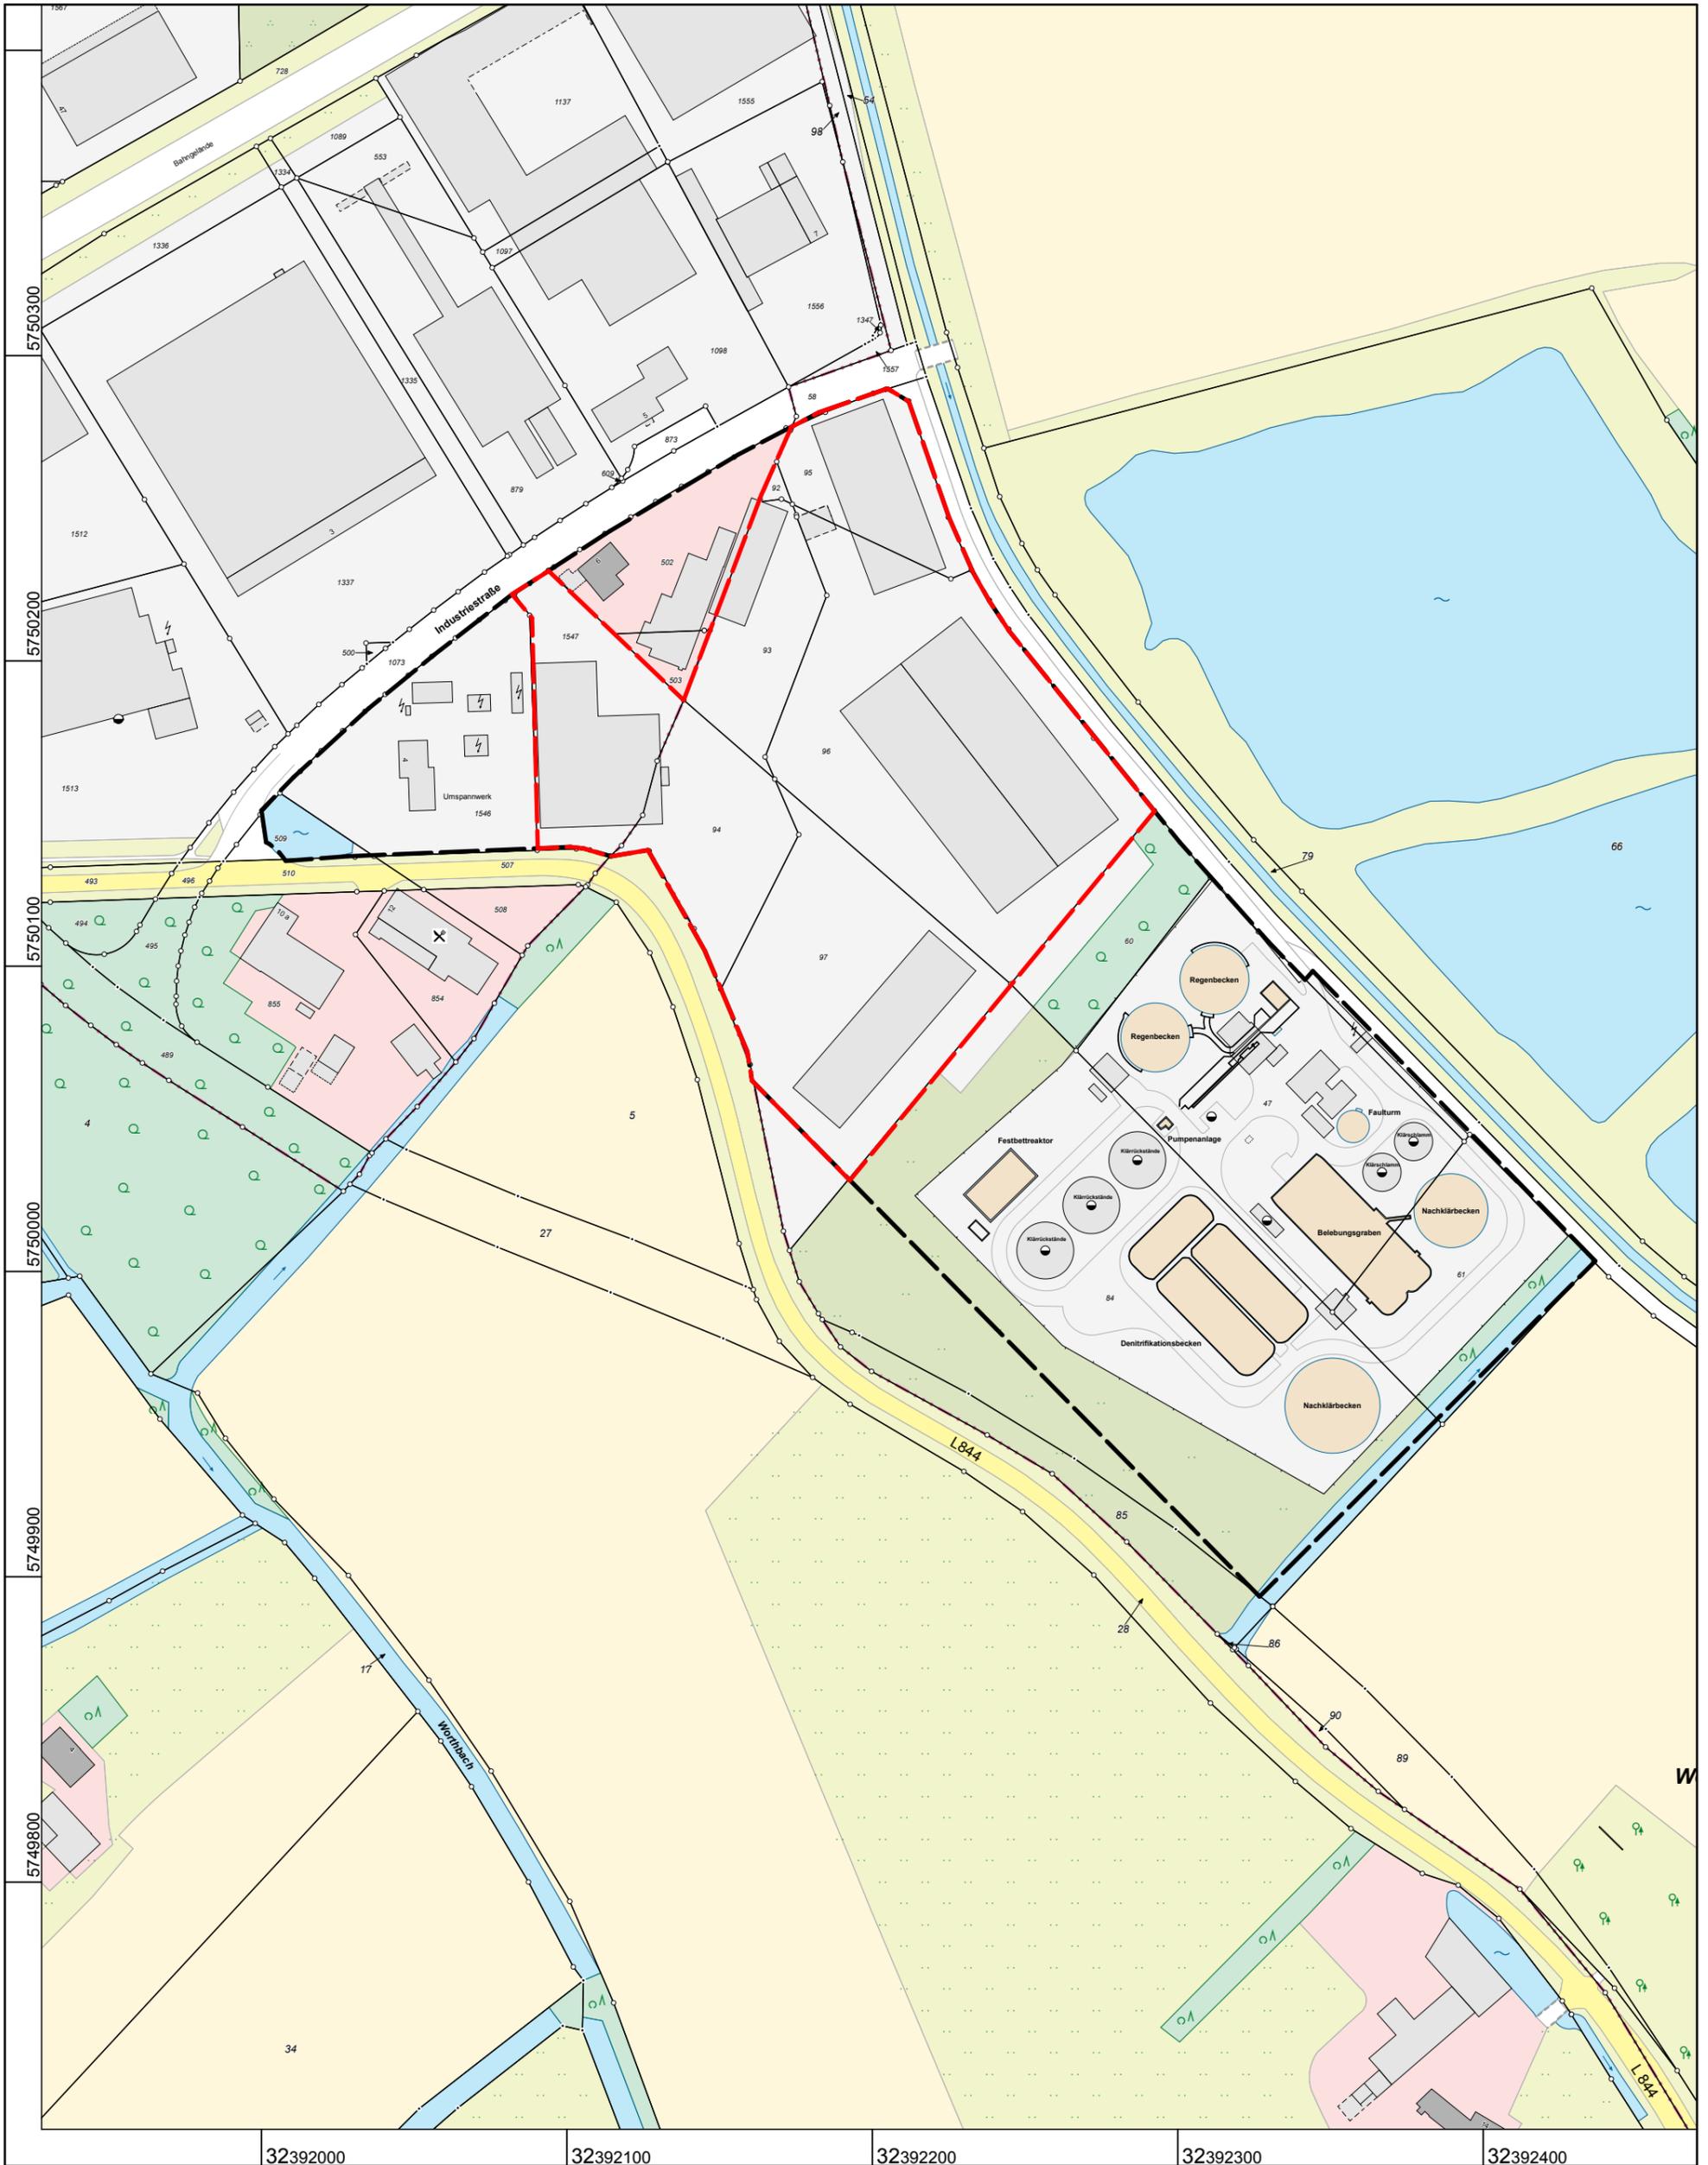

**Kreis Coesfeld  
Katasteramt**  
Friedrich-Ebert-Straße 7  
48653 Coesfeld

Flurstück: 97  
Flur: 13  
Gemarkung: Appelhülsen  
Industriestraße 7, Nottuln

Maßstab 1 : 2000

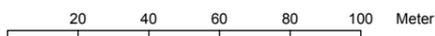

**Legende**

— Geltungsbereich des Bebauungsplanes

--- Geltungsbereich des Änderungsverfahrens

**Auszug aus dem  
Liegenschaftskataster**

Flurkarte NRW 1:2000

Erstellt: 22.06.2020  
Zeichen: