


Anlage 2

Auszug aus dem Bebauungsplan Nr. 85 „Bakenstraße/ Weseler Straße“

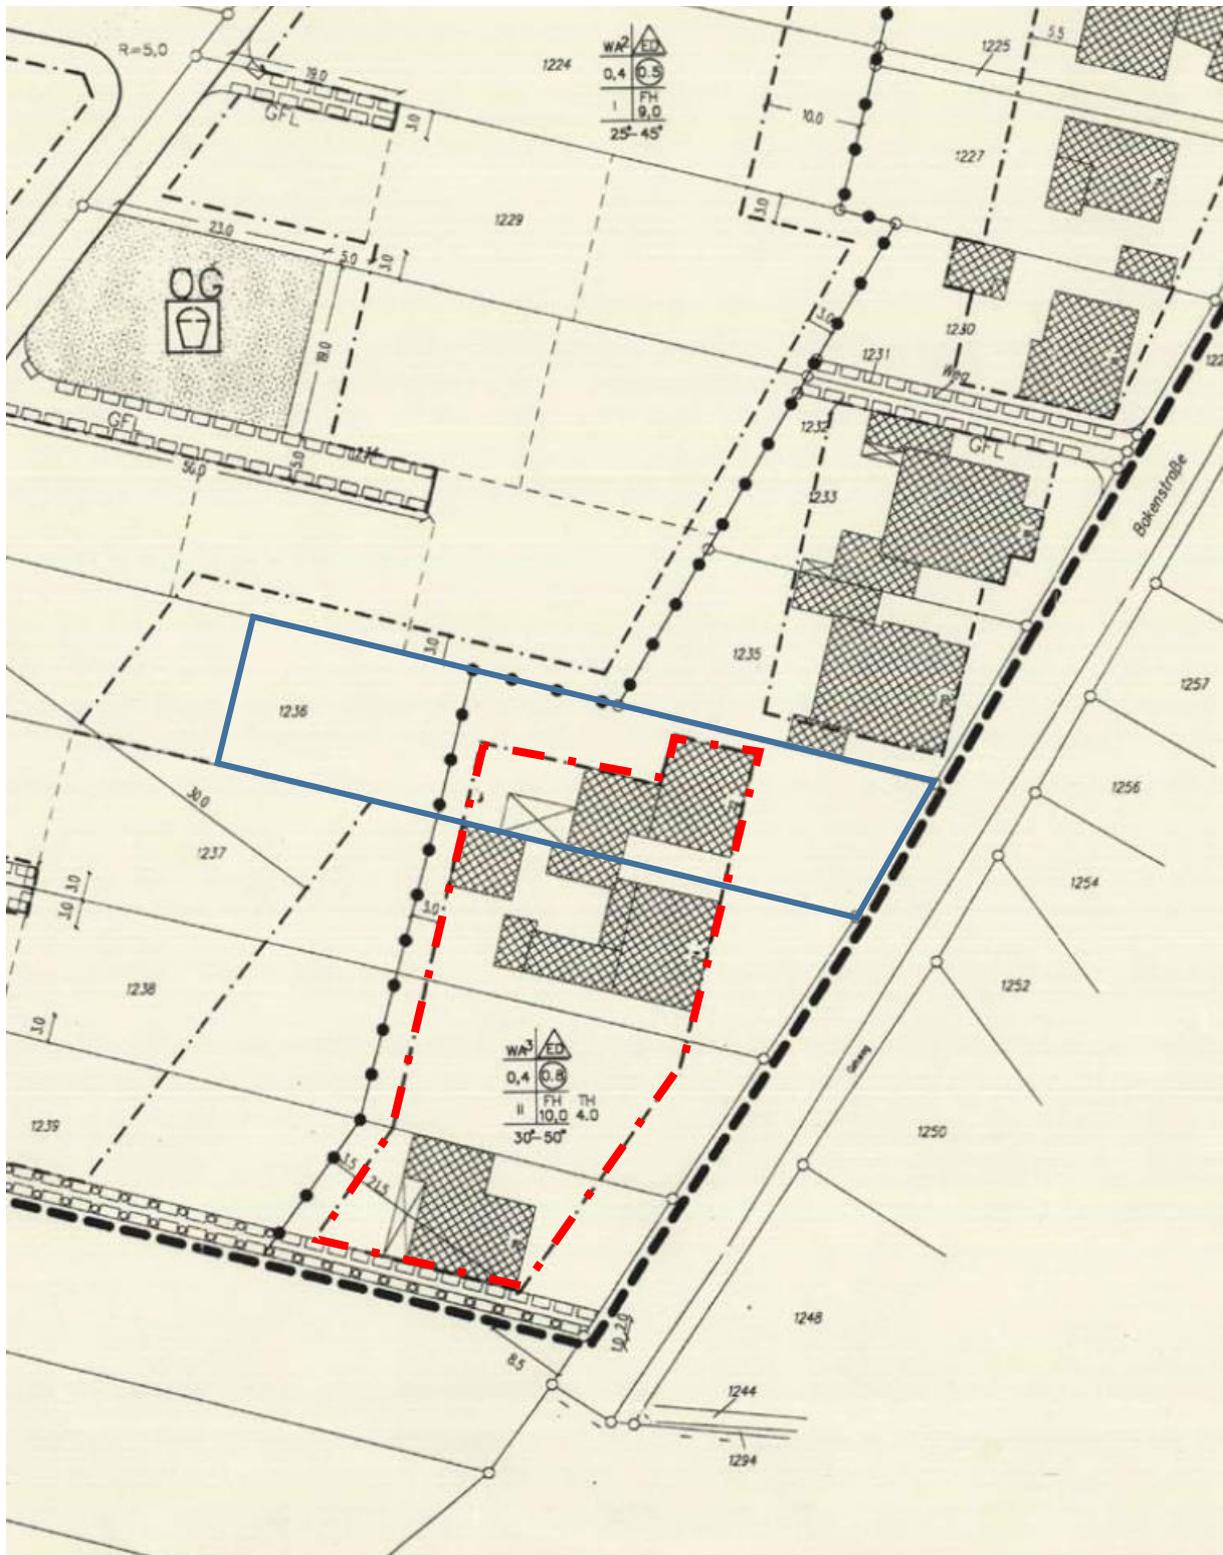

Bestehende Baugrenze

Grundstück