




# Kreis Coesfeld Katasteramt

Friedrich-Ebert-Straße 7  
48653 Coesfeld

# Auszug aus dem Liegenschaftskataster


Flurkarte NRW 1:1000

Flurstück: 206  
Flur: 76  
Gemarkung: Nottuln  
Loßbecke, Nottuln

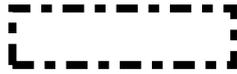


Geltungsbereich des  
Bauleitplanverfahrens

Erstellt: 11.09.2020  
Zeichen:

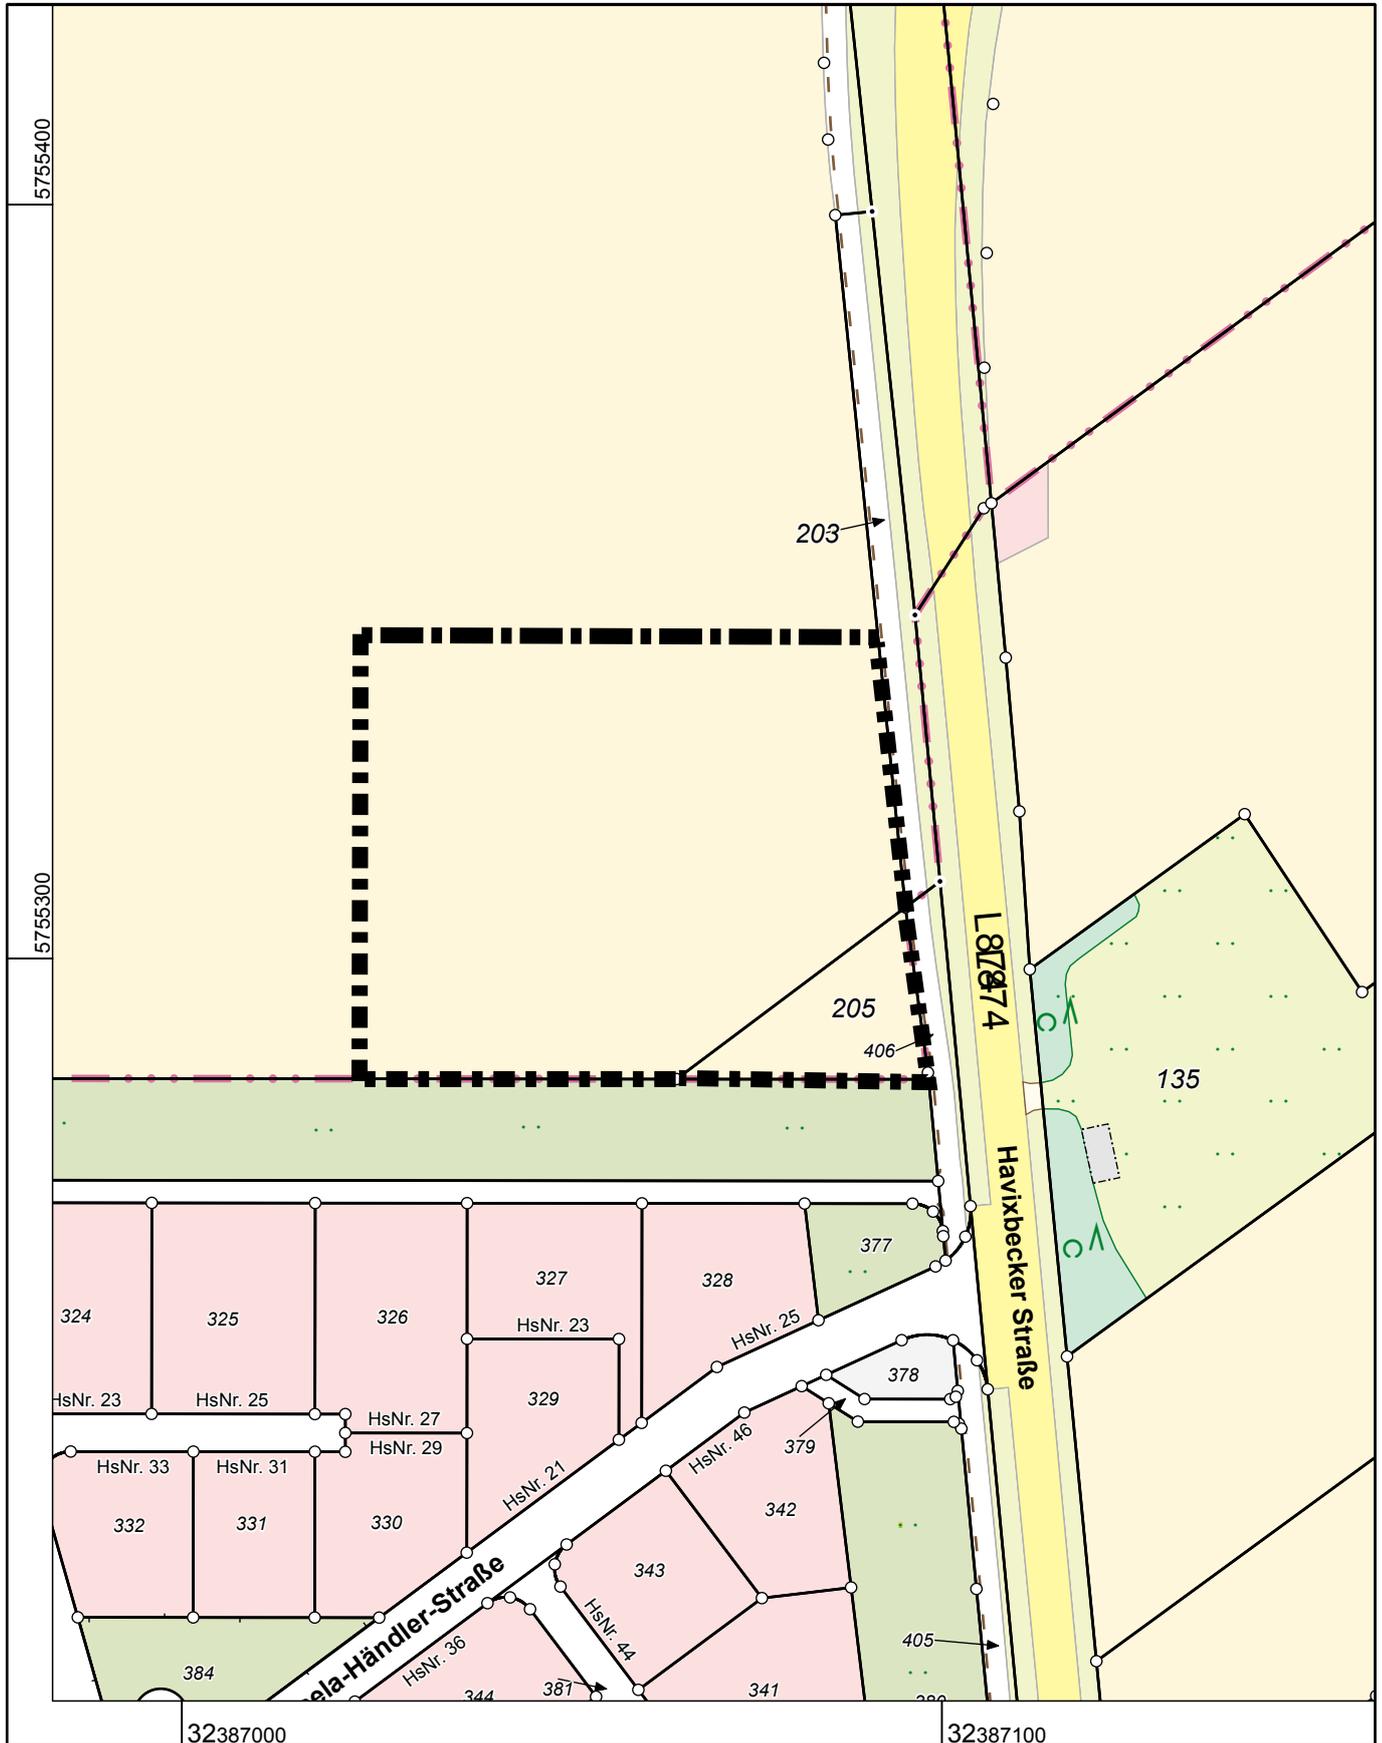

Maßstab 1 : 1000

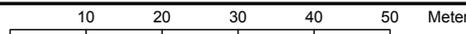

Die Nutzung dieses Auszuges ist im Rahmen des § 11 (1) DVOzVermKatG NRW zulässig. Zuwiderhandlungen werden nach § 27 VermKatG NRW verfolgt.