


Antrag auf Änderung des Bebauungsplans Nr. 7 „Schapdetten Süd-Ost“

Anlage 2

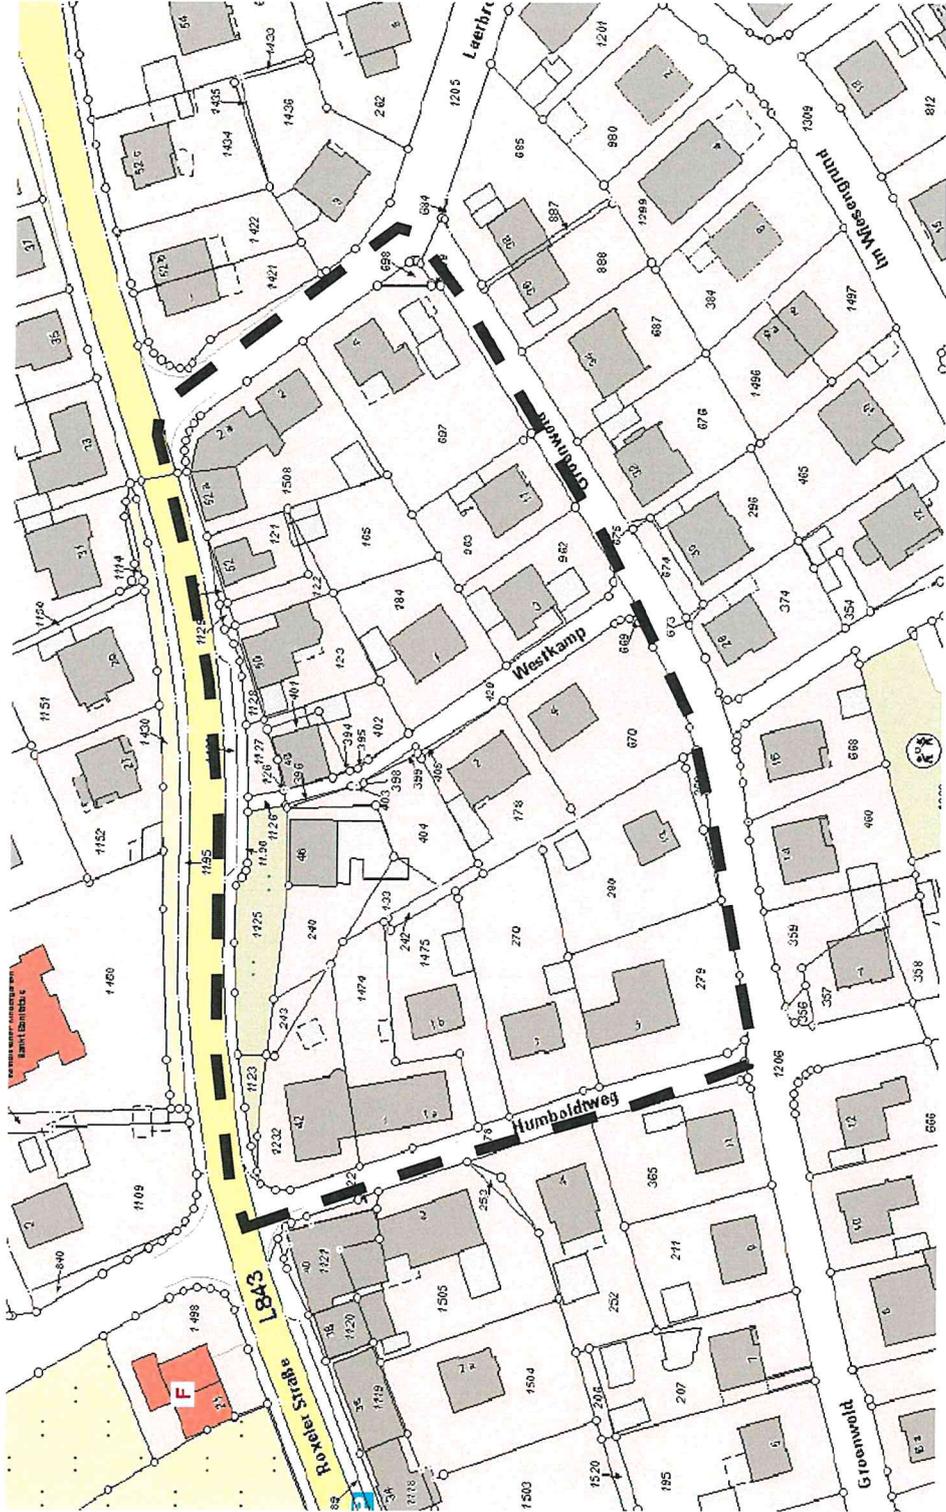

--- Änderungsbereich