


Anlage 1:

VARIANTE 1

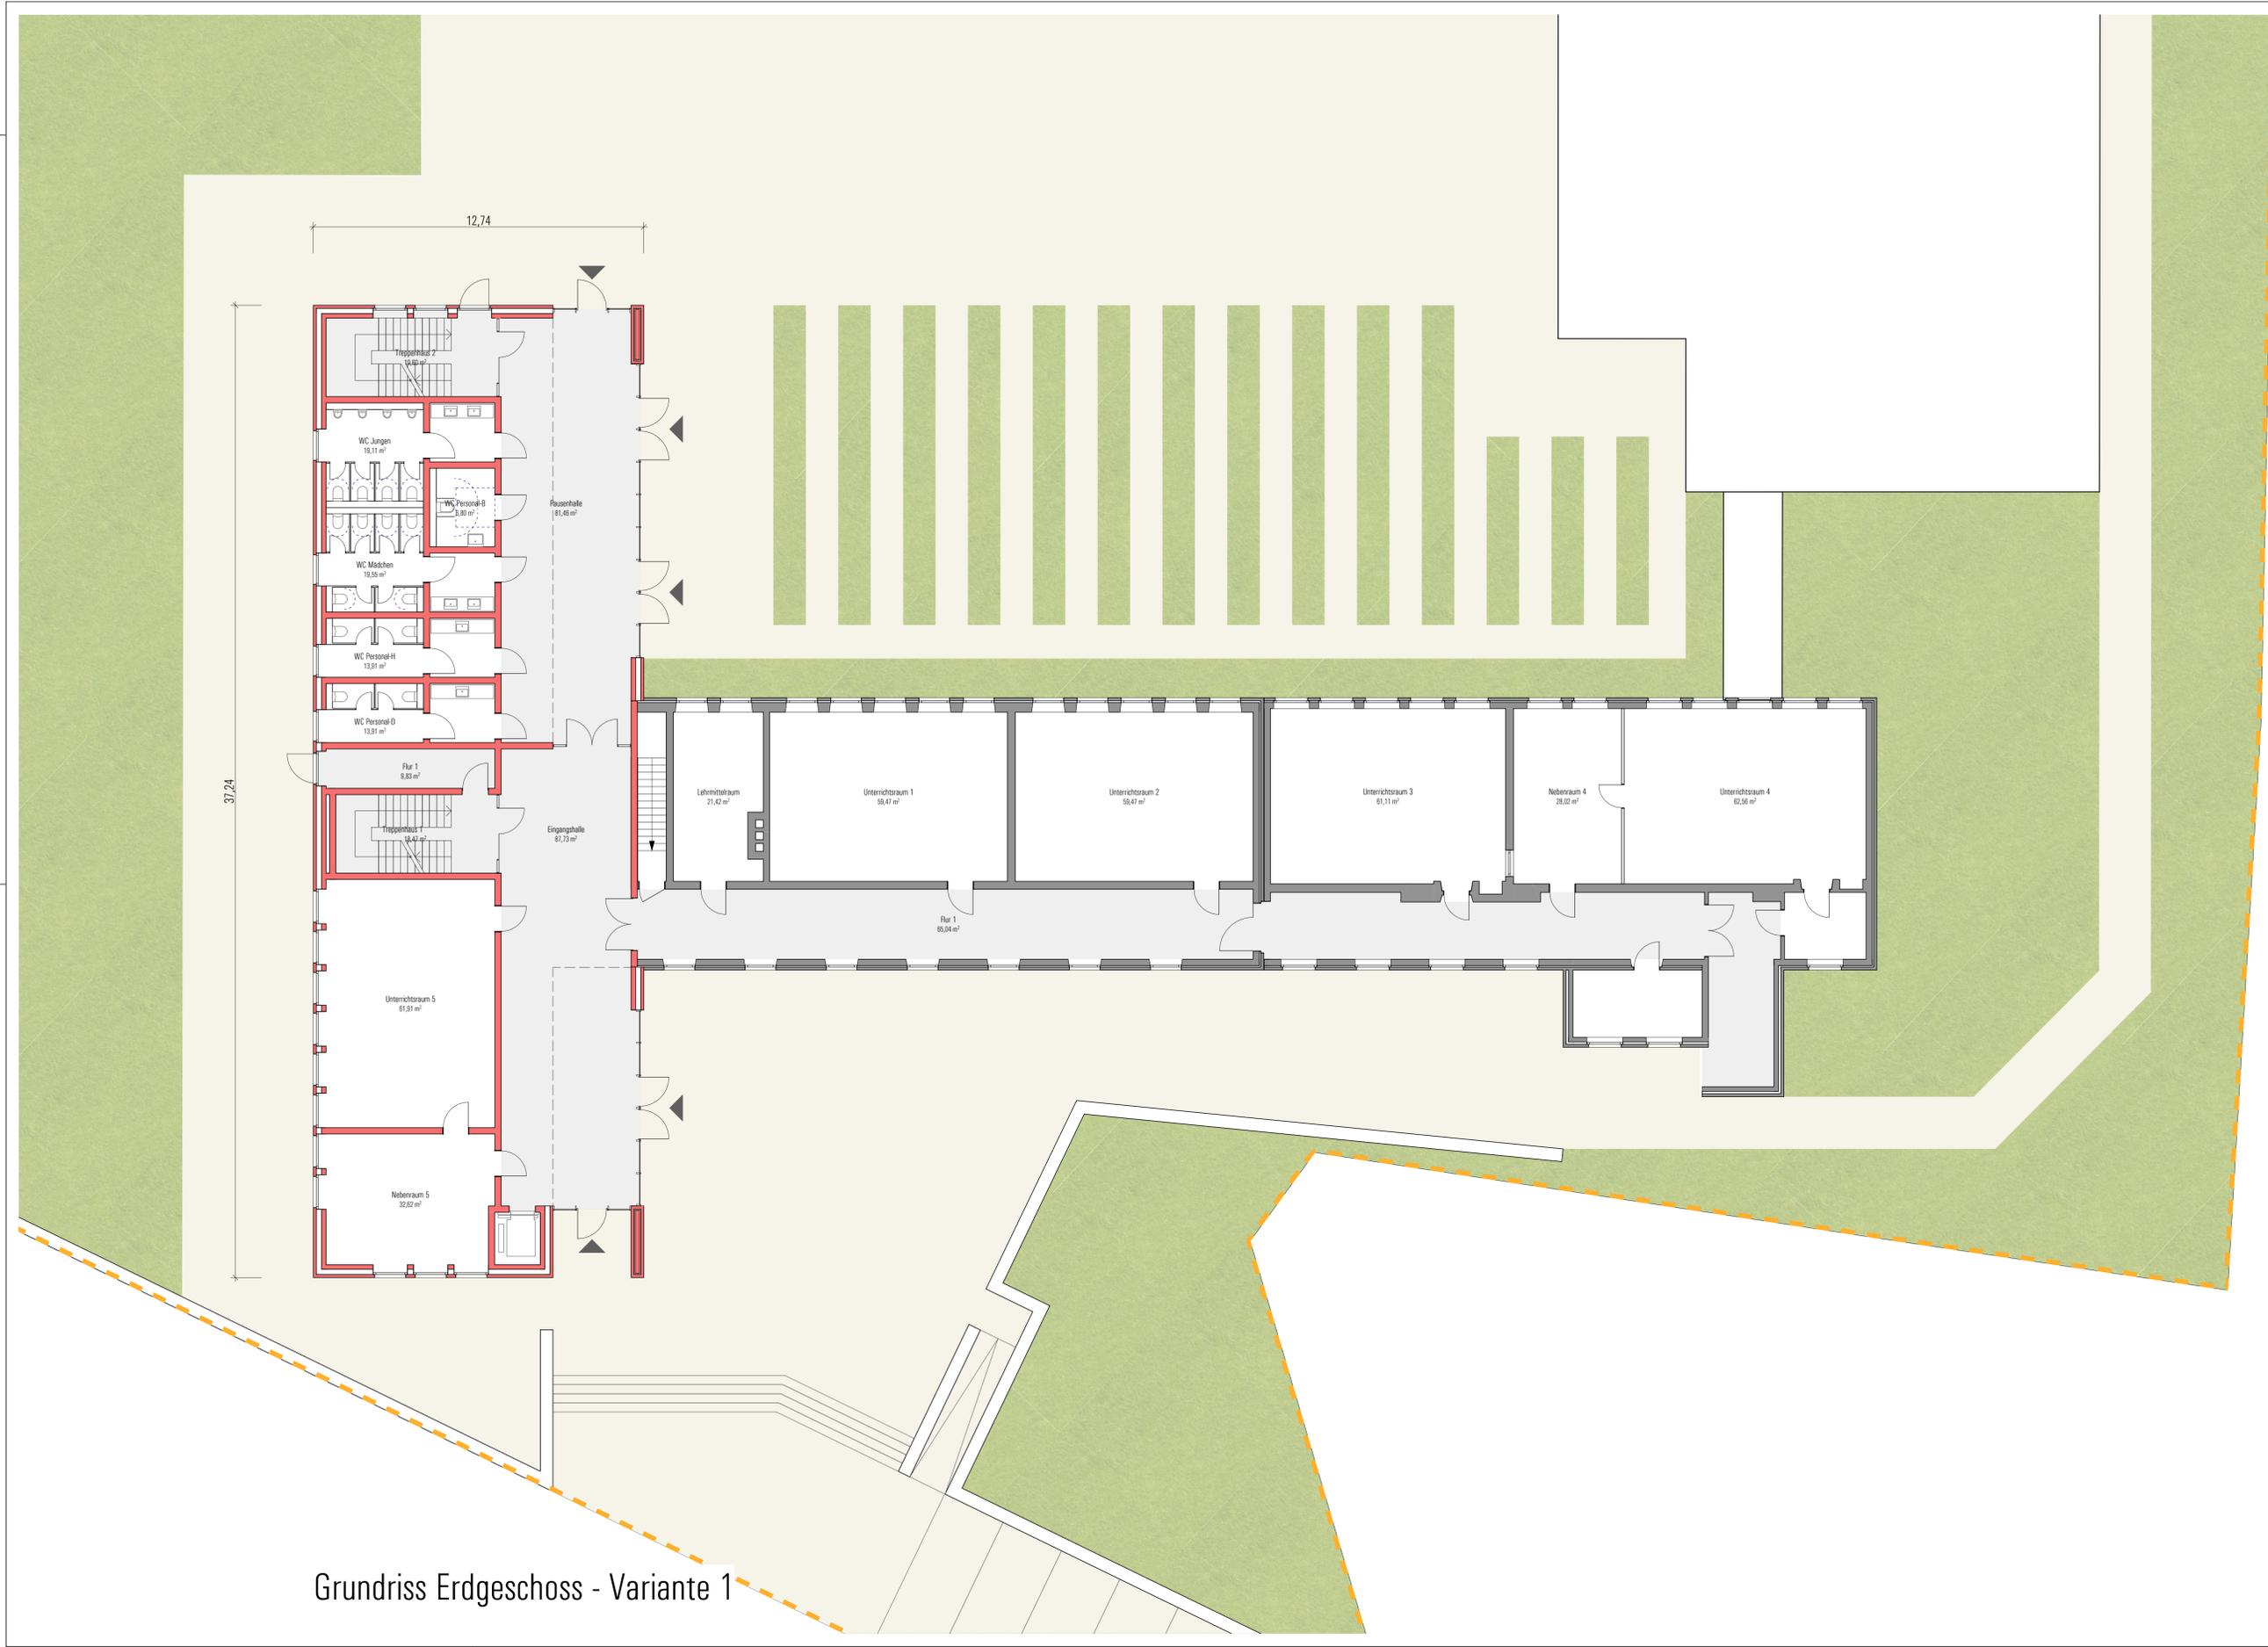

Grundriss Erdgeschoss - Variante 1

Legende

	Bestand	OK / FF	Oberkante - Fertigfußboden
	Neu	OK / R-FB	Oberkante - Rohfußboden
	Regenwasser	BRH	Brüstungshöhe
	Schmutzwasser	MBRH	Mauerwerks - Brüstungshöhe
		Stg	Steigung (Treppe)
		VK	Vorderkante
	F 90-AB feuerbeständiges raumschließendes Bauteil	UK	Unterkante
	F 30 feuerhemmendes raumschließendes Bauteil	Stb	Stahlbeton
		UZ	Unterzug
	Brandmeldezentrale	OZ	Überzug
	Feuerwehrschlüsseldepot bzw. -safe	DD	Deckendurchbruch
	Freischaltelement	FBD	Fußbodendurchbruch
	Blitzleuchte	WD	Wanddurchbruch
	dichtschließender Abschluss	MTD	Montageöffnung
	feuerhemmender, selbst- u. dichtschließender Feuerschutzabschluss	HK	Heckkörper
	selbstschließender Rauchschutzabschluss	FB-H	Fußbodenheizung
	Öffnung zur Rauchableitung	RG	Rollbündengurkasten
	Feuerlöscher	E-R	Elektra - Rolläden
	Druckkopfmelder	o.R.	ohne Rolläden
	Notausgang mit Kennzeichnung (1. Rettungsweg)	R-St	Riftstore - Anlage
	2. Rettungsweg	HS-T	Hebe-Schiebe-Tür
	Notausstieg	S-T	Schiebe-Tür
	Sammelstelle	OL	Oberlicht
		GG	Garages
		GL-A	Glasschritt
		LS	Lüftungsieb
		DF	Dachflächenfenster
		FLD	Flachdach
		RFR	Regenfallrohr

Vorplanung

Vorabzug



Bauherr
Teilneubau St. Sebastian-Grundschule
 Wölkert 12
 48001 Nottuln

Bauherrin
Gemeinde Nottuln, der Bürgermeister
 Schulplatz 2/B
 48001 Nottuln

Unterschrift Bauherr/in

Tenhülfeld
 Architekten GmbH

Tenhülfeld Architekten GmbH
 Hamalandstraße 99
 48683 Ahaus-Wessum
 Fon: 0 25 61 - 86068 - 0
 Fax: 0 25 61 - 86068 - 99
 info@tenhuelfeld-architekten.de

Unterschrift Architekt

Planinhalt
Grundriss Erdgeschoss - Variante 1

Planbezeichnung
21004_VP_GR_EG_01 -

gezeichnet bb	Maßstab 1:100	Datum 01.02.2021	Stand 09.04.2021
-------------------------	-------------------------	----------------------------	----------------------------

Diese Zeichnung und deren Inhalt sind urheberrechtlich geschützt und dürfen ohne Erlaubnis des Verfassers nicht vervielfältigt werden.

Legende

	Bestand	OK / FF	Oberkante - Fertigfußboden
	Neu	OK / R-FB	Oberkante - Rohfußboden
	Regenwasser	BRH	Brüstungshöhe
	Schmutzwasser	MBRH	Mauerwerks - Brüstungshöhe
		Stg	Steigung (Treppe)
		VK	Vorderkante
	F 90-AB feuerbeständiges raumschließendes Bauteil	UK	Unterkante
	F 30 feuerhemmendes raumschließendes Bauteil	Stb	Stahlbeton
		UZ	Unterzug
	Brandmeldezentrale	ÜZ	Überzug
	Feuerwehrschlüsseldepot bzw. -safe	DD	Deckendurchbruch
	Freischaltelement	FBD	Fußbodendurchbruch
	Blitzleuchte	WD	Wanddurchbruch
	dichtschließender Abschluss	MTD	Montageöffnung
	feuerhemmender, selbst- u. dichtschließender Feuerschutzabschluss	HK	Heckkörper
	selbstschließender Rauchschutzabschluss	FB-H	Fußbodenheizung
	Öffnung zur Rauchableitung	RG	Rollstuhlgurkasten
	Feuerlöscher	E-R	Elektra - Rolladen
	Druckkopfmelder	o.R.	ohne Rolladen
	Notausgang mit Kennzeichnung (1. Rettungsweg)	R-St	Riftstore - Anlage
	2. Rettungsweg	HS-T	Hebe-Schiebe-Tür
	Notausstieg	S-T	Schiebe-Tür
	Sammelstelle	OL	Oberlicht
		GG	Garages
		GL-A	Glasschnitt
		LS	Lüftungsieb
		DF	Dachflächenfenster
		FLD	Flachdach
		RFR	Regenfallrohr

Vorplanung

Vorabzug



Bauherrin
Teilneubau St. Sebastian-Grundschule
 Wölbert 12
 48001 Nottuln

Tenhülfeld
 Architekten GmbH

Bauherrin
Gemeinde Nottuln, der Bürgermeister
 Schulweg 318
 48001 Nottuln

Tenhülfeld Architekten GmbH
 Hamalandstraße 99
 48683 Ahaus-Wessum
 Fon: 0 25 61 - 86068 - 0
 Fax: 0 25 61 - 86068 - 99
 info@tenhuelfeld-architekten.de

Unterschrift Bauherrin

Unterschrift Architekt

Planinhalt
Grundriss Dachgeschoss - Variante 1

Planbezeichnung
21004_VP_GR_DG_01_-

gezeichnet
bb


Maßstab
1:100


Datum
01.02.2021

Stand
09.04.2021

Diese Zeichnung und deren Inhalt sind urheberrechtlich geschützt und dürfen ohne Erlaubnis des Verfassers nicht vervielfältigt werden.

Grundriss Dachgeschoss - Variante 1

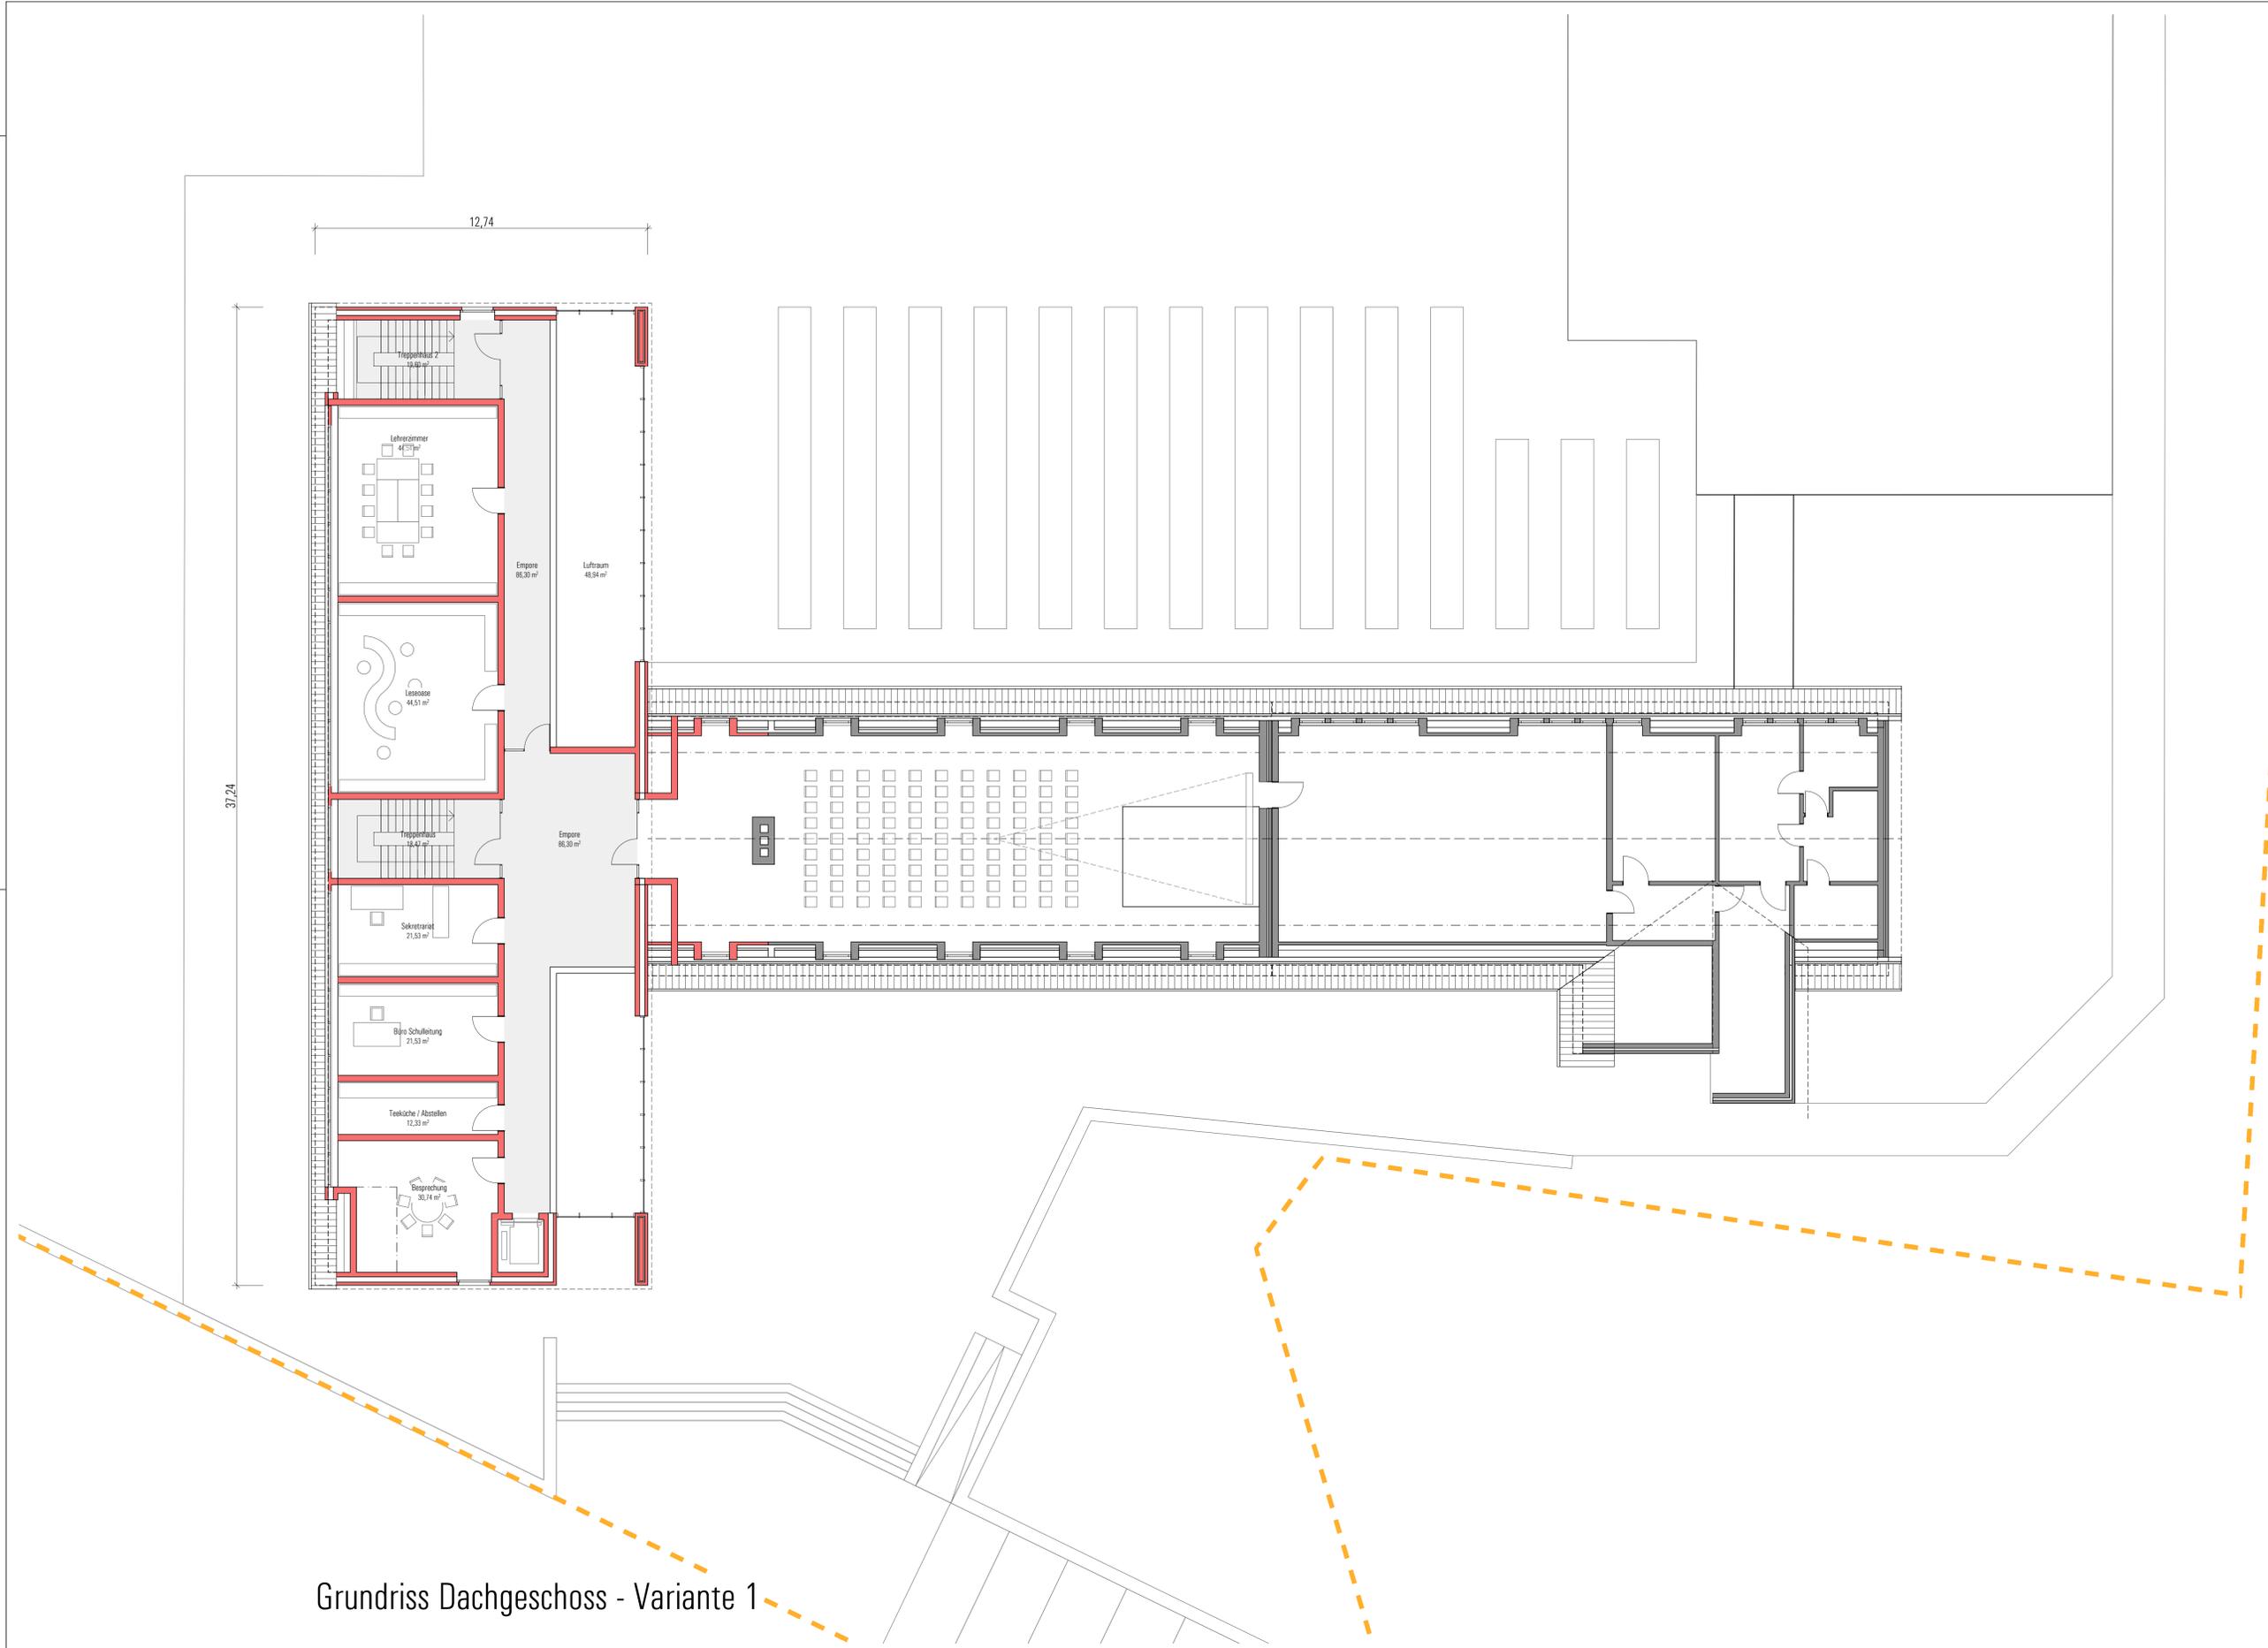

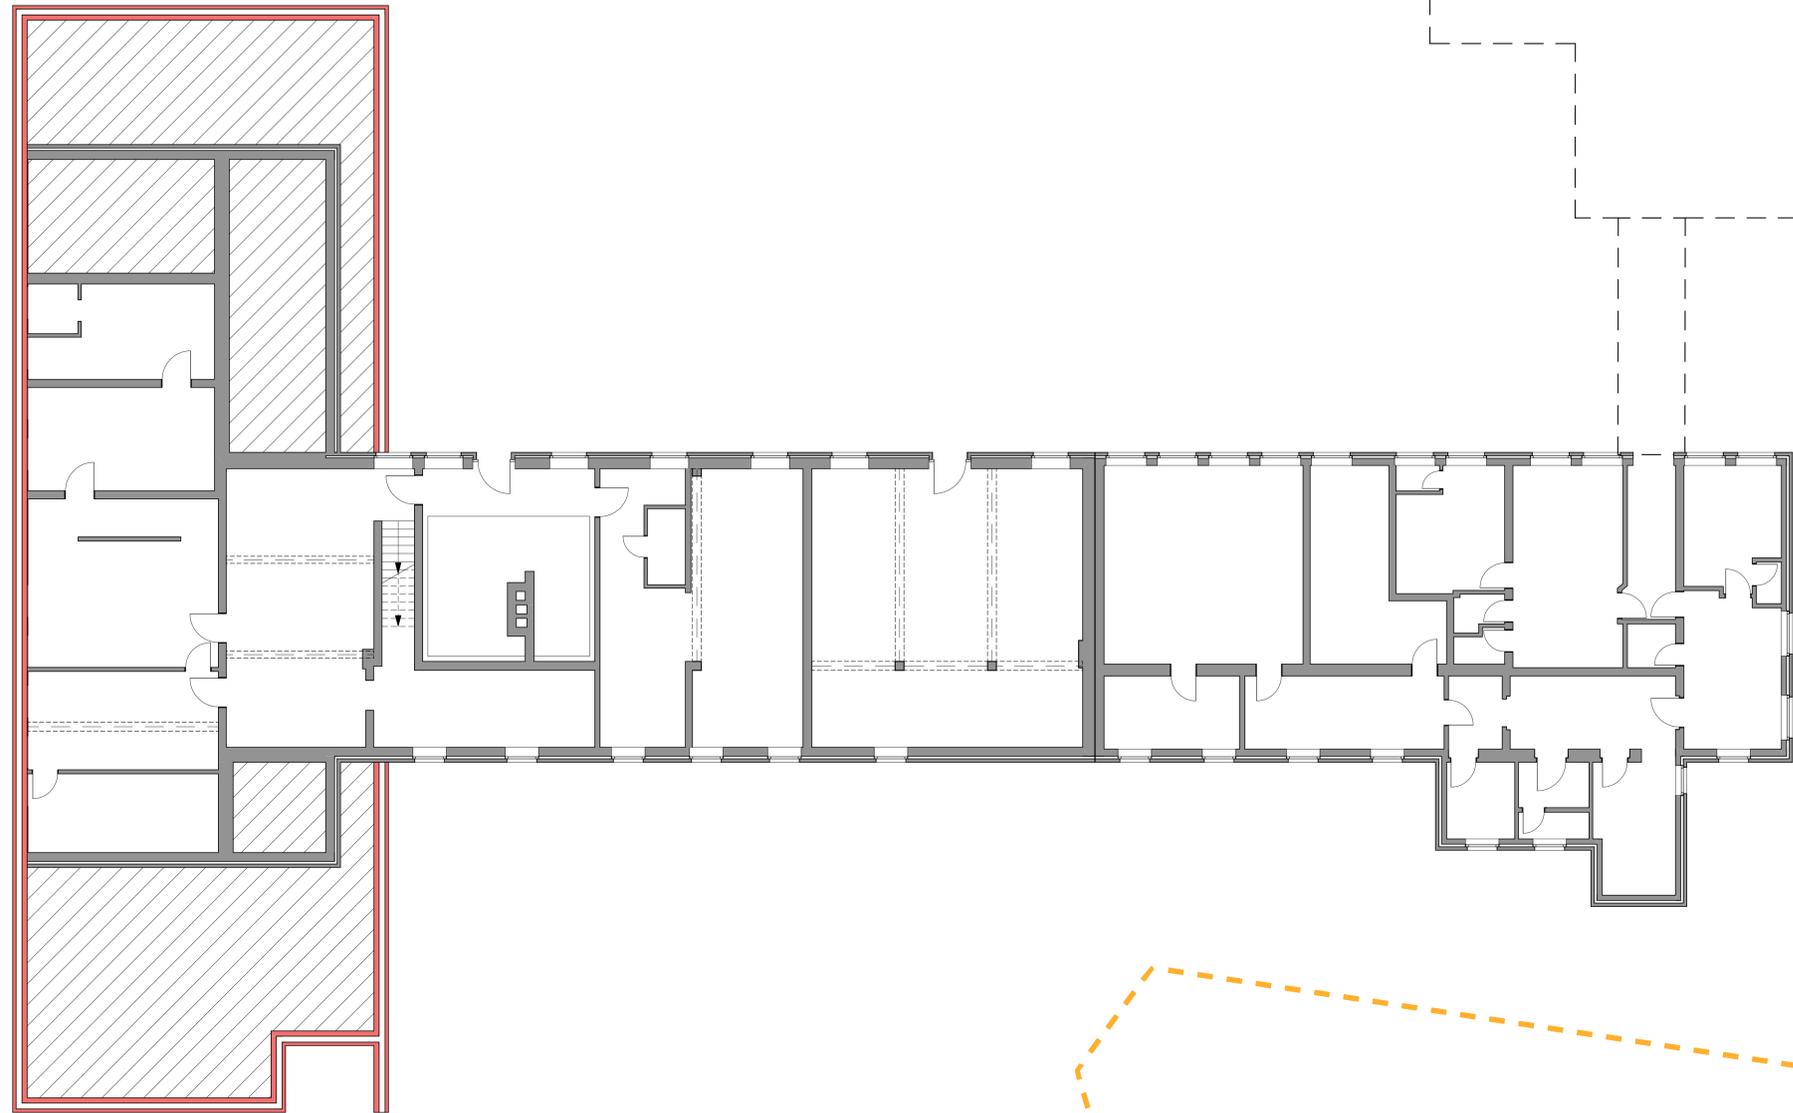

Grundriss Untergeschoss - Variante 1

Legende

	Bestand	OK / FF	Oberkante - Fertigfußboden
	Neu	OK / R-FB	Oberkante - Rohfußboden
	Regenwasser	BRH	Brüstungshöhe
	Schmutzwasser	MBRH	Mauerwerks - Brüstungshöhe
	F 90-AB feuerbeständiges raumabschließendes Bauteil	Stg	Steigung (Treppe)
	F 30 feuerhemmendes raumabschließendes Bauteil	VK	Vorderkante
	Brandmeldezentrale	UK	Unterkante
	Feuerwehrrschlüsseldepot bzw. -safe	Stb	Stahlbeton
	Freischallelement	UZ	Unterzug
	Blitzleuchte	OZ	Überzug
	dichtschließender Abschluss	DD	Deckendurchbruch
	feuerhemmender, selbst- u. dichtschließender Feuerschutzabschluss	FBD	Fußbodendurchbruch
	selbstschließender Rauchschutzabschluss	WD	Wanddurchbruch
	Öffnung zur Rauchableitung	MTD	Montageöffnung
	Feuerlöscher	HK	Heckkörper
	Druckkopfmelder	FB-H	Fußbodenheizung
	Notausgang mit Kennzeichnung (1. Rettungsweg)	RG	Rollbühnenkasten
	2. Rettungsweg	E-R	Elektra - Rolladen
	Notausstieg	o.R.	ohne Rolladen
	Sammelstelle	R-St	Rißfuge - Anlage
		HS-T	Hebe-Schiebe-Tür
		S-T	Schiebe-Tür
		OL	Oberlicht
		GG	Garages
		GL-A	Glasschnitt
		LS	Lüftungsieb
		DF	Dachflächenfenster
		FLD	Flachdach
		RFR	Regenfallrohr

Vorplanung

Vorabzug



Bauherrin
Teilneubau St. Sebastian-Grundschule
Wöhlerstr. 12
48301 Nottuln

Bauherrin
Gemeinde Nottuln, der Bürgermeister
Söhlerstr. 31b
48301 Nottuln

Unterschrift Bauherrin

Tenhülfeld
Architekten GmbH

Tenhülfeld Architekten GmbH
Hamalandstraße 99
48683 Ahaus-Wessum
Tel: 0 25 61 - 86068 - 0
Fax: 0 25 61 - 86068 - 99
info@tenhuelfeld-architekten.de

Unterschrift Architekt

Planinhalt
Grundriss Untergeschoss - Variante 1

Planbezeichnung
21004_VP_GR_UG_01_-

gezeichnet
bb

Maßstab
1:100

Datum
01.02.2021

Stand
09.04.2021

Diese Zeichnung und deren Inhalt sind urheberrechtlich geschützt und dürfen ohne Erlaubnis des Verfassers nicht ververvielfältigt werden.



Variante 1

Blick auf den Haupteingang von Norden

Vorplanung

Vorabzug

Beauftragter Teilneubau St. Sebastian-Grundschule <small>Wipperfurth 12 48001 Nottuln</small>		Tenhüdfeld  Architekten GmbH	
Bauherrin Gemeinde Nottuln, der Bürgermeister <small>Schulhaus 218 48001 Nottuln</small>		<small>Tenhüdfeld Architekten GmbH Hamalandstraße 99 48683 Ahaus-Wessum Fon: 0 25 61 - 86068 - 0 Fax: 0 25 61 - 86068 - 99 info@tenhuedfeld-architekten.de</small>	
Unterschrift Bauherrin		Unterschrift Architekt	
Planinhalt Perspektive von Norden - Variante 1			
Planbezeichnung 21004_VP_PS_01_01 -			
gezeichnet bb	Maßstab	Datum 01.02.2021	Stand 09.04.2021
<small>Diese Zeichnung und deren Inhalt sind urheberrechtlich geschützt und dürfen ohne Erlaubnis des Verfassers nicht vervielfältigt werden.</small>			



Variante 1

Blick von der Straße auf das Gebäude von Ostern

Vorplanung

Vorabzug

Beauftragter Teilneubau St. Sebastian-Grundschule <small>Wipperf 12 48071 Nottuln</small>		Tenhüdnfeld Architekten GmbH	
Baubehörde Gemeinde Nottuln, der Bürgermeister <small>Schulhaus 218 48071 Nottuln</small>		<small>Tenhüdnfeld Architekten GmbH Hamalandstraße 99 48683 Ahaus-Wessum Fon: 0 25 61 - 86068 - 0 Fax: 0 25 61 - 86068 - 99 info@tenhuendfeld-architekten.de</small>	
Unterschrift Bauherr/in		Unterschrift Architekt	
Planinhalt Perspektive von Osten - Variante 1			
Planbezeichnung 21004_VP_PS_02_01 -			
gezeichnet bb	Maßstab	Datum 01.02.2021	Stand 09.04.2021
<small>Diese Zeichnung und deren Inhalt sind urheberrechtlich geschützt und dürfen ohne Erlaubnis des Verfassers nicht vervielfältigt werden.</small>			



Variante 1

Blick vom Schulgarten auf das Gebäude von Süden

Vorplanung

Vorabzug

Beauftragter Teilneubau St. Sebastian-Grundschule <small>Wipperf 12 48001 Nottuln</small>		Tenhüdfeld <small>Architekten GmbH</small>	
Baubehörde Gemeinde Nottuln, der Bürgermeister <small>Schulgarten 218 48001 Nottuln</small>		<small>Tenhüdfeld Architekten GmbH Hamalandstraße 99 49683 Ahaus-Wessum Fon: 0 25 61 - 86068 - 0 Fax: 0 25 61 - 86068 - 99 info@tenhuedfeld-architekten.de</small>	
Unterschrift Bauherr/in		Unterschrift Architekt	
Planinhalt Perspektive von Süden - Variante 1			
Planbezeichnung 21004_VP_PS_03_01 -			
gezeichnet bb	Maßstab	Datum 01.02.2021	Stand 09.04.2021
<small>Diese Zeichnung und deren Inhalt sind urheberrechtlich geschützt und dürfen ohne Erlaubnis des Verfassers nicht vervielfältigt werden.</small>			



Variante 1

Blick vom Schulhof auf das Gebäude von Westen

Vorplanung

Vorabzug

Beauftragter Teilneubau St. Sebastian-Grundschule <small>Wipperf 12 48001 Nottuln</small>		Tenhüdfeld  Architekten GmbH	
Bauherr/in Gemeinde Nottuln, der Bürgermeister <small>Schulhaus 218 48001 Nottuln</small>		<small>Tenhüdfeld Architekten GmbH Hamalandstraße 99 48683 Ahaus-Wessum Fon: 0 25 61 - 86068 - 0 Fax: 0 25 61 - 86068 - 99 info@tenhuendfeld-architekten.de</small>	
Unterschrift Bauherr/in		Unterschrift Architekt	
Planinhalt Perspektive von Westen - Variante 1			
Planbezeichnung 21004_VP_PS_04_01 -			
gezeichnet bb	Maßstab	Datum 01.02.2021	Stand 09.04.2021
<small>Diese Zeichnung und deren Inhalt sind urheberrechtlich geschützt und dürfen ohne Erlaubnis des Verfassers nicht vervielfältigt werden.</small>			



Variante 1

Blick in die Pausenhalle im Erdgeschoss

Vorplanung

Vorabzug

Beauftragter Teilneubau St. Sebastian-Grundschule <small>Wolters 12 48001 Nottuln</small>		Tenhündfeld <small>Architekten GmbH</small>	
Bauherr/in Gemeinde Nottuln, der Bürgermeister <small>Schulhaus 218 48001 Nottuln</small>		<small>Tenhündfeld Architekten GmbH Hamalandstraße 99 48683 Ahaus-Wessum Fon: 0 25 61 - 86068 - 0 Fax: 0 25 61 - 86068 - 99 info@tenhuedfeld-architekten.de</small>	
Unterschrift Bauherr/in		Unterschrift Architekt	
Planbezeichnung Perspektive Pausenhalle Erdgeschoss - Variante 1			
Planbezeichnung 21004_VP_PS_05_01 -			
gezeichnet bb	Maßstab	Datum 01.02.2021	Stand 09.04.2021
<small>Diese Zeichnung und deren Inhalt sind urheberrechtlich geschützt und dürfen ohne Erlaubnis des Verfassers nicht vervielfältigt werden.</small>			



Variante 1

Blick auf die Empore im Dachgeschoss der Pausenhalle

Vorplanung

Vorabzug

Beauftragter Teilneubau St. Sebastian-Grundschule <small>Wuppertal 12 45001 Nottuln</small>		Tenhüdfeld Architekten GmbH <small>Tenhüdfeld Architekten GmbH Hamalandstraße 99 49683 Ahaus-Wessum Fon: 0 25 61 - 86068 - 0 Fax: 0 25 61 - 86068 - 99 info@tenhuedfeld-architekten.de</small>	
Bauherr/in Gemeinde Nottuln, der Bürgermeister <small>Schulhaus 218 45001 Nottuln</small>		Unterschrift Architekt	
Unterschrift Bauherr/in		Unterschrift Architekt	
Planinhalt Perspektive Pausenhalle Dachgeschoss - Variante 1			
Planbezeichnung 21004_VP_PS_06_01 -			
gezeichnet bb	Maßstab	Datum 01.02.2021	Stand 09.04.2021
<small>Diese Zeichnung und deren Inhalt sind urheberrechtlich geschützt und dürfen ohne Erlaubnis des Verfassers nicht vervielfältigt werden.</small>			



Variante 1

Blick auf die Empore im Dachgeschoss der Eingangshalle

Vorplanung

Vorabzug

Bauherr Teilneubau St. Sebastian-Grundschule Wipperf 12 48001 Nottuln		Tenhüdfeld Architekten GmbH Tenhüdfeld Architekten GmbH Hamalandstraße 99 48683 Ahaus-Wessum Fon: 0 25 61 - 86068 - 0 Fax: 0 25 61 - 86068 - 99 info@tenhuedfeld-architekten.de	
Bauplan Gemeinde Nottuln, der Bürgermeister Schmalen 218 48001 Nottuln		Unterschrift Architekt	
Unterschrift Bauherr/in		Unterschrift Architekt	
Planinhalt Perspektive Warte- und Kommunikationsbereich Dachgeschoss - Variante 1			
Planbezeichnung 21004_VP_PS_07_01 -			
gezeichnet bb	Maßstab	Datum 01.02.2021	Stand 09.04.2021
<small>Diese Zeichnung und deren Inhalt sind urheberrechtlich geschützt und dürfen ohne Erlaubnis des Verfassers nicht vervielfältigt werden.</small>			