


Legende

- | | | | |
|--|---|-----------|----------------------------|
| | Bestand | OK / FF | Überkante - Fertigfußboden |
| | Neu | OK / R/FB | Überkante - Rohfußboden |
| | Regenwasser | BRH | Brüstungshöhe |
| | Schmutzwasser | MBRH | Mauerwerks - Brüstungshöhe |
| | F 30-AB
feuerbeständiges raumschließendes Bauteil | Stg | Steigung (Treppe) |
| | F 30
feuerhemmendes raumschließendes Bauteil | VK | Vorderkante |
| | Brandmeldezentrale | UK | Unterkante |
| | Feuerwehrrschlüsseldepot bzw. -safe | Sb | Stahlbeton |
| | Freischalteelement | UZ | Unterzug |
| | Blitzleuchte | OZ | Überzug |
| | dichtschließender Abschluss | DD | Deckendurchbruch |
| | feuerhemmender, selbst- u. dichtschließender Feuerschutzabschluss | FBD | Fußbodendurchbruch |
| | selbstschließender Rauchschutzabschluss | WD | Wanddurchbruch |
| | Öffnung zur Rauchableitung | MTD | Montageöffnung |
| | Feuerlöscher | HK | Heckkörper |
| | Druckkopfmelder | FB-H | Fußbodenheizung |
| | Notausgang mit Kennzeichnung (1. Rettungsweg) | RG | Rollstuhlgurkasten |
| | 2. Rettungsweg | E-R | Elektra - Rolladen |
| | Notausstieg | o.R. | ohne Rolladen |
| | Sammelstelle | R-St | Riftstore - Anlage |
| | | HS-T | Hebe-Schiebe-Tür |
| | | S-T | Schiebe-Tür |
| | | DL | Oberlicht |
| | | GG | Garages |
| | | GL-A | Glasschnitt |
| | | LS | Luftungsstab |
| | | DF | Dachflächenfenster |
| | | FLD | Flachdach |
| | | RFR | Regenfallrohr |

Entwurfsplanung

Vorabzug

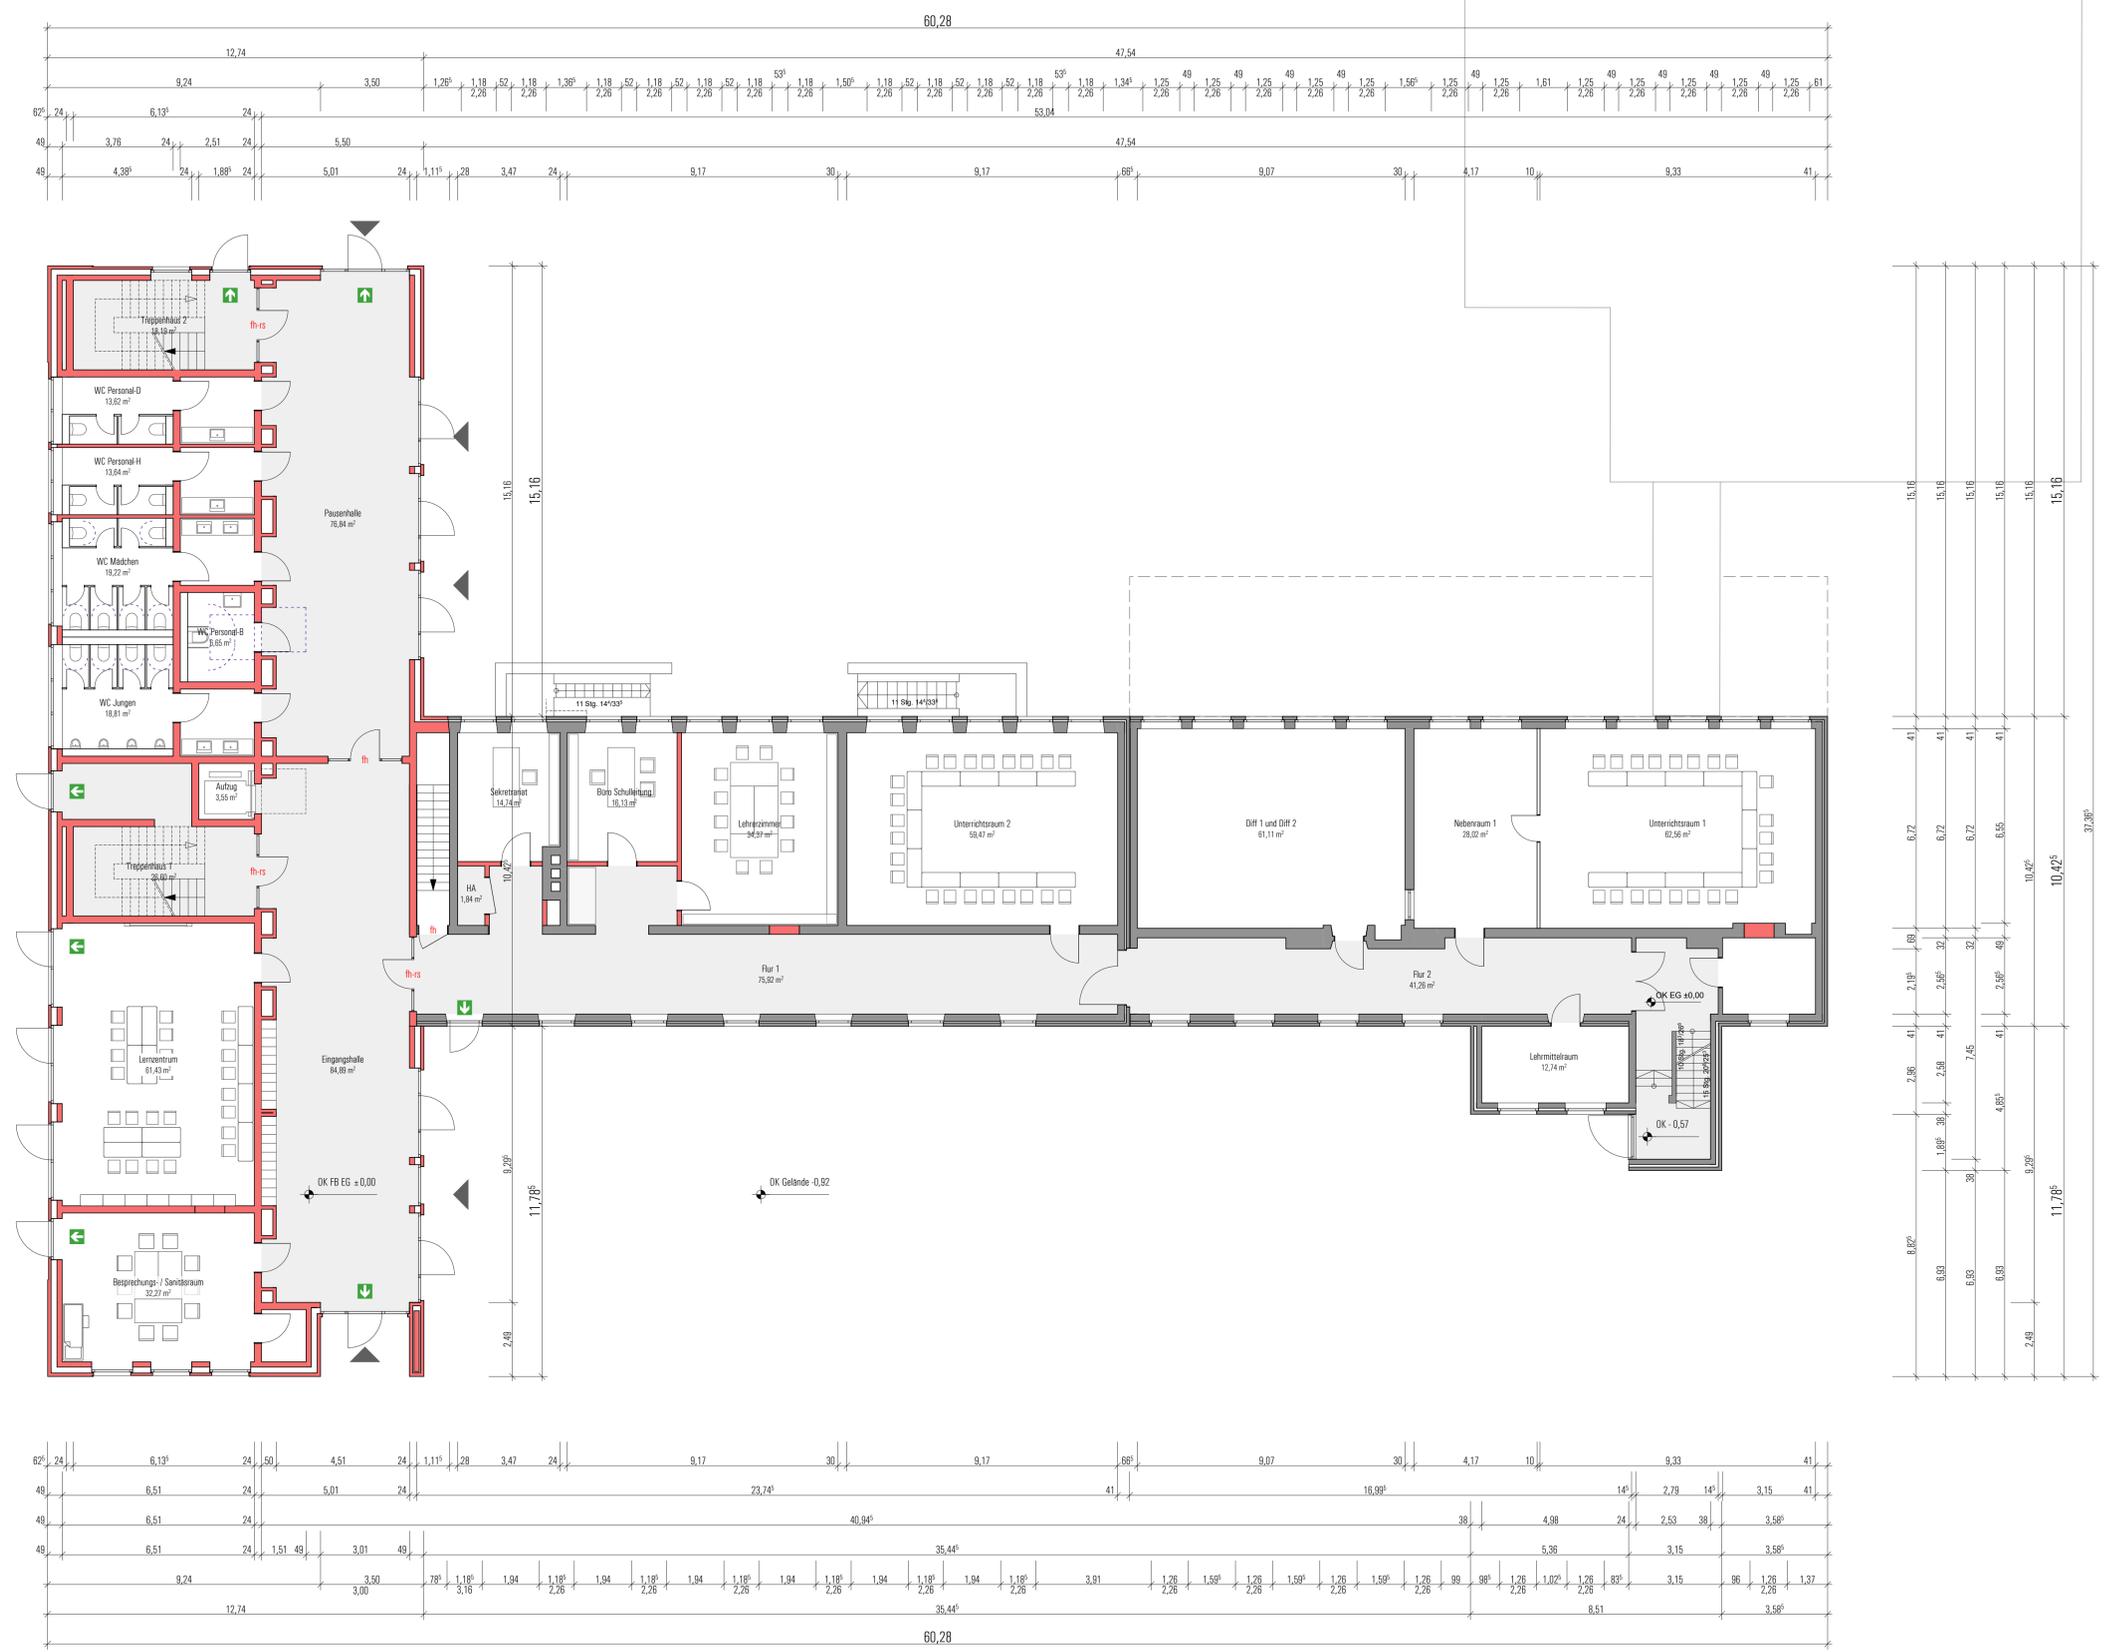

Grundriss Erdgeschoss - Variante 2 d

Bauverhaben Teilneubau St. Sebastian-Grundschule Wölkert 12 48301 Nottuln		Tenhüdfeld Architekten GmbH Tenhüdfeld Architekten GmbH Hamalandstraße 99 48683 Ahaus-Wessum Fon: 0 25 61 - 86068 - 0 Fax: 0 25 61 - 86068 - 99 info@tenhuedfeld-architekten.de
Bauherrin Gemeinde Nottuln, der Bürgermeister Schillplatz 31b 48301 Nottuln		
Unterschrift Bauherrin		Unterschrift Architekt
Planinhalt Grundriss Erdgeschoss - Variante 2 d Planbezeichnung 21004_EP_GR_EG_12 -		
gezeichnet bb / ar / jr	Maßstab 1:100	Datum 01.02.2021
		Stand 04.06.2021


Diese Zeichnung und deren Inhalt sind urheberrechtlich geschützt und dürfen ohne Erlaubnis des Verfassers nicht vervielfältigt werden.

Legende

- | | | | |
|--|---|-----------|----------------------------|
| | Bestand | OK / FF | Überkante - Fertigfußboden |
| | Neu | OK / R/FB | Überkante - Rohfußboden |
| | Regenwasser | BRH | Brüstungshöhe |
| | Schmutzwasser | MBRH | Mauerwerks - Brüstungshöhe |
| | F 30-AB | Stg | Steigung (Treppe) |
| | feuerbeständiges raumschließendes Bauteil | VK | Vorderkante |
| | F 30 | UK | Unterkante |
| | feuerhemmendes raumschließendes Bauteil | Stb | Stahlbeton |
| | Brandmeldezentrale | UZ | Unterzug |
| | Feuerwehrrschlüsseldepot bzw. -safe | OZ | Überzug |
| | Freischalteelement | DD | Deckendurchbruch |
| | Blitzleuchte | FBD | Fußbodendurchbruch |
| | dichtschließender Abschluss | WD | Wanddurchbruch |
| | feuerhemmender, selbst- u. dichtschließender Feuerschutzabschluss | MTD | Montageöffnung |
| | selbstschließender Rauchschutzabschluss | HK | Heckkörper |
| | Öffnung zur Rauchableitung | FB-H | Fußbodenheizung |
| | Feuerlöscher | RG | Rollstuhlgurkasten |
| | Druckkopfmelder | E-R | Elektra - Rolladen |
| | Notausgang mit Kennzeichnung (1. Rettungsweg) | o.R. | ohne Rolladen |
| | 2. Rettungsweg | R-St | Riftstore - Anlage |
| | Notausstieg | HS-T | Hebe-Schiebe-Tür |
| | Sammelstelle | OL | Oberlicht |
| | | GL | Garages |
| | | GL-A | Glasschnitt |
| | | LS | Luftungsstab |
| | | DF | Dachflächenfenster |
| | | FLD | Flachdach |
| | | RFR | Regenfallrohr |

Entwurfsplanung

Vorabzug





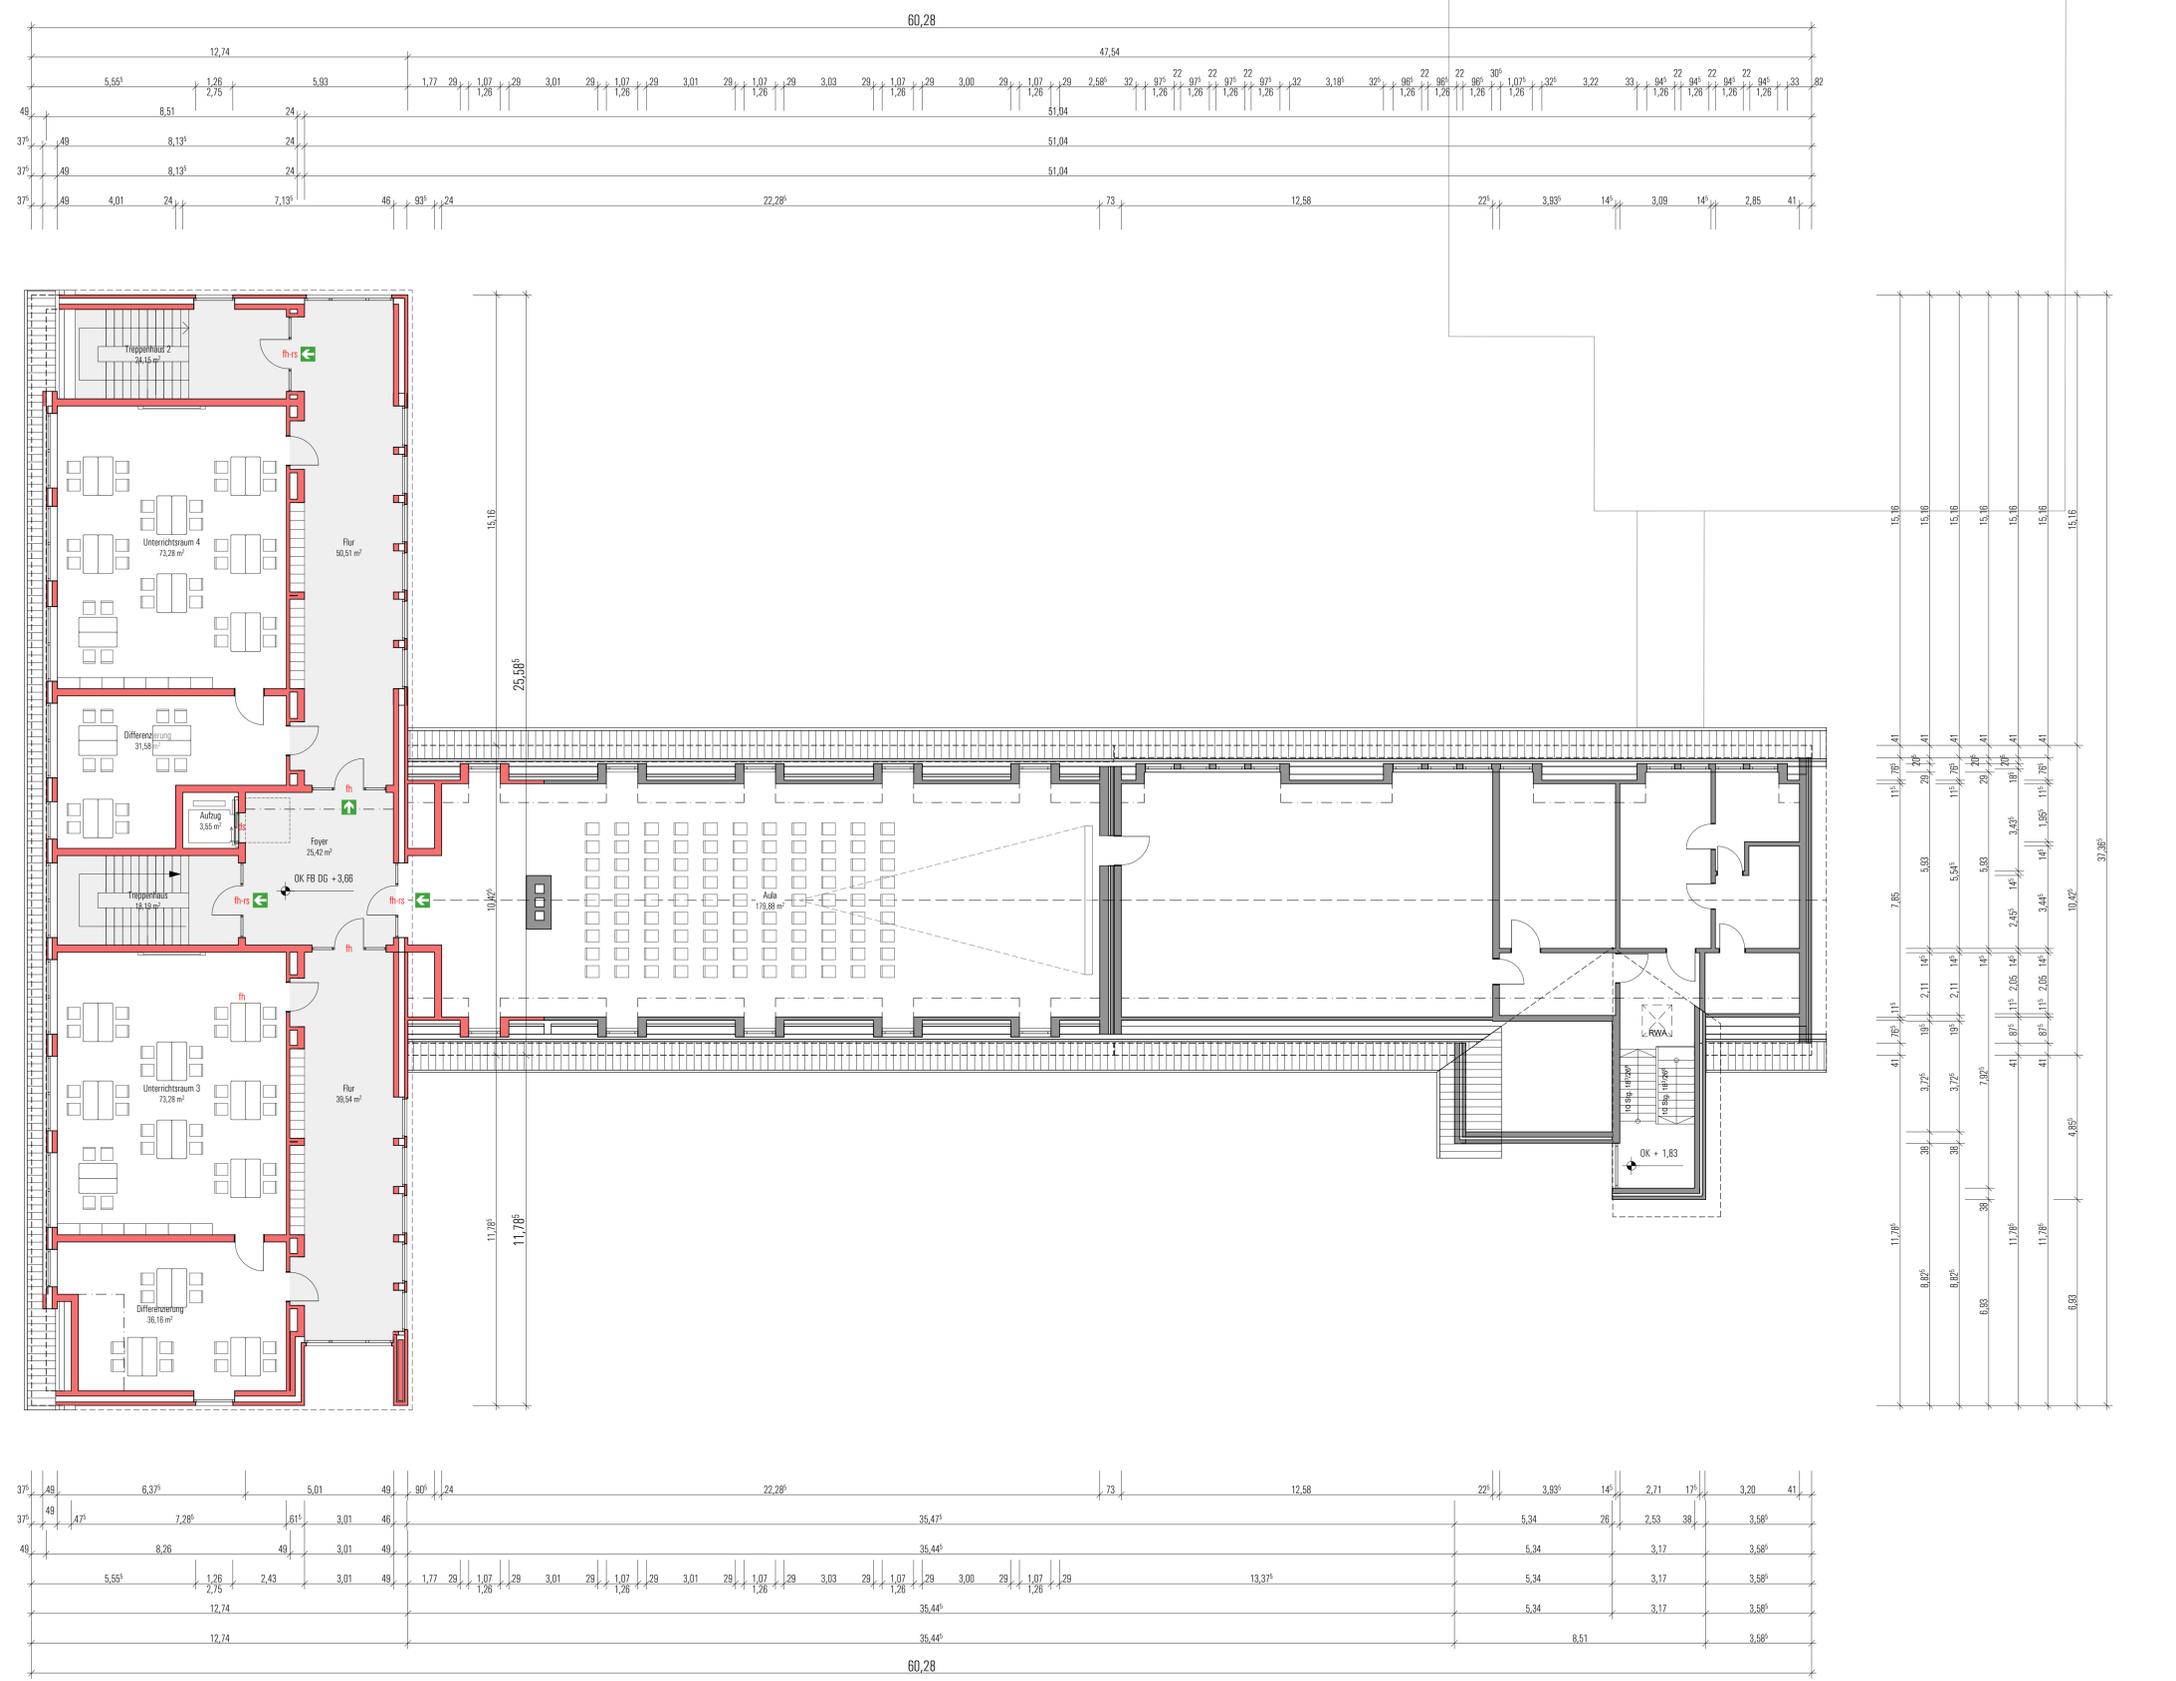


Grundriss Dachgeschoss - Variante 2 d

Bauherr Teilneubau St. Sebastian-Grundschule Wöhler 12 48001 Nottuln		Tenhündfeld Architekten GmbH	
Bauplan Gemeinde Nottuln, der Bürgermeister Schillers Str. 48001 Nottuln		Tenhündfeld Architekten GmbH Hamalandstraße 99 48683 Ahaus-Wessum Fon: 0 25 61 - 86088 - 0 Fax: 0 25 61 - 86088 - 99 info@tenhuedfeld-architekten.de	
Unterschrift Bauherr/in		Unterschrift Architekt	
Planinhalt Grundriss Dachgeschoss - Variante 2 d			
Planbezeichnung 21004_EP_GR_DG_12_-			
gezeichnet bb / ar / jr	Maßstab 1:100	Datum 01.02.2021	Stand 04.06.2021
Diese Zeichnung und deren Inhalt sind urheberrechtlich geschützt und dürfen ohne Erlaubnis des Verfassers nicht ververvielfältigt werden.			

Legende

- Bestand
- Neu
- Regenwasser
- Schmutzwasser
- F 90-AB feuerbeständiges raumschließendes Bauteil
- F 30 feuerhemmendes raumschließendes Bauteil
- SMZ Brandmeldezentrale
- FSD Feuererschließdepot bzw. -safe
- FSE Freischaltelement
- FL Blitzleuchte
- DS dichtschließender Abschluss
- FS feuerhemmender, selbst- u. dichtschließender Feuerschutzabschluss
- RS selbstschließender Rauchschutzabschluss
- OF Öffnung zur Rauchableitung
- Feuerlöscher
- Druckkopfmelder
- Notausgang mit Kennzeichnung (1. Rettungsweg)
- 2. Rettungsweg
- Notausstieg
- Sammelstelle
- OK / FF Oberkante - Fertigfußboden
- OK / RFB Oberkante - Rohfußboden
- BRH Brüstungshöhe
- MBRH Mauerwerks - Brüstungshöhe
- Stg Steigung (Treppe)
- VK Vorderkante
- UK Unterkante
- Stb Stahlbeton
- UZ Unterzug
- OZ Überzug
- DD Deckdurchbruch
- FBD Fußbodendurchbruch
- WD Wanddurchbruch
- MTO Montageöffnung
- HK Heckkörper
- FBH Fußbodenheizung
- RG Rollbodengurkasten
- E-R Elektro - Rolladen
- o.R. ohne Rolladen
- R-St Riffstos - Anlage
- HS-T Hebe-Schiebe-Tür
- S-T Schiebe-Tür
- OL Oberlicht
- GG Gangglas
- GL-A Glasschnitt
- LS Lüftungssieb
- DF Dachflächenfenster
- FLD Flachdach
- RFR Regenfallrohr

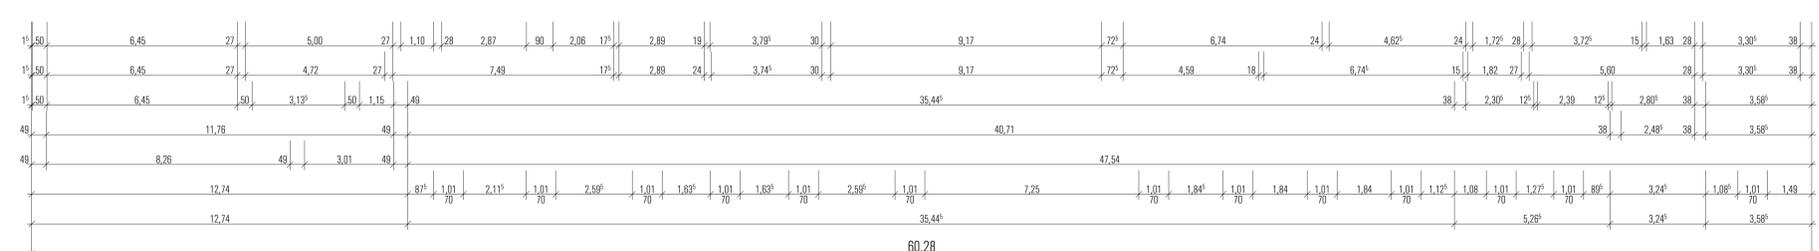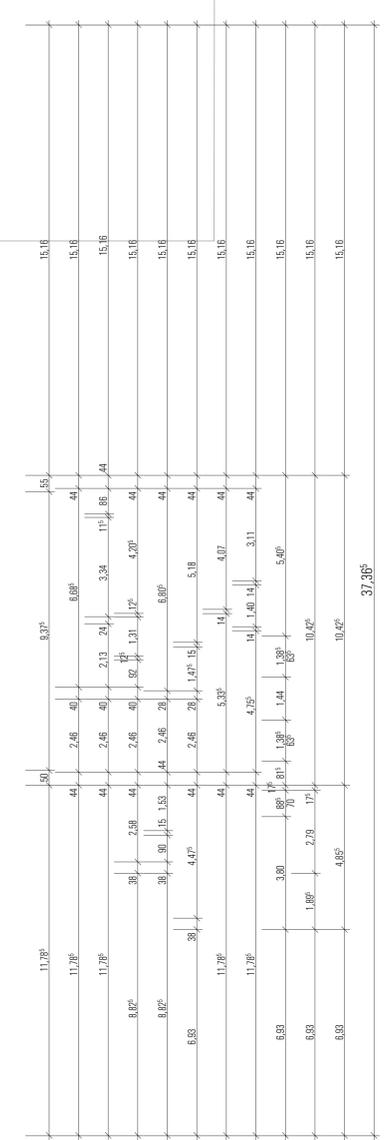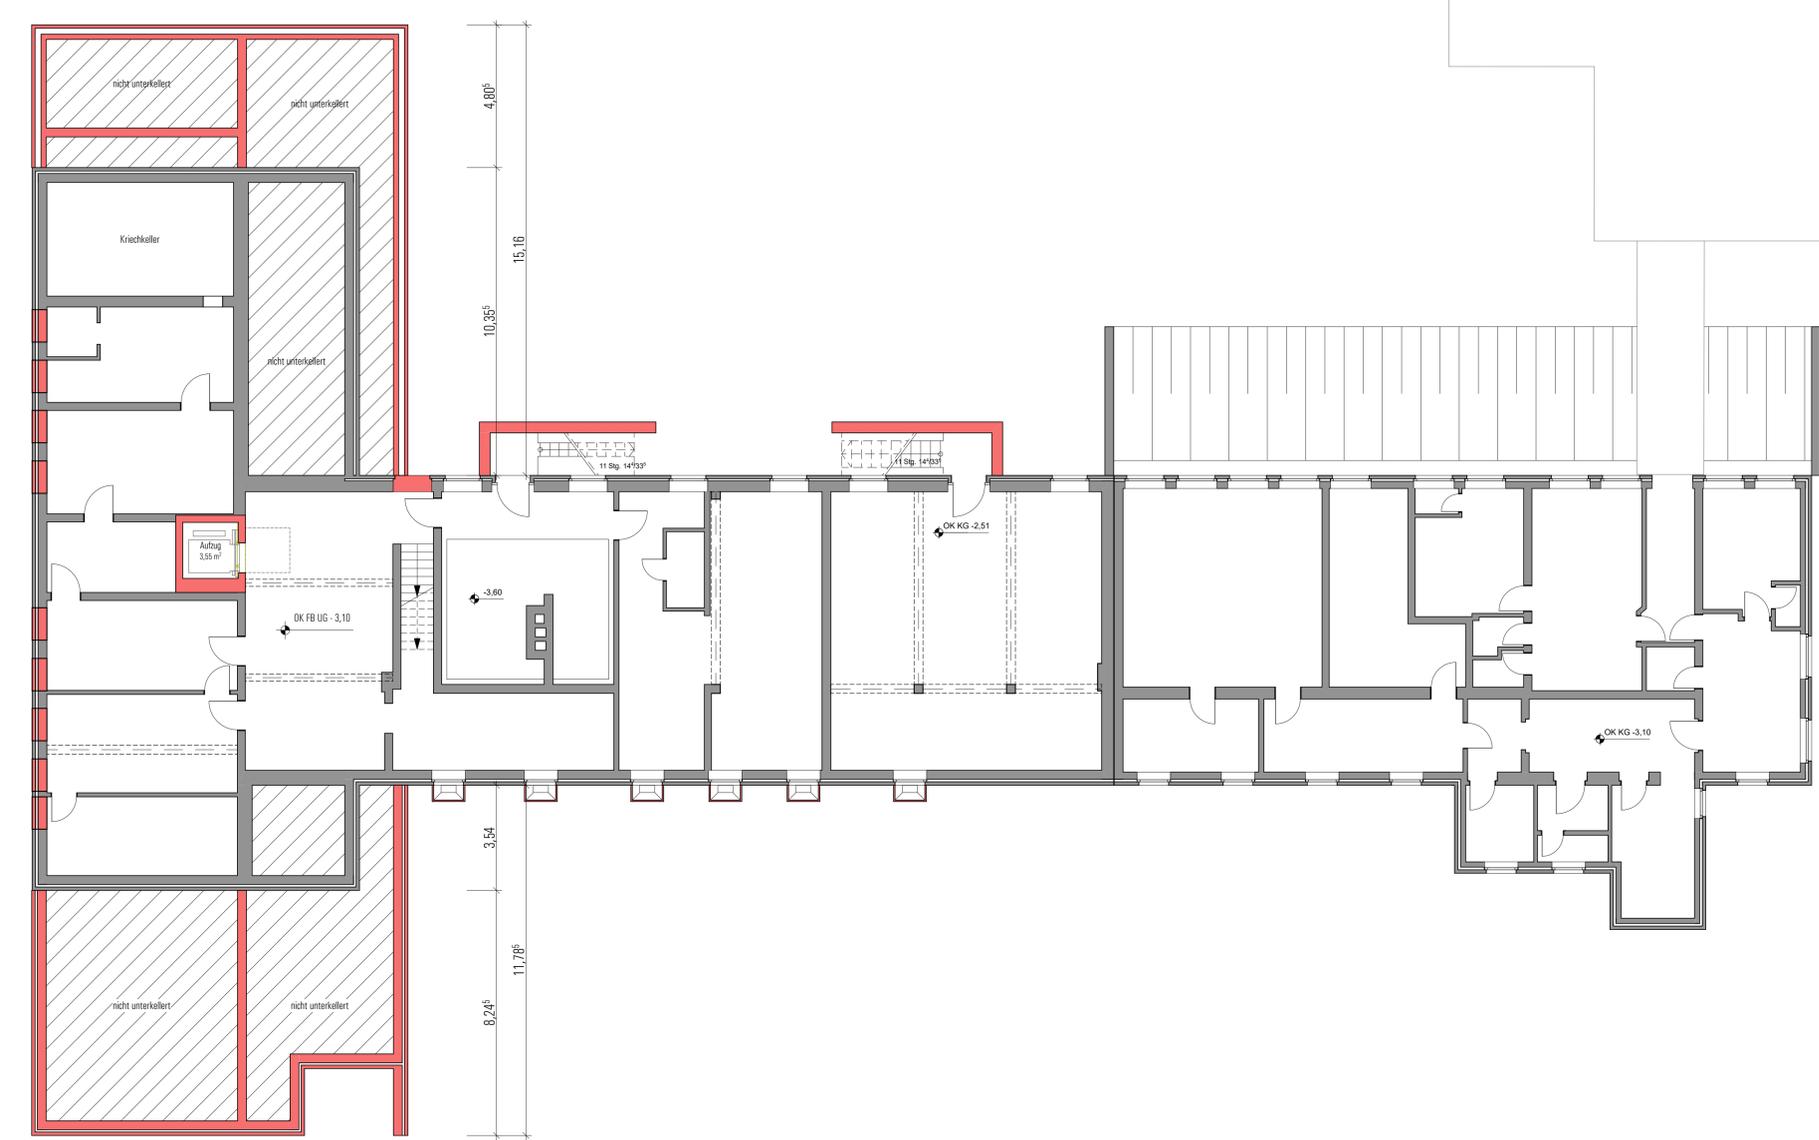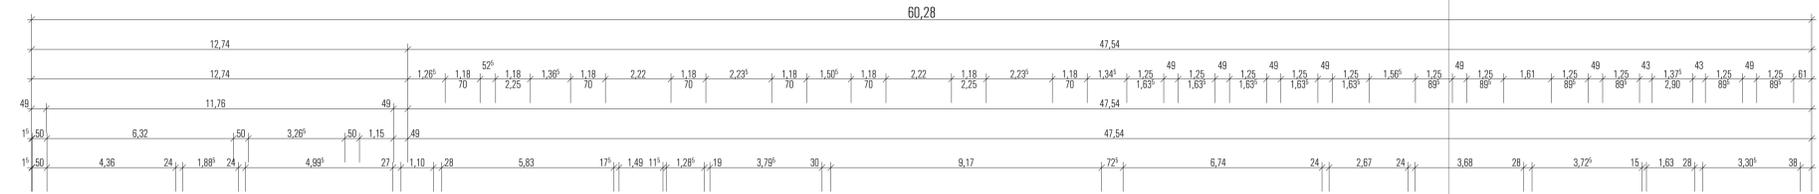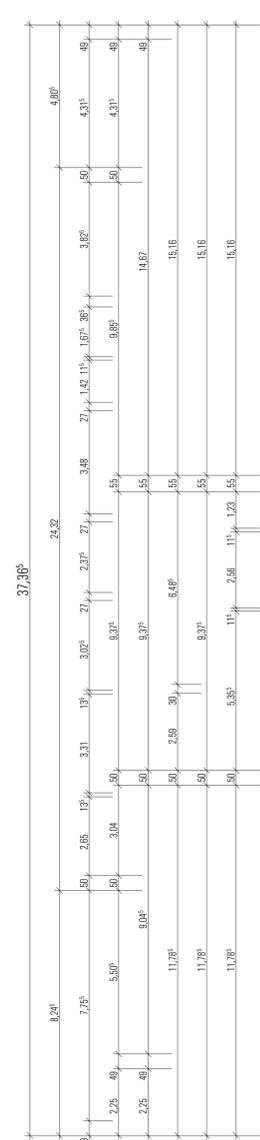

Entwurfsplanung

Vorbauzug



Grundriss Untergeschoss - Variante 2 d

Bauherr Teilneubau St. Sebastian-Grundschule Wölkert 12 48301 Nottuln	Tenhüdfeld Architekten GmbH Tenhüdfeld Architekten GmbH Hamalandstraße 99 48683 Ahaus-Wessum Fon: 0 25 61 - 86068 - 0 Fax: 0 25 61 - 86068 - 99 info@tenhuedfeld-architekten.de	Planinhalt Grundriss Untergeschoss - Variante 2 d Planbezeichnung 21004_EP_GR_UG_12_- gezeichnet bb / ar / jr Maßstab 1:100 Datum 01.02.2021 Stand 04.06.2021
Unterschrift Bauherr/in	Unterschrift Architekt	Diese Zeichnung und deren Inhalt sind urheberrechtlich geschützt und dürfen ohne Erlaubnis des Verfassers nicht ververvielfältigt werden.



Anischt Norden



Anischt Süden

Entwurfsplanung

Vorabzug

Bauherr Teilneubau St. Sebastian-Grundschule <small>Wöhlers 12 48001 Nottuln</small>		Tenhüdfeld  Architekten GmbH	
Bauperrin Gemeinde Nottuln, der Bürgermeister <small>Schulhaus 218 48001 Nottuln</small>		<small>Tenhüdfeld Architekten GmbH Hamalandstraße 99 48683 Ahaus-Wessum Fon: 0 25 61 - 86068 - 0 Fax: 0 25 61 - 86068 - 99 info@tenhuedfeld-architekten.de</small>	
Unterschrift Bauherr/in		Unterschrift Architekt	
Planinhalt Ansichten Norden und Süden - Variante 2d			
Planbezeichnung 21004_EP_AN_NO_SÜ_12_-			
gezeichnet bb / ar / jr	Maßstab	Datum 01.02.2021	Stand 04.06.2021
<small>Diese Zeichnung und deren Inhalt sind urheberrechtlich geschützt und dürfen ohne Erlaubnis des Verfassers nicht vervielfältigt werden.</small>			



Anischt Osten



Anischt Westen

Entwurfsplanung

Vorabzug

Bauherr Teilneubau St. Sebastian-Grundschule <small>Wöhlers 12 48301 Nottuln</small>		Tenhüdfeld Architekten GmbH	
Bauplan Gemeinde Nottuln, der Bürgermeister <small>Schulhaus 218 48301 Nottuln</small>		<small>Tenhüdfeld Architekten GmbH Hamalandstraße 99 48683 Ahaus-Wessum Fon: 0 25 61 - 86068 - 0 Fax: 0 25 61 - 86068 - 99 info@tenhuendfeld-architekten.de</small>	
Unterschrift Bauherr/in		Unterschrift Architekt	
Planinhalt Ansichten Westen und Osten - Variante 2 d			
Planbezeichnung 21004_EP_AN_WE_OS_12_-			
gezeichnet bb / ar / jr	Maßstab ohne Maßstab	Datum 01.02.2021	Stand 04.06.2021
<small>Diese Zeichnung und deren Inhalt sind urheberrechtlich geschützt und dürfen ohne Erlaubnis des Verfassers nicht vervielfältigt werden.</small>			



Variante 2 d

Blick auf den Haupteingang von Norden

Entwurfsplanung

Vorabzug

Beauftragter Teilneubau St. Sebastian-Grundschule <small>Wippen 12 48301 Nottuln</small>		Tenhüdfeld Architekten GmbH	
Bauherr/in Gemeinde Nottuln, der Bürgermeister <small>Schulhaus 218 48301 Nottuln</small>		<small>Tenhüdfeld Architekten GmbH Hamalandstraße 99 48683 Ahaus-Wessum Tel: 0 25 61 - 86068 - 0 Fax: 0 25 61 - 86068 - 99 info@tenhuedfeld-architekten.de</small>	
Unterschrift Bauherr/in		Unterschrift Architekt	
Planinhalt Perspektive von Norden - Variante 2 d			
Planbezeichnung 21004_EP_PS_01_12 -			
gezeichnet bb / ar / jr	Maßstab	Datum 01.02.2021	Stand 04.06.2021
<small>Diese Zeichnung und deren Inhalt sind urheberrechtlich geschützt und dürfen ohne Erlaubnis des Verfassers nicht vervielfältigt werden.</small>			



Variante 2 d

Blick von der Straße auf das Gebäude von Ostern

Entwurfsplanung

Vorabzug

Beauftragter Teilneubau St. Sebastian-Grundschule <small>Wippen 12 48301 Nottuln</small>		Tenhüdnfeld  Architekten GmbH	
Bauherrin Gemeinde Nottuln, der Bürgermeister <small>Schulhaus 218 48301 Nottuln</small>		<small>Tenhüdnfeld Architekten GmbH Hamalandstraße 99 48683 Ahaus-Wessum Fon: 0 25 61 - 86068 - 0 Fax: 0 25 61 - 86068 - 99 info@tenhuendfeld-architekten.de</small>	
Unterschrift Bauherrin		Unterschrift Architekt	
Planinhalt Perspektive von Osten - Variante 2 d			
Planbezeichnung 21004_EP_PS_02_12_-			
gezeichnet bb / ar / jr	Maßstab	Datum 01.02.2021	Stand 04.06.2021
<small>Diese Zeichnung und deren Inhalt sind urheberrechtlich geschützt und dürfen ohne Erlaubnis des Verfassers nicht vervielfältigt werden.</small>			



Variante 2 d

Blick vom Schulgarten auf das Gebäude von Süden

Entwurfsplanung

Vorabzug

Beauftragter Teilneubau St. Sebastian-Grundschule <small>Wuppertal 12 48301 Nottuln</small>		Tenhülfeld <small>Architekten GmbH</small>	
Bauführer Gemeinde Nottuln, der Bürgermeister <small>Schulgarten 218 48301 Nottuln</small>		<small>Tenhülfeld Architekten GmbH Hamalandstraße 99 48683 Ahaus-Wessum Fon: 0 25 61 - 86068 - 0 Fax: 0 25 61 - 86068 - 99 info@tenhuelfeld-architekten.de</small>	
Unterschrift: Bauherr/in		Unterschrift: Architekt	
Planinhalt Perspektive von Süden - Variante 2 d			
Planbezeichnung 21004_EP_PS_03_12 -			
gezeichnet bb / ar / jr	Maßstab	Datum 01.02.2021	Stand 04.06.2021
<small>Diese Zeichnung und deren Inhalt sind urheberrechtlich geschützt und dürfen ohne Erlaubnis des Verfassers nicht vervielfältigt werden.</small>			



Variante 2 d

Blick vom Schulhof auf das Gebäude von Westen

Entwurfsplanung

Vorabzug

Beauftragter Teilneubau St. Sebastian-Grundschule <small>Weyher 12 48301 Nottuln</small>		Tenhüdfeld  Architekten GmbH	
Bauherr/in Gemeinde Nottuln, der Bürgermeister <small>Schulhaus 218 48301 Nottuln</small>		<small>Tenhüdfeld Architekten GmbH Hamalandstraße 99 48683 Ahaus-Wessum Tel: 0 25 61 - 86068 - 0 Fax: 0 25 61 - 86068 - 99 info@tenhuedfeld-architekten.de</small>	
Unterschrift Bauherr/in		Unterschrift Architekt	
Planbezeichnung Perspektive von Westen - Variante d			
Planbezeichnung Z1004_EP_PS_04_12 -			
gezeichnet bb / ar / jr	Maßstab	Datum 01.02.2021	Stand 04.06.2021
<small>Diese Zeichnung und deren Inhalt sind urheberrechtlich geschützt und dürfen ohne Erlaubnis des Verfassers nicht vervielfältigt werden.</small>			



Variante 2 d

Blick in die Eingangshalle von Osten

Entwurfsplanung

Vorabzug

Bestorhaben Teilneubau St. Sebastian-Grundschule <small>Wylvers 12 48301 Nottuln</small>		Tenhüdfeld Architekten GmbH	
Bauherr/in Gemeinde Nottuln, der Bürgermeister <small>Schulhaus 218 48301 Nottuln</small>		<small>Tenhüdfeld Architekten GmbH Hamalandstraße 99 48683 Ahaus-Wessum Fon: 0 25 61 - 86068 - 0 Fax: 0 25 61 - 86068 - 99 info@tenhuedfeld-architekten.de</small>	
Unterschrift Bauherr/in		Unterschrift Architekt	
Planinhalt Perspektive Eingangshalle - Variante 2 d			
Planbezeichnung 21004_EP_PS_05_12 -			
gezeichnet bb / ar / jr	Maßstab	Datum 01.02.2021	Stand 04.06.2021
<small>Diese Zeichnung und deren Inhalt sind urheberrechtlich geschützt und dürfen ohne Erlaubnis des Verfassers nicht vervielfältigt werden.</small>			



Variante 2 d

Blick in das Lernzentrum im Erdgeschoss mit Ausgang in den Garten

Entwurfsplanung

Vorabzug

Bestorhaben Teilneubau St. Sebastian-Grundschule <small>Wylwiers 12 48301 Nottuln</small>		Tenhüdfeld  Architekten GmbH	
Bauherr/in Gemeinde Nottuln, der Bürgermeister <small>Schulhaus 218 48301 Nottuln</small>		<small>Tenhüdfeld Architekten GmbH Hamalandstraße 99 48683 Ahaus-Wessum Fon: 0 25 61 - 86068 - 0 Fax: 0 25 61 - 86068 - 99 info@tenhuedfeld-architekten.de</small>	
Unterschrift Bauherr/in		Unterschrift Architekt	
Planinhalt Perspektive Lernzentrum Erdgeschoss Variante 2 d			
Planbezeichnung 21004_EP_PS_09_12 -			
gezeichnet bb / ar / jr	Maßstab	Datum 01.02.2021	Stand 04.06.2021
<small>Diese Zeichnung und deren Inhalt sind urheberrechtlich geschützt und dürfen ohne Erlaubnis des Verfassers nicht vervielfältigt werden.</small>			



Variante 2 d

Blick in die Pausenhalle im Erdgeschoss

Entwurfsplanung

Vorabzug

Beauftragter Teilneubau St. Sebastian-Grundschule <small>Wöhlers 12 48301 Nottuln</small>		Tenhündfeld  Architekten GmbH	
Bauherr/in Gemeinde Nottuln, der Bürgermeister <small>Schulplatz 21b 48301 Nottuln</small>		<small>Tenhündfeld Architekten GmbH Hamalandstraße 99 48683 Ahaus-Wessum Fon: 0 25 61 - 86068 - 0 Fax: 0 25 61 - 86068 - 99 info@tenhuedfeld-architekten.de</small>	
Unterschrift Bauherr/in		Unterschrift Architekt	
Planinhalt Perspektive Pausenhalle Erdgeschoss - Variante 2 d			
Planbezeichnung 21004_EP_PS_06_12-			
gezeichnet bb / ar / jr	Maßstab	Datum 01.02.2021	Stand 04.06.2021
<small>Diese Zeichnung und deren Inhalt sind urheberrechtlich geschützt und dürfen ohne Erlaubnis des Verfassers nicht vervielfältigt werden.</small>			



Variante 2 d

Blick vom Flur auf den Unterrichtsraum im Dachgeschoss

Entwurfsplanung

Vorabzug

Beauftragter Teilneubau St. Sebastian-Grundschule <small>Wöhlers 12 48301 Nottuln</small>		Tenhüdfeld  Architekten GmbH	
Bauherr/in Gemeinde Nottuln, der Bürgermeister <small>Schulhaus 218 48301 Nottuln</small>		<small>Tenhüdfeld Architekten GmbH Hamalandstraße 99 48683 Ahaus-Wessum Tel: 0 25 61 - 86068 - 0 Fax: 0 25 61 - 86068 - 99 info@tenhuedfeld-architekten.de</small>	
Unterschrift Bauherr/in		Unterschrift Architekt	
Planinhalt Perspektive Unterrichtsraum 3 Dachgeschoss - Variante 2 d			
Planbezeichnung 21004_EP_PS_10_12 -			
gezeichnet bb / ar / jr	Maßstab	Datum 01.02.2021	Stand 04.06.2021
<small>Diese Zeichnung und deren Inhalt sind urheberrechtlich geschützt und dürfen ohne Erlaubnis des Verfassers nicht vervielfältigt werden.</small>			



Variante 2 d

Blick in den Unterrichtsraum 3 im Dachgeschoss von Norden

Entwurfsplanung

Vorabzug

Beauftragter Teilneubau St. Sebastian-Grundschule <small>Wipperfurth 12 48001 Nottuln</small>		Tenhüdfeld  Architekten GmbH	
Bauführer Gemeinde Nottuln, der Bürgermeister <small>Schulhaus 218 48001 Nottuln</small>		<small>Tenhüdfeld Architekten GmbH Hamalandstraße 99 48683 Ahaus-Wessum Fon: 0 25 61 - 86068 - 0 Fax: 0 25 61 - 86068 - 99 info@tenhuedfeld-architekten.de</small>	
Unterschrift: Bauherr/in		Unterschrift: Architekt	
Planinhalt Perspektive Unterrichtsraum 4 Dachgeschoss - Variante 2 d			
Planbezeichnung 21004_EP_PS_11_12 -			
gezeichnet bb / ar / jr	Maßstab	Datum 01.02.2021	Stand 04.06.2021
<small>Diese Zeichnung und deren Inhalt sind urheberrechtlich geschützt und dürfen ohne Erlaubnis des Verfassers nicht vervielfältigt werden.</small>			



Variante 2 d

Blick in das Foyer vor der Aula im Dachgeschoss

Entwurfsplanung

Vorabzug

Bestorhaben Teilneubau St. Sebastian-Grundschule <small>Wuppertal 12 48301 Nottuln</small>		Tenhüdfeld Architekten GmbH	
Bauherr/in Gemeinde Nottuln, der Bürgermeister <small>Schulhaus 218 48301 Nottuln</small>		<small>Tenhüdfeld Architekten GmbH Hamalandstraße 99 48683 Ahaus-Wessum Fon: 0 25 61 - 86068 - 0 Fax: 0 25 61 - 86068 - 99 info@tenhuedfeld-architekten.de</small>	
Unterschrift Bauherr/in		Unterschrift Architekt	
Planinhalt Perspektive Foyer Dachgeschoss - Variante 2 d			
Planbezeichnung 21004_EP_PS_08_12 -			
gezeichnet bb / ar / jr	Maßstab	Datum 01.02.2021	Stand 04.06.2021
<small>Diese Zeichnung und deren Inhalt sind urheberrechtlich geschützt und dürfen ohne Erlaubnis des Verfassers nicht vervielfältigt werden.</small>			



Variante 2 d

Blick vom Flur auf den Unterrichtsraum im Dachgeschoss

Entwurfsplanung

Vorabzug

Beauftragter Teilneubau St. Sebastian-Grundschule <small>Wöhlers 12 48001 Nottuln</small>		Tenhüdfeld  Architekten GmbH	
Bauherr/in Gemeinde Nottuln, der Bürgermeister <small>Schulhaus 218 48001 Nottuln</small>		<small>Tenhüdfeld Architekten GmbH Hamalandstraße 99 48683 Ahaus-Wessum Fon: 0 25 61 - 86068 - 0 Fax: 0 25 61 - 86068 - 99 info@tenhuedfeld-architekten.de</small>	
Unterschrift Bauherr/in		Unterschrift Architekt	
Planinhalt Perspektive Unterrichtsraum 4 Dachgeschoss - Variante 2 d			
Planbezeichnung 21004_EP_PS_07_12 -			
gezeichnet bb / ar / jr	Maßstab	Datum 01.02.2021	Stand 04.06.2021
<small>Diese Zeichnung und deren Inhalt sind urheberrechtlich geschützt und dürfen ohne Erlaubnis des Verfassers nicht vervielfältigt werden.</small>			