

Kreis Coesfeld
Friedrich-Ebert-Str. 7
48653 Coesfeld
1:2500


Planauskunft
GIS Portal
Kreis Coesfeld



Bearbeiter:
Elisa Mütterig
Datum:
10.11.2021
Uhrzeit:
14:20

5754136

386847

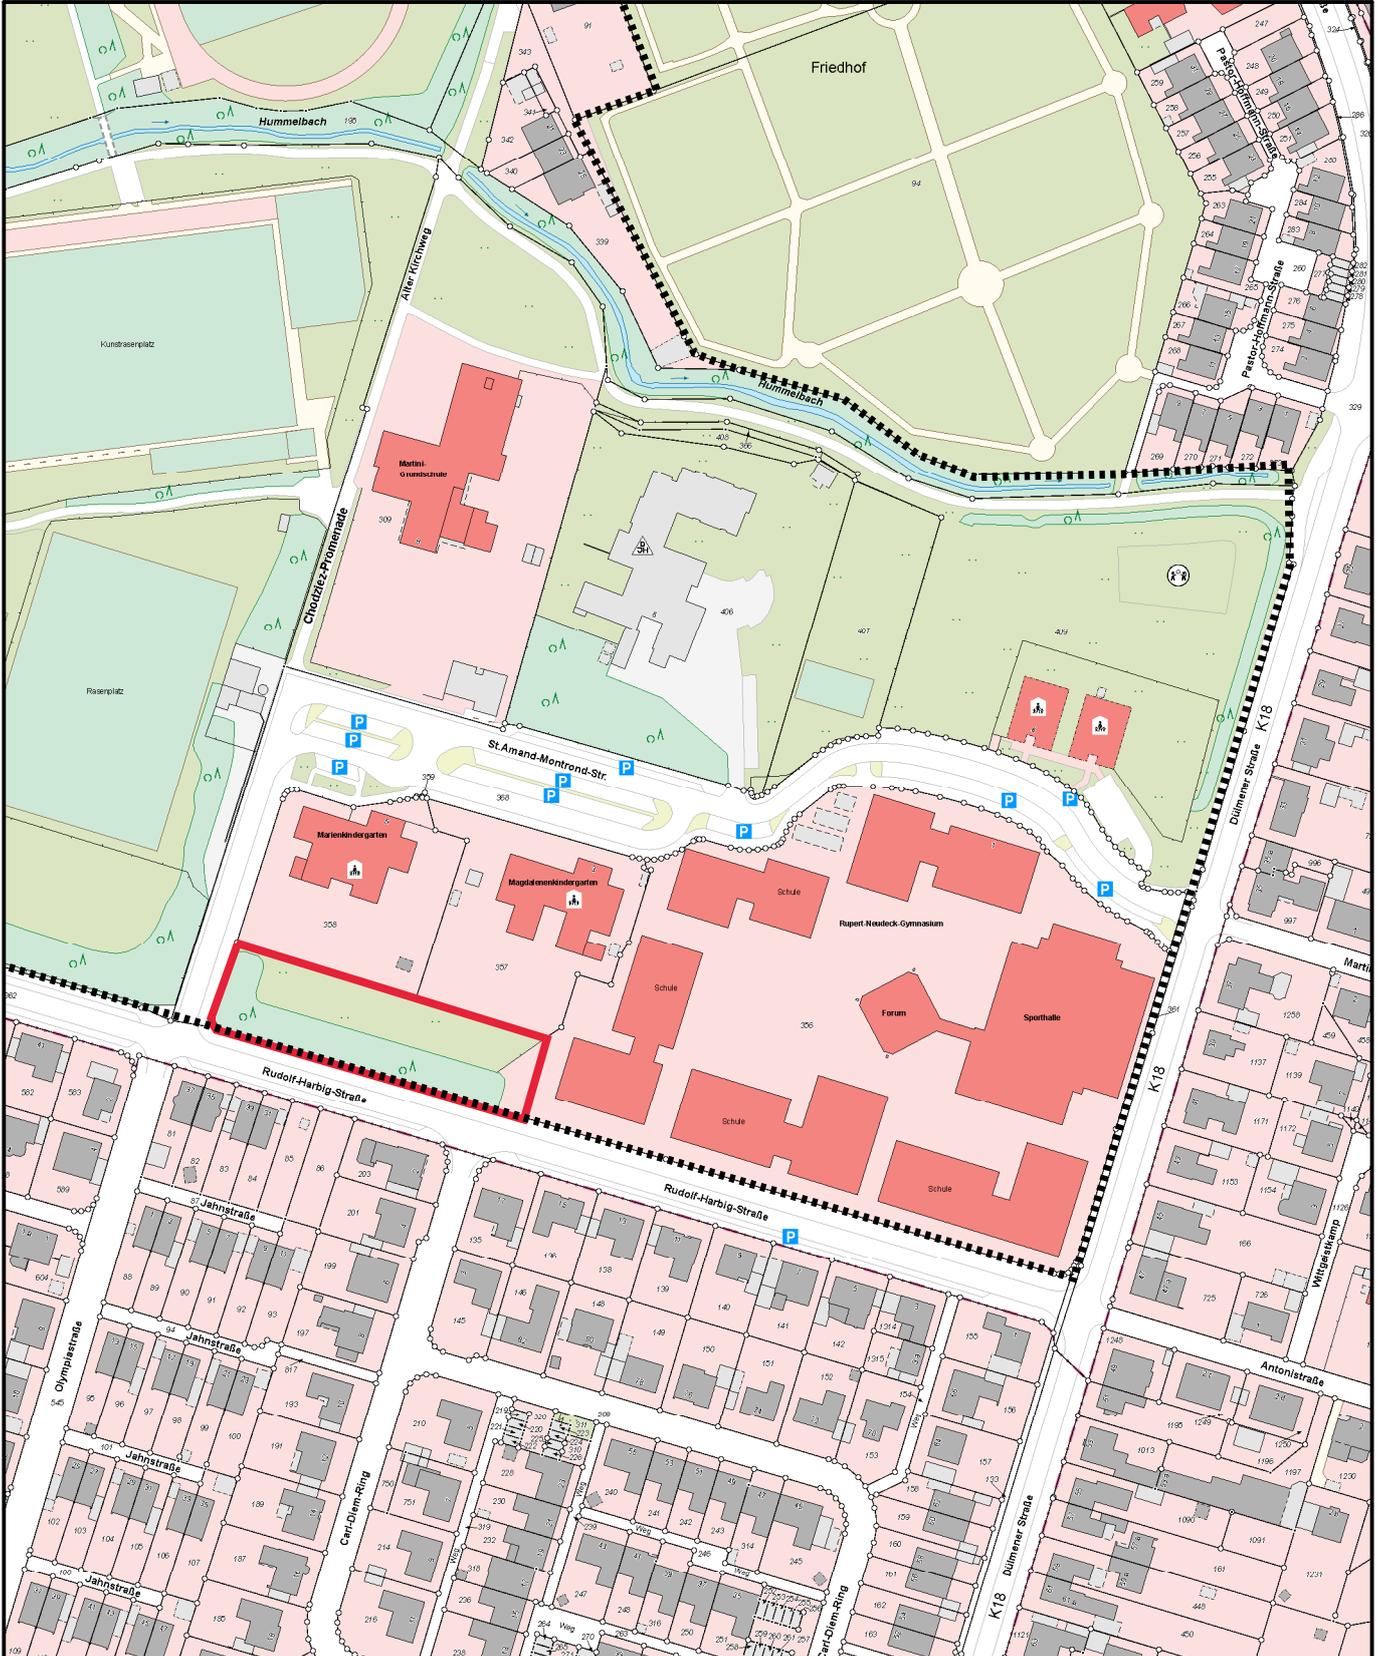

386397

5753586

Maßstab: 1:2500 0 25 50 75 Meter

— Änderungsbereich des Bebauungsplanes Nr. 55
- - - - - Geltungsbereich des Bebauungsplanes Nr. 55