
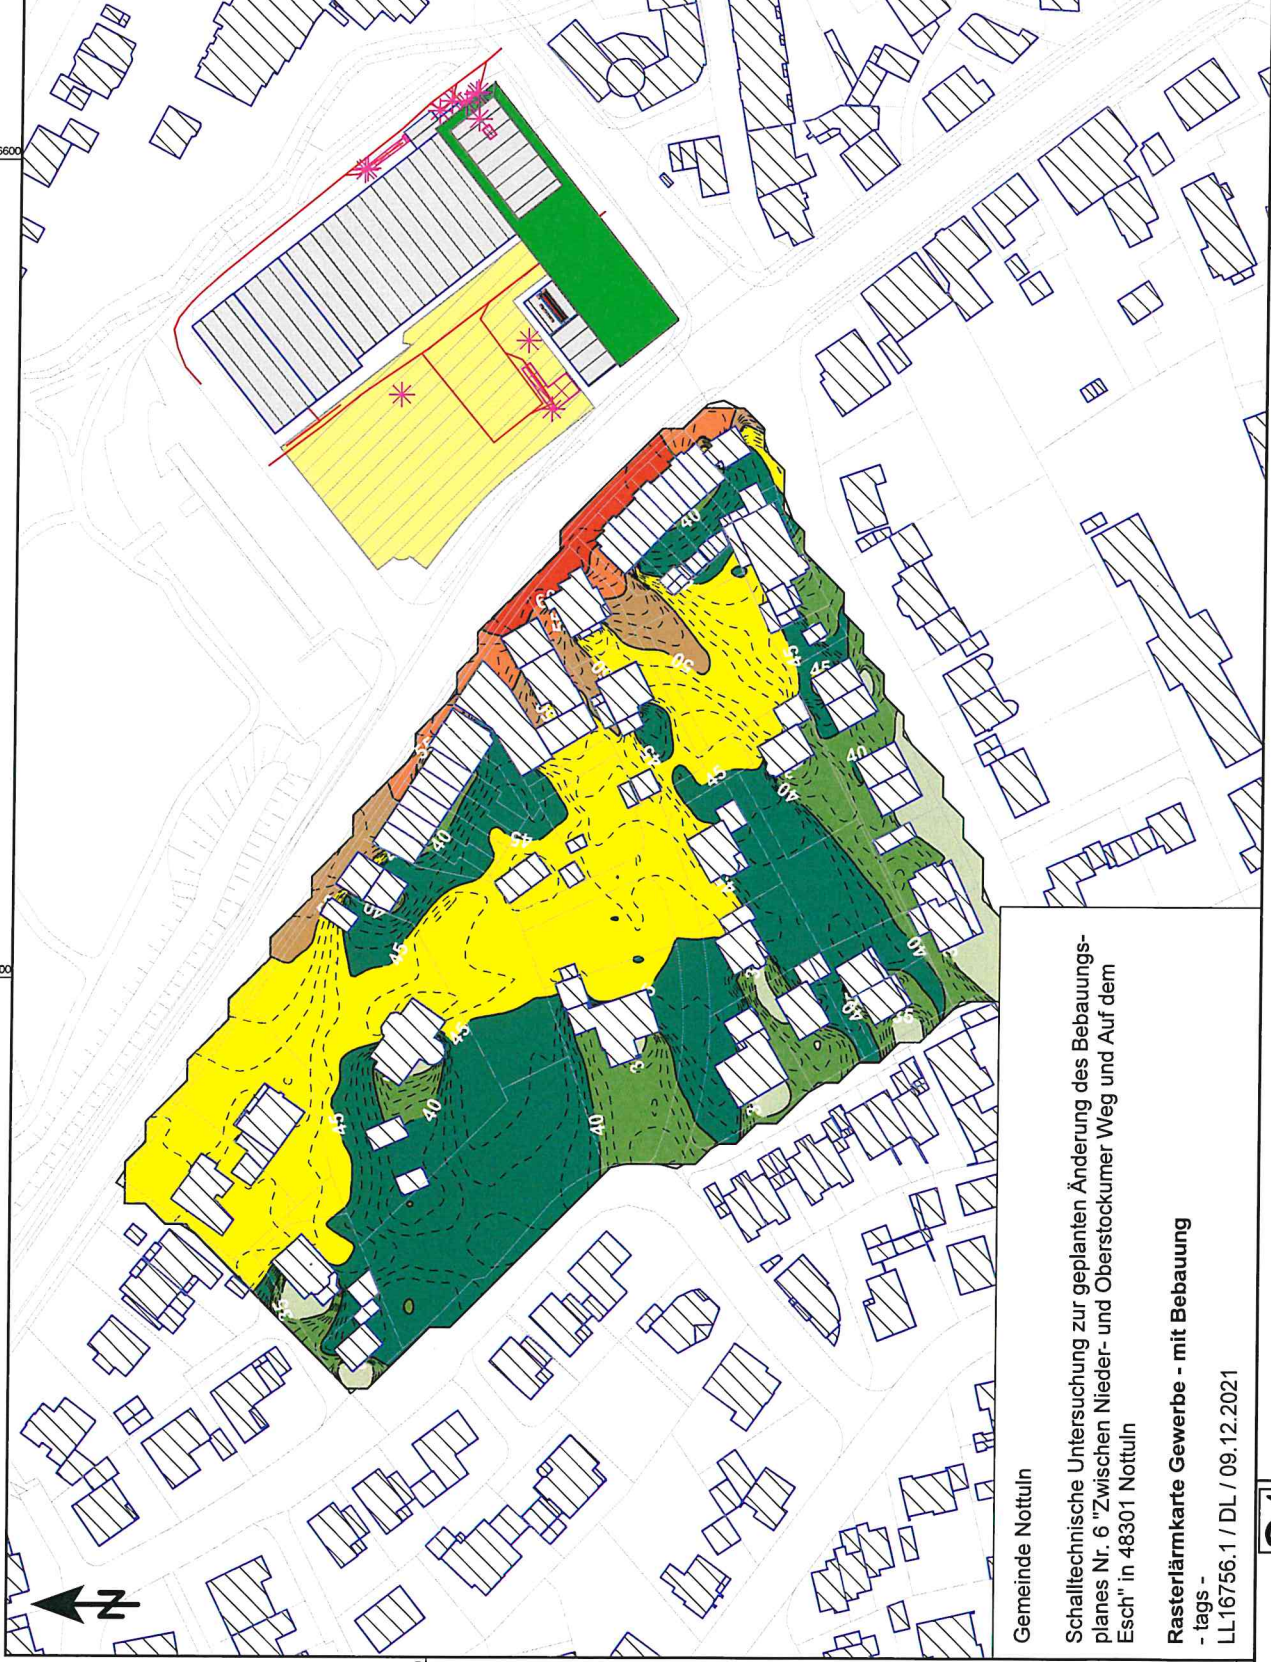


# Zeichenerklärung

- Parkplatz
- Hauptgebäude
- Nebengebäude
- Immissionsort
- Beugungskante
- Industrie-/Halle/Raum
- Fassade als Quelle
- Außenflächenquelle
- Schallquelle
- Linien-/Schallquelle
- Flächenschallquelle
- Tankstellendach
- Dachfläche

Pegelwerte  
in dB(A)

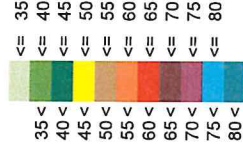

Gemeinde Nottuln

Schalltechnische Untersuchung zur geplanten Änderung des Bebauungs-  
planes Nr. 6 "Zwischen Nieder- und Oberstockumer Weg und Auf dem  
Esch" in 48301 Nottuln

Rasterlärnkarte Gewerbe - mit Bebauung

- tags -  
LL16756.1 / DL / 09.12.2021



ZECH Ingenieurgesellschaft mbH \* Hessenweg 38 \* 49809 Lingen \* Tel.: 0591 / 8 00 16 - 0

A3 Maßstab 1:1250



Anlage 5.1