




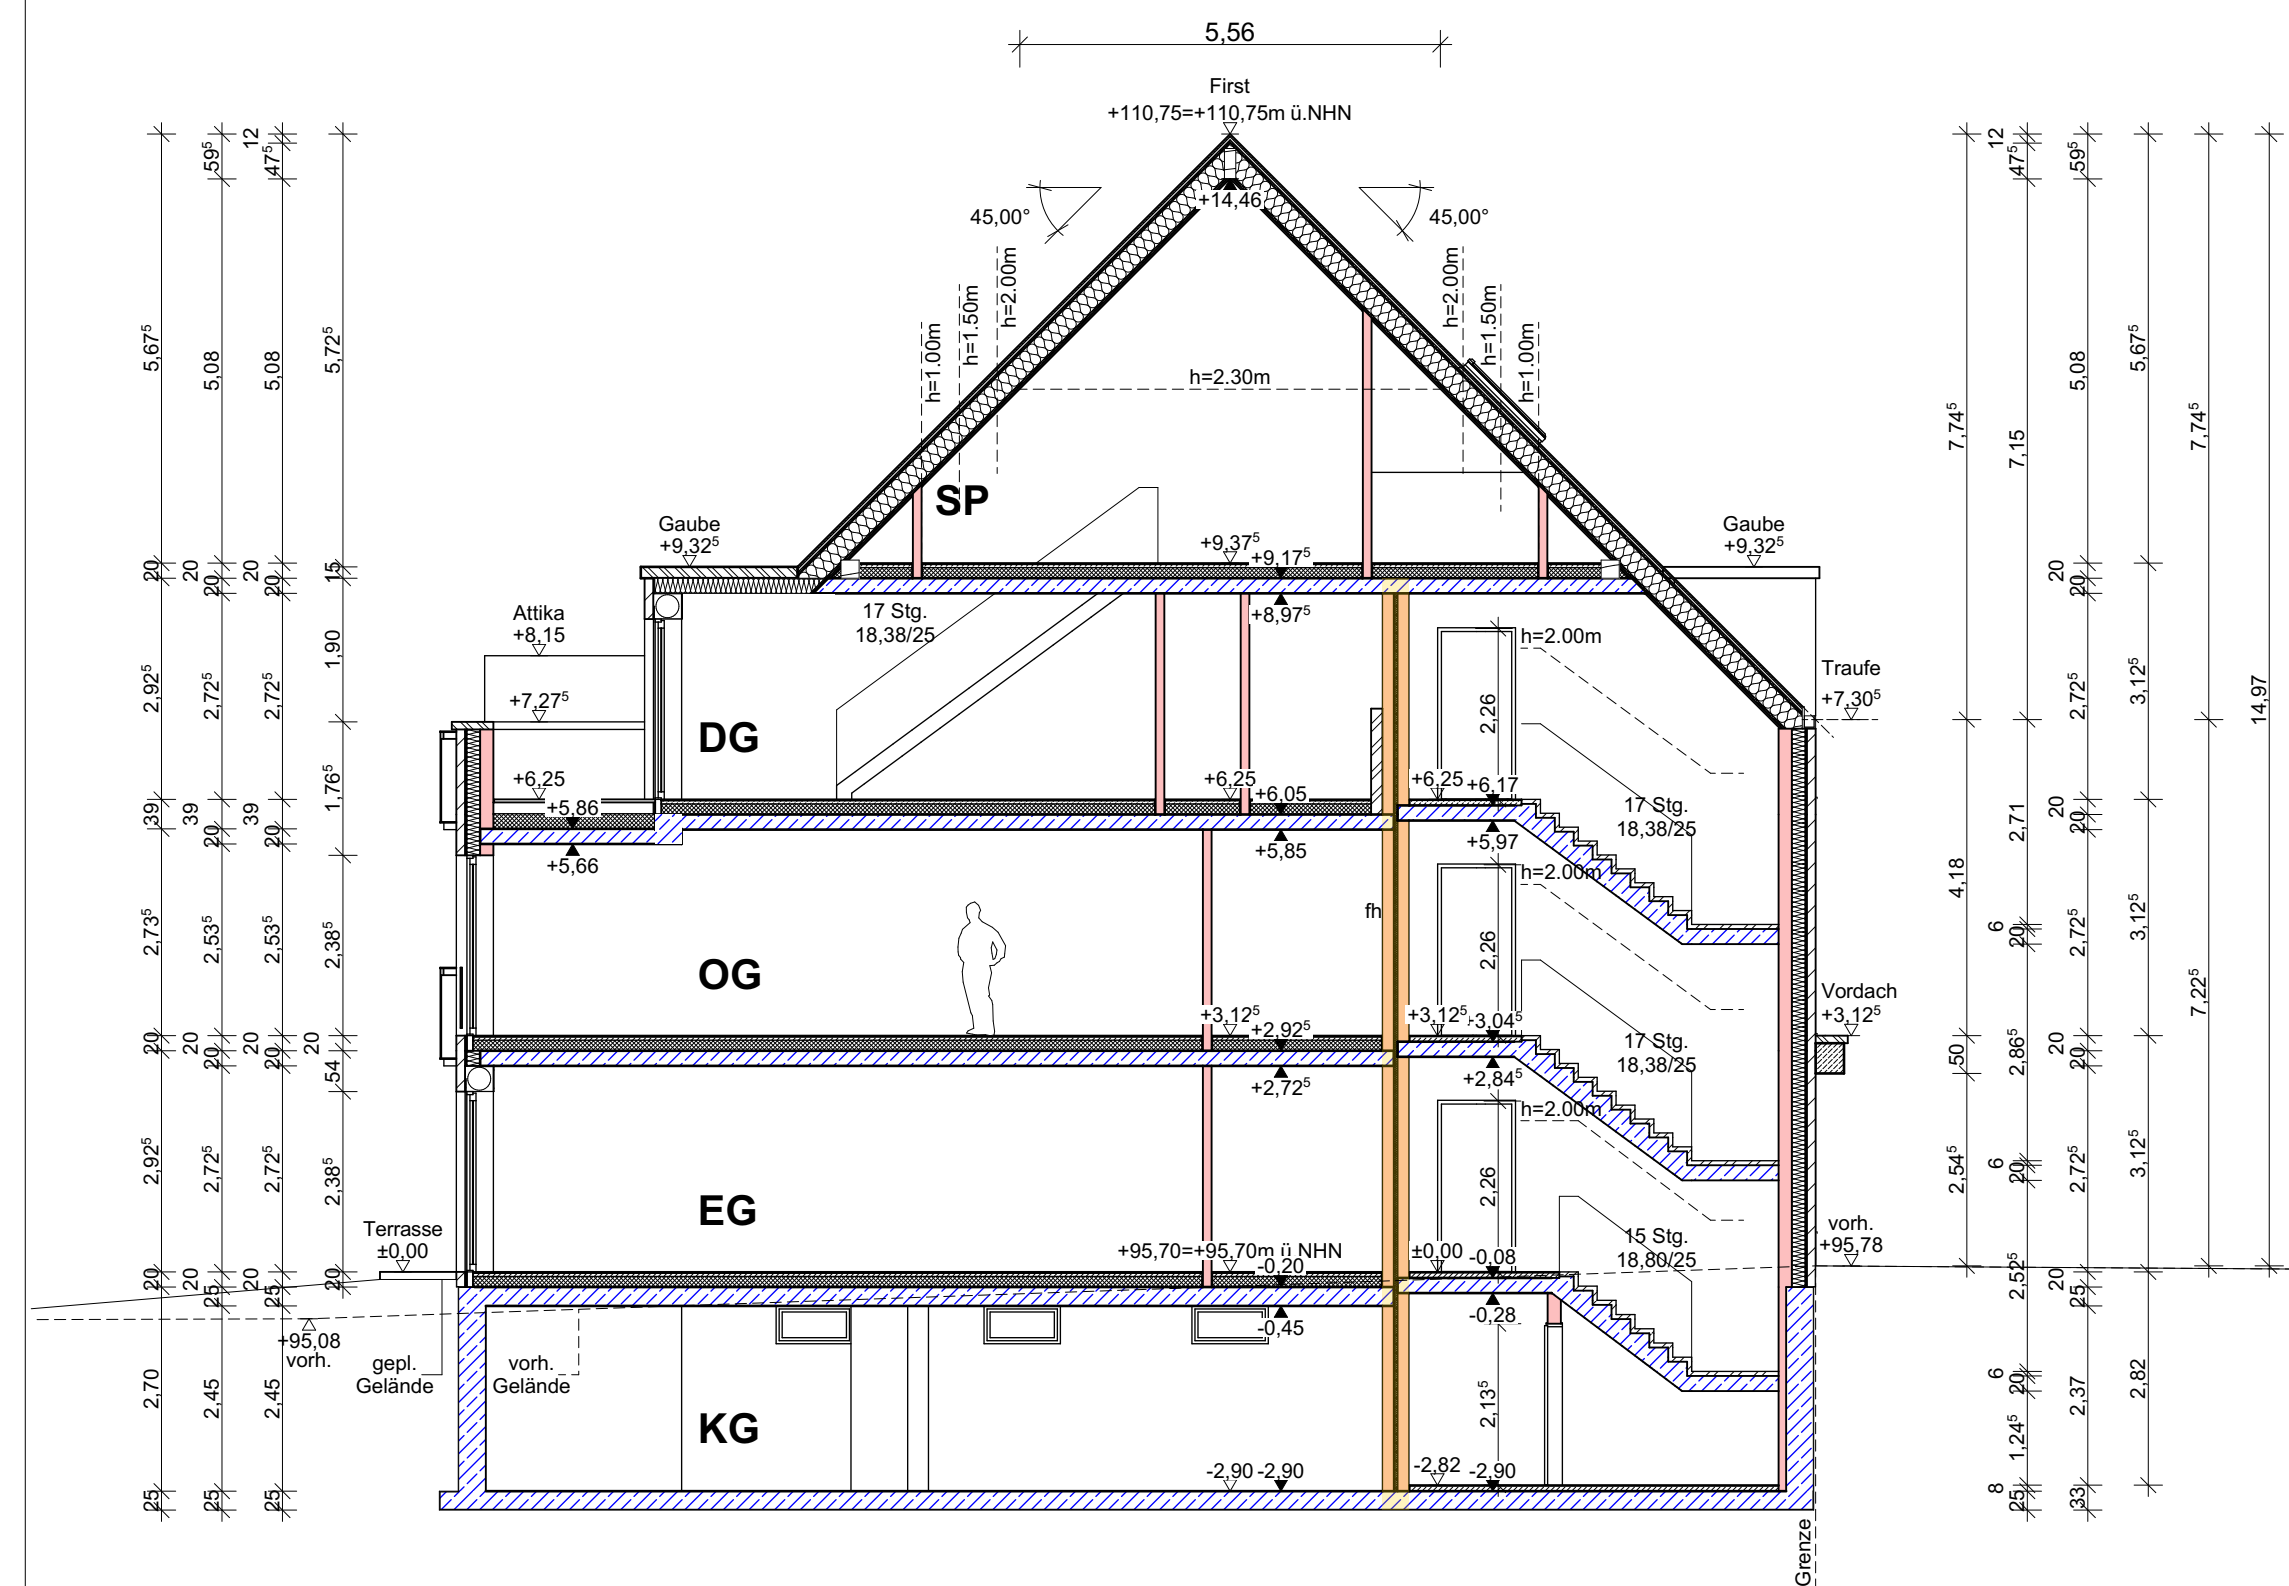


Schnitt A-A

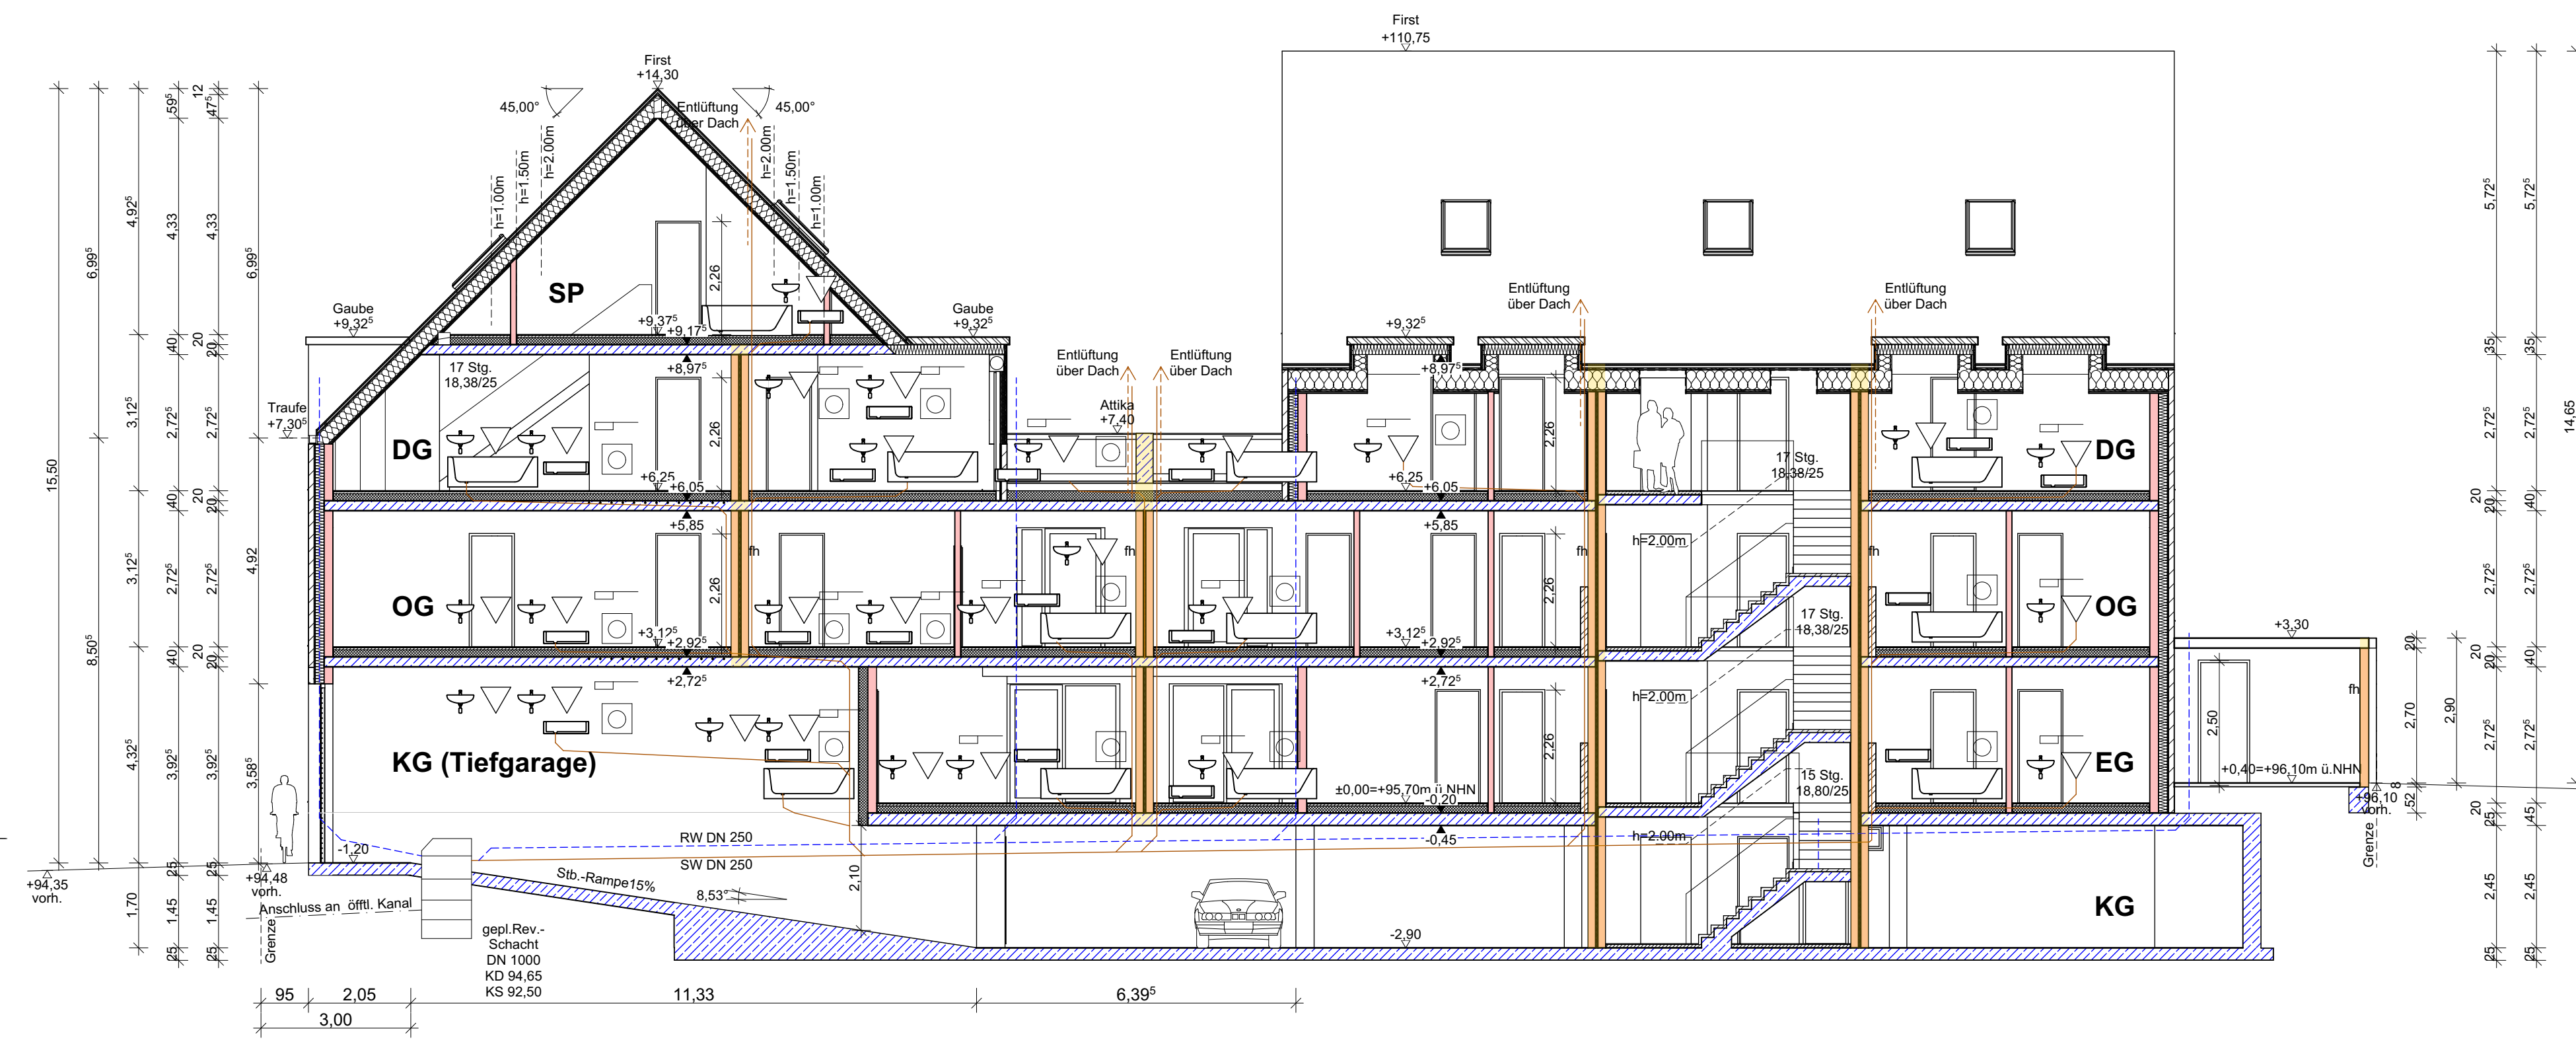

Schnitt B-B

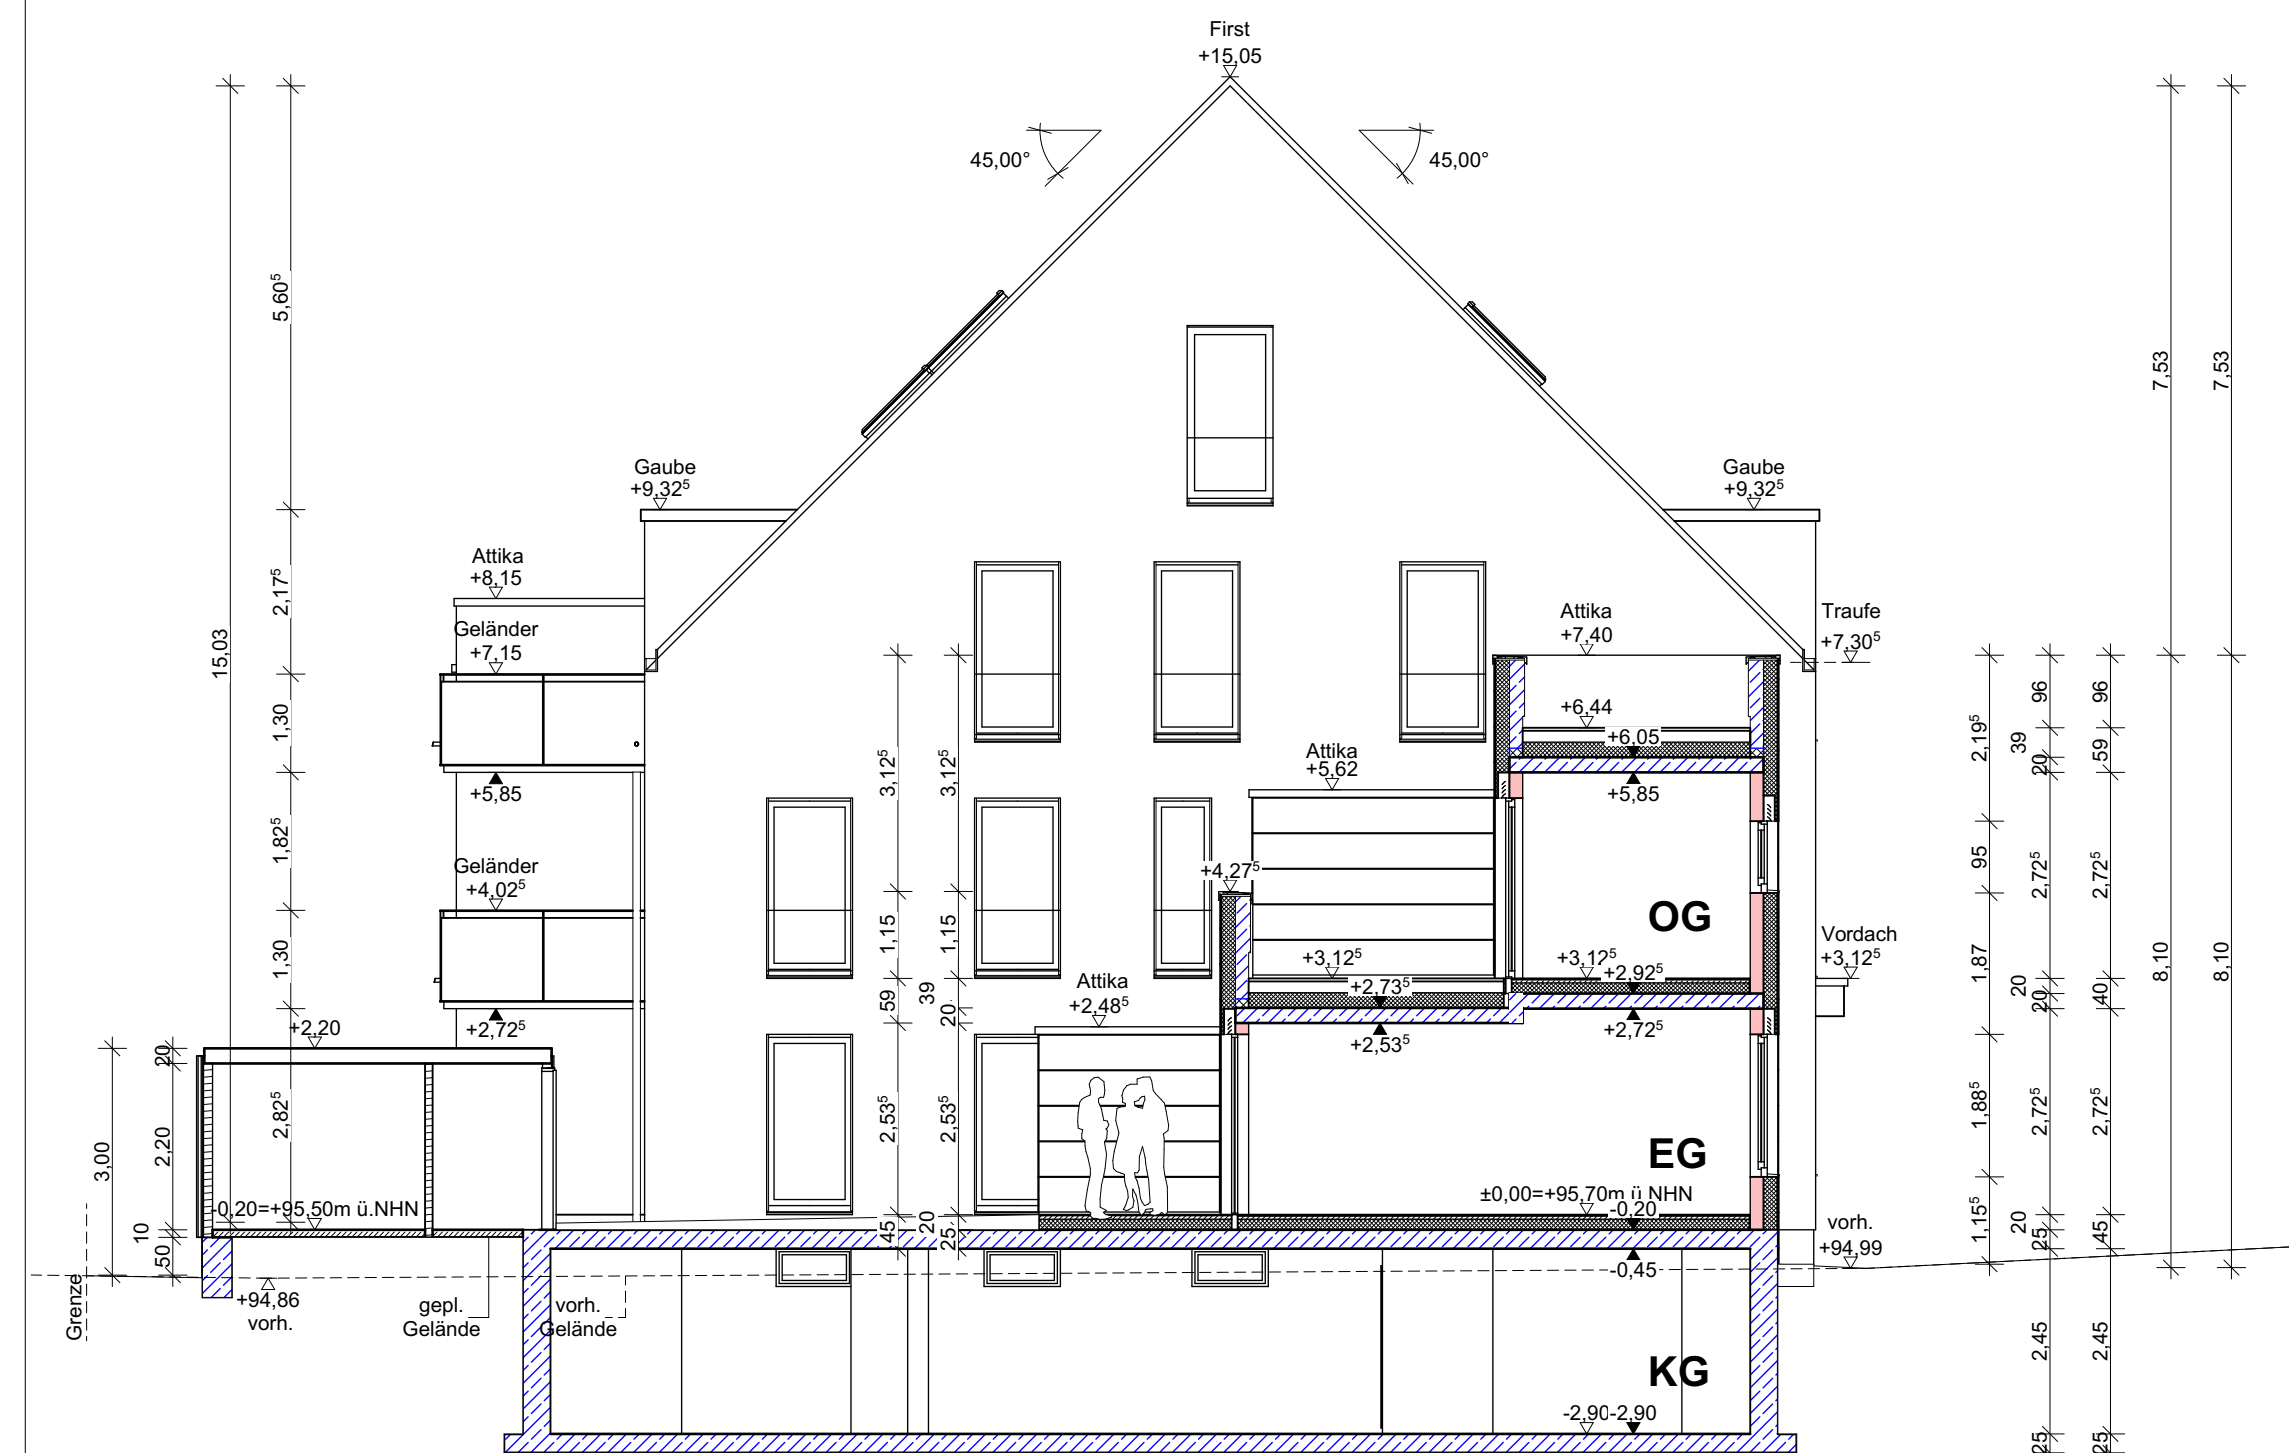

Schnitt C-C

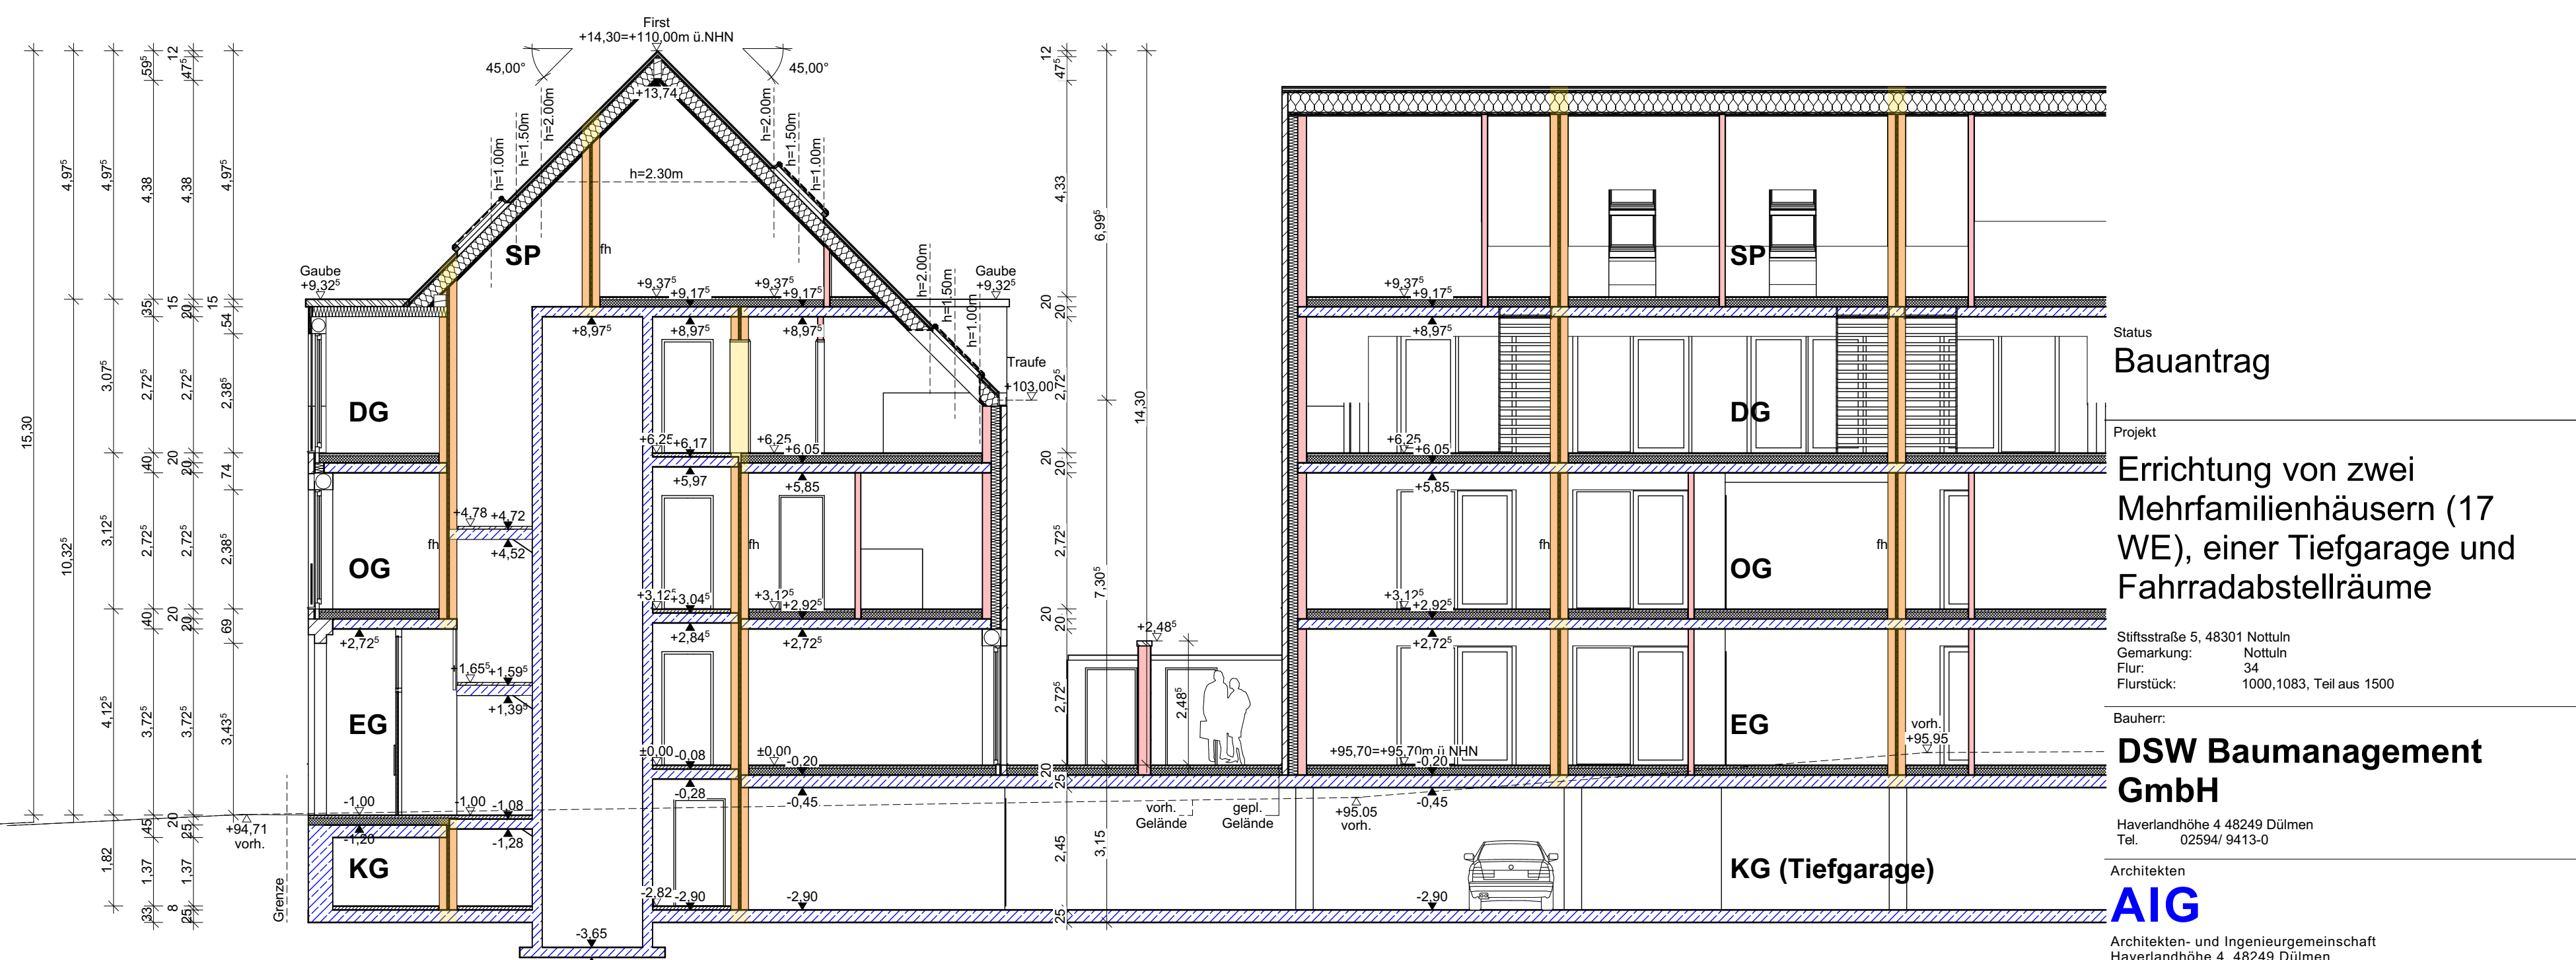

Schnitt D-D

Alle tragende Wände und Decke hfh

Alle tragende Wände und Decke im Keller fb

Status
Bauantrag

Projekt
Errichtung von zwei
Mehrfamilienhäusern (17
WE), einer Tiefgarage und
Fahrradabstellräume

Stiftsstraße 5, 48301 Nottuln
Gemarkung: Nottuln
Flur: 34
Flurstück: 1000,1083, Teil aus 1500

Bauherr:
**DSW Baumanagement
GmbH**

Haverlandhöhe 4, 48249 Dülmen
Tel. 02594 9413-0

Architekten

AIG

Architekten- und Ingenieurgesellschaft
Haverlandhöhe 4, 48249 Dülmen
Fon 02594 9413-0
info@aig-architekten.de www.aig-architekten.de

Plan
Schnitte

Projektnummer	Maßstab	Datum	Gezeichnet	Plan-Nr.
REH-NOT-01	1:100	23.12.2021 a	RD/HBM	05