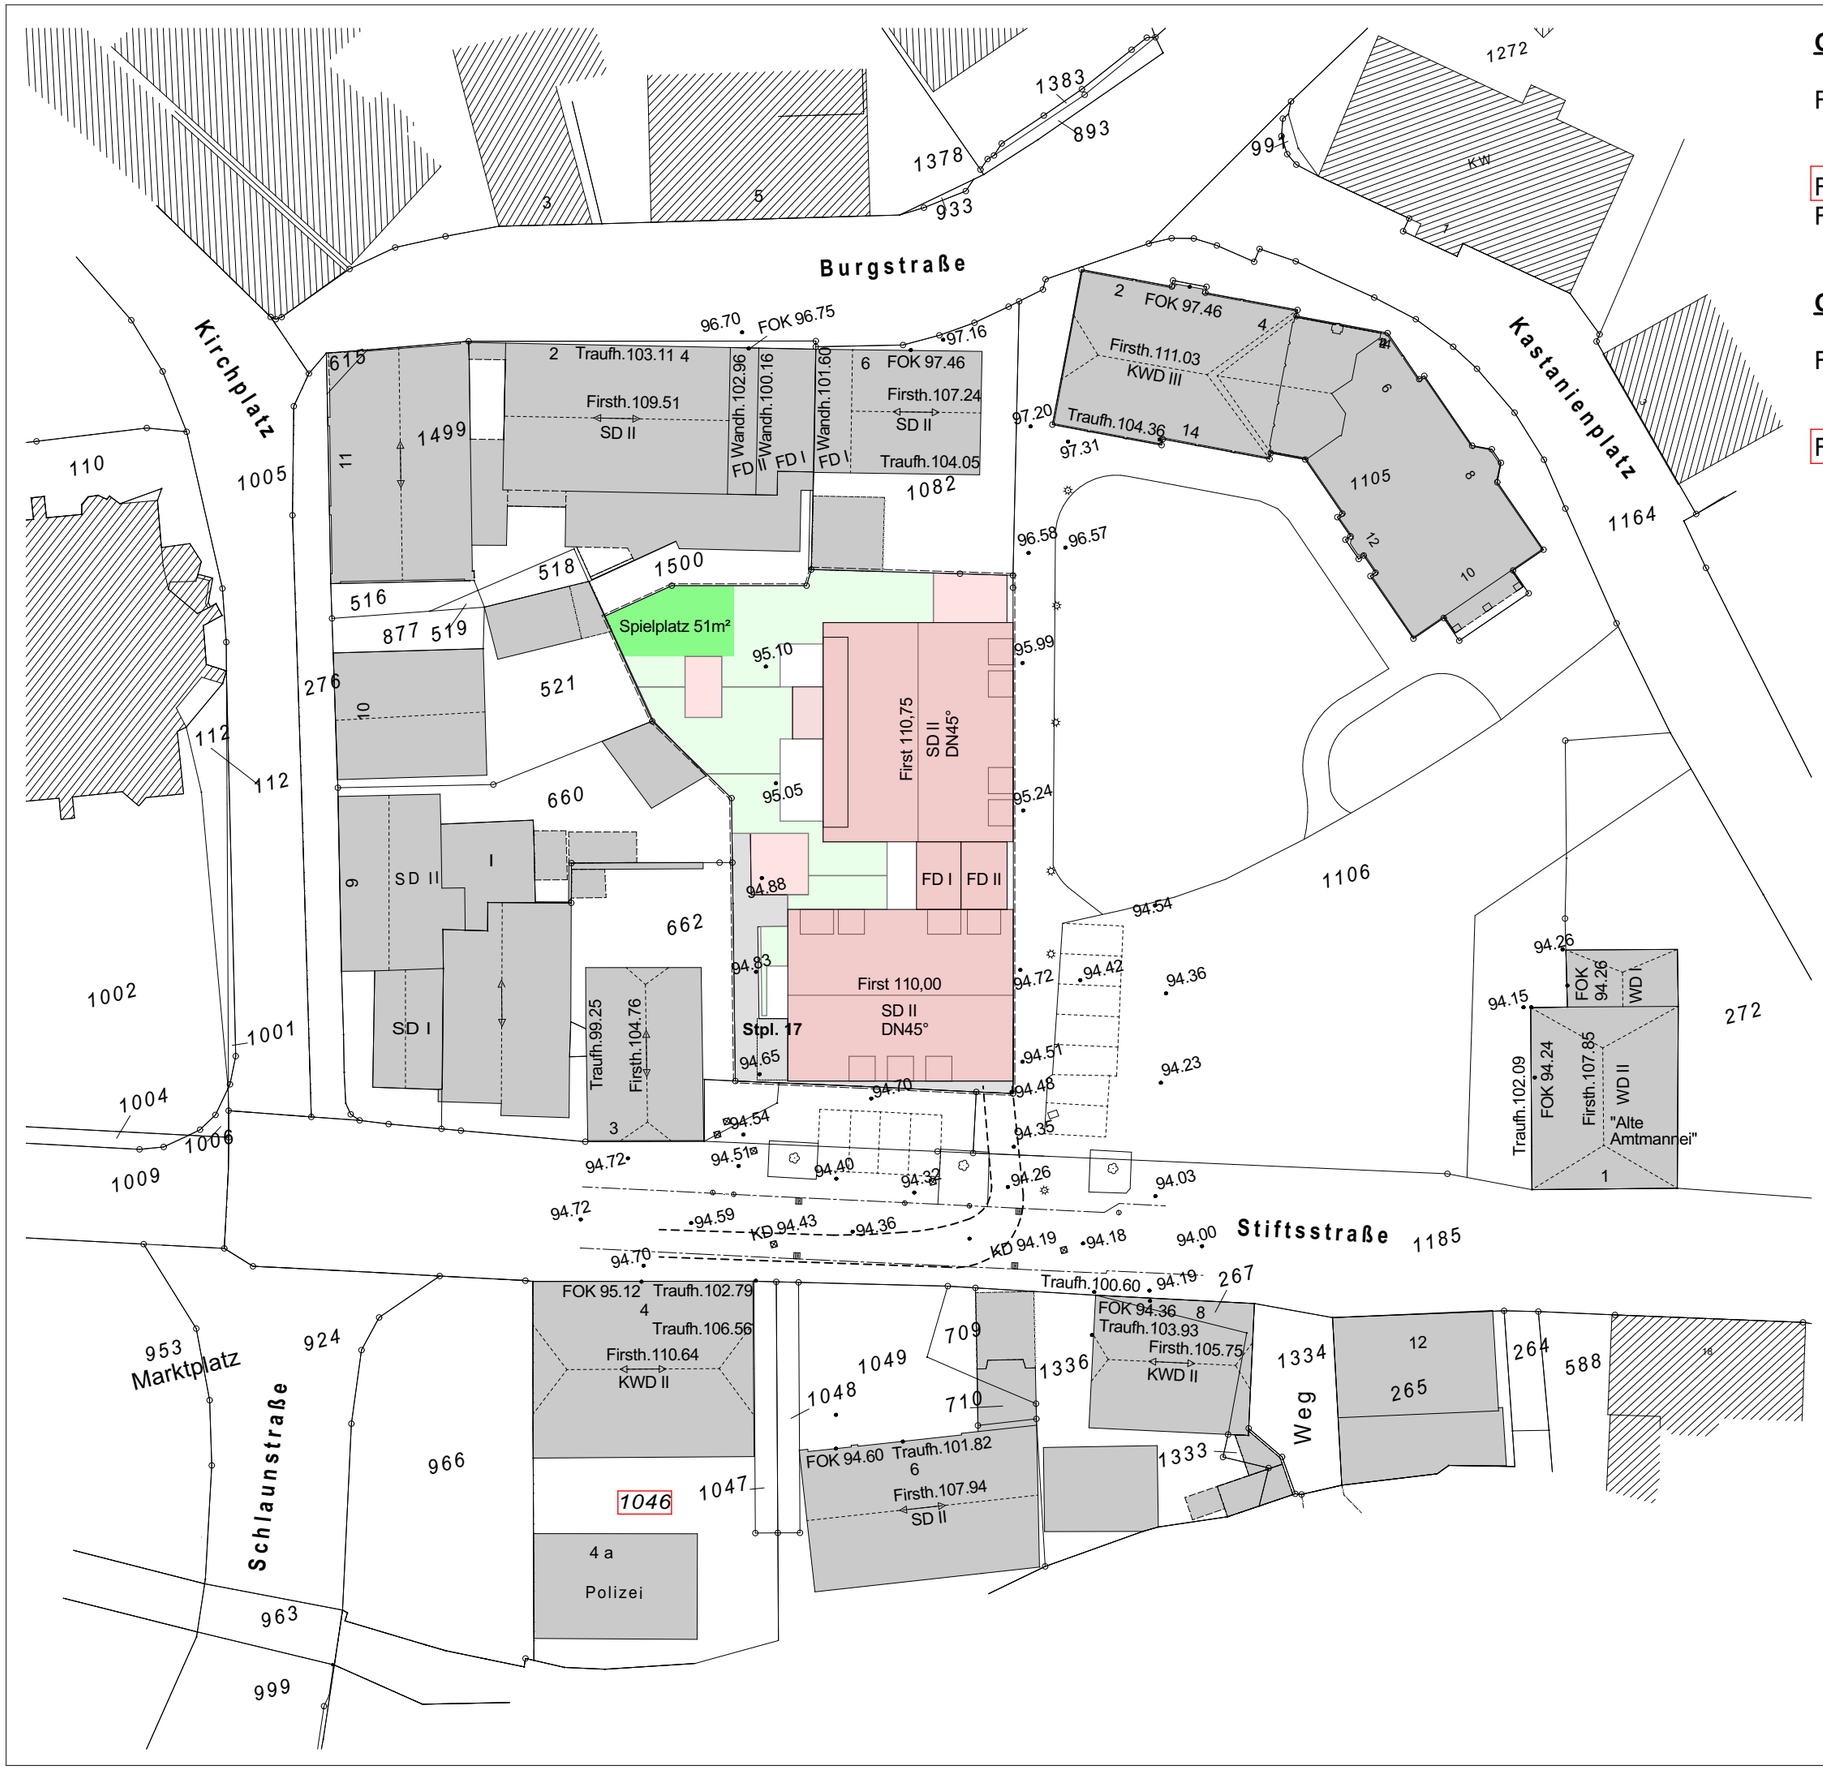

GRZ I Berechnung:

Flurstücke 1000/1083/Teil aus 1500:
649m²/1068m²=0,60

Flurstück 1046: 373m² / 580m²=0,64 refz.
Flurstück 1105: 516m² / 544m²=0,95

Gebäudehöhe Berechnung (ab mitl. Geländehöhe):

Flurstück 1000/1083/Teil aus 1500:
110,75m - 95,26m = 15,49

Flurstück 1046: 110,64m - 94,70m =15,94 refz.

Status
Bauantrag

Projekt
Errichtung von zwei Mehrfamilienhäusern (17 WE), einer Tiefgarage und Fahrradabstellräume

Stiftsstraße 5, 48301 Nottuln
Gemarkung: Nottuln
Flur: 34
Flurstück: 1000,1083, Teil aus 1500

Bauherr:
DSW Baumanagement GmbH
Haverlandhöhe 4 48249 Dülmen
Tel. 02594/ 9413-0

Architekten
AIG
Architekten- und Ingenieurgemeinschaft
Haverlandhöhe 4, 48249 Dülmen
Fon 02594 9413-0
info@aig-architekten.de www.aig-architekten.de

Plan
GRZ

Projektnummer	Maßstab	Datum	Gezeichnet	Plan-Nr.
REH-NOT-01	1:500	10.02.2022	RD/HBM	06