

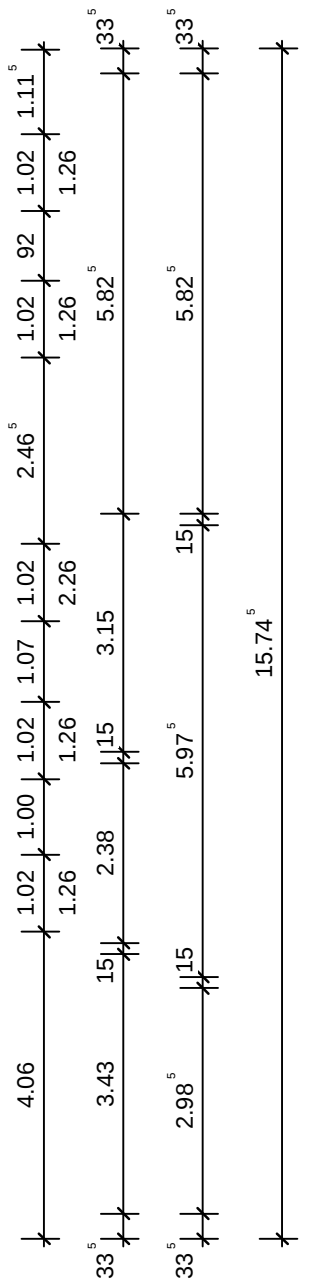
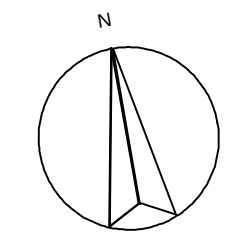



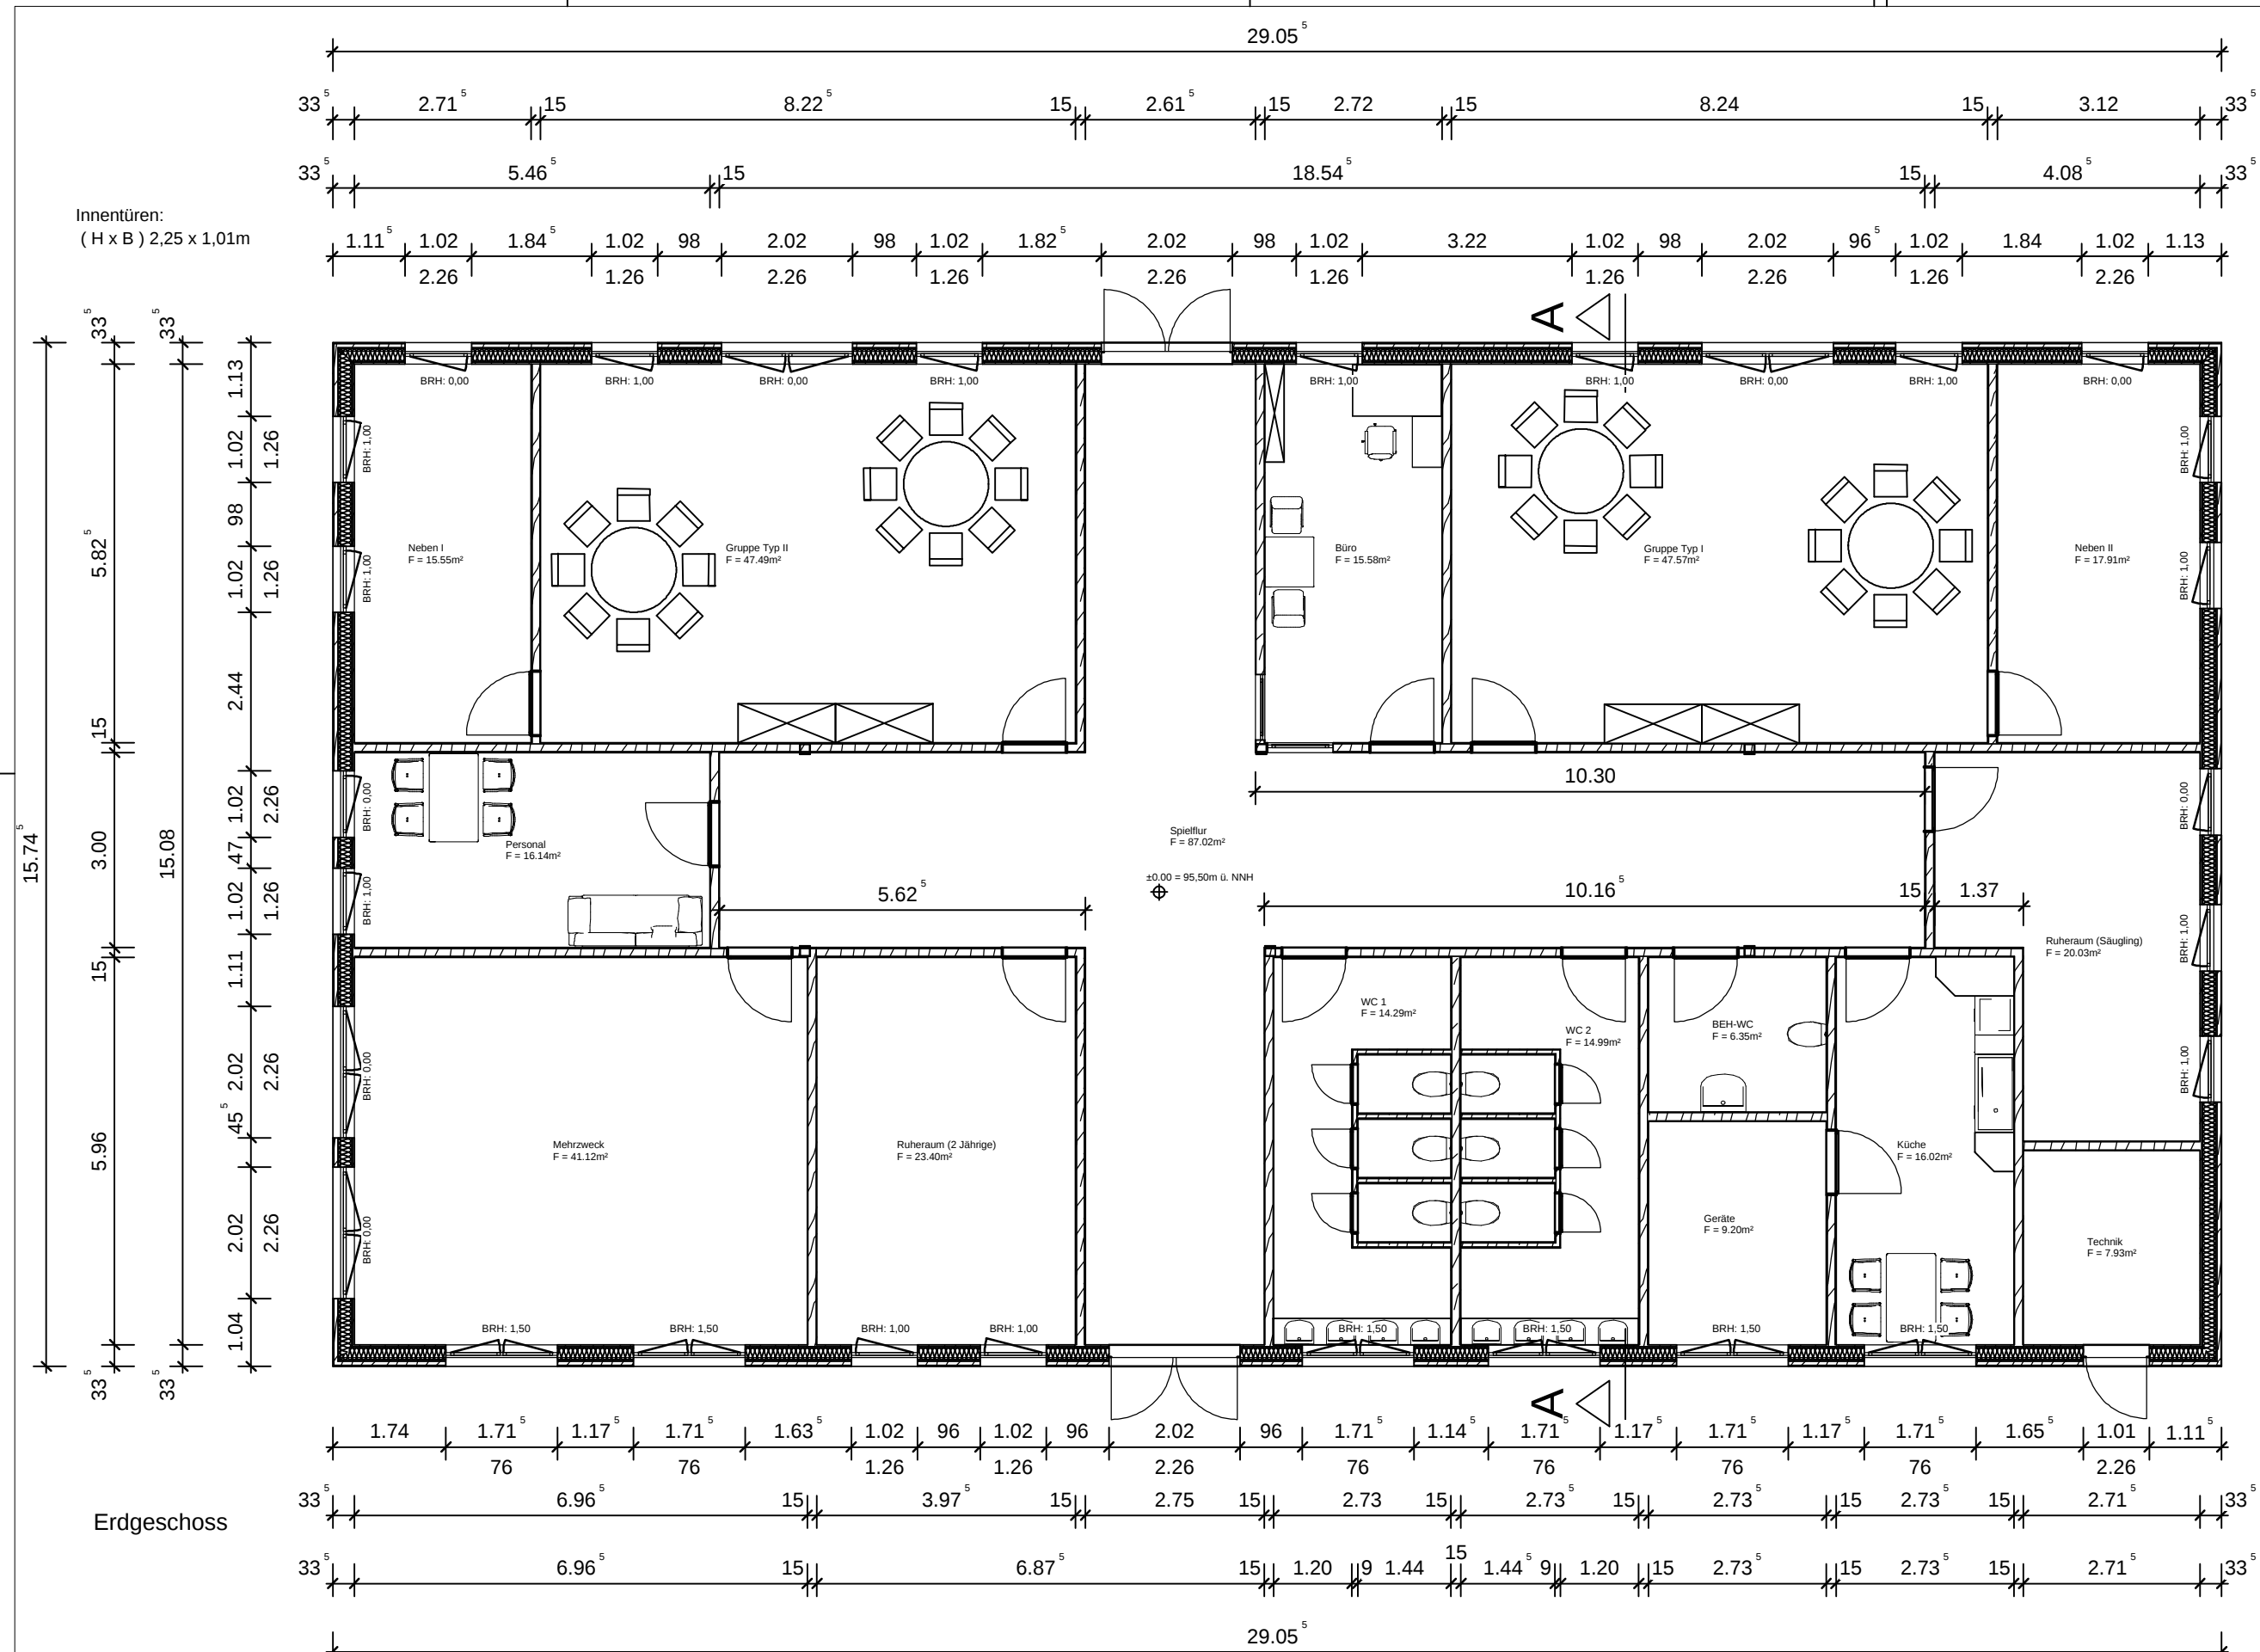


A: +3.59 = 99,09m ü. NNH


±0.00 = 95,50m ü. NNH

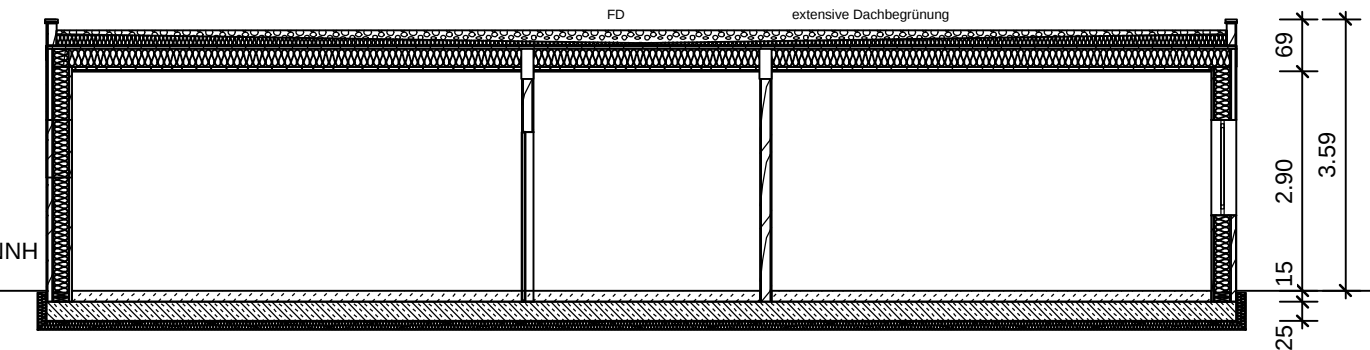


Schnitt A - A

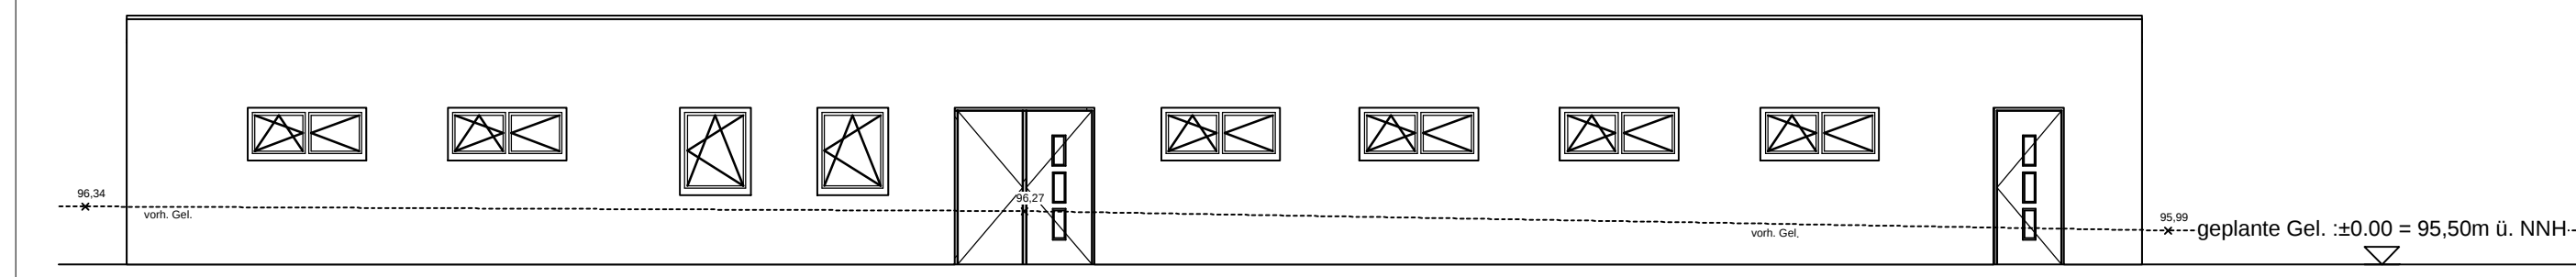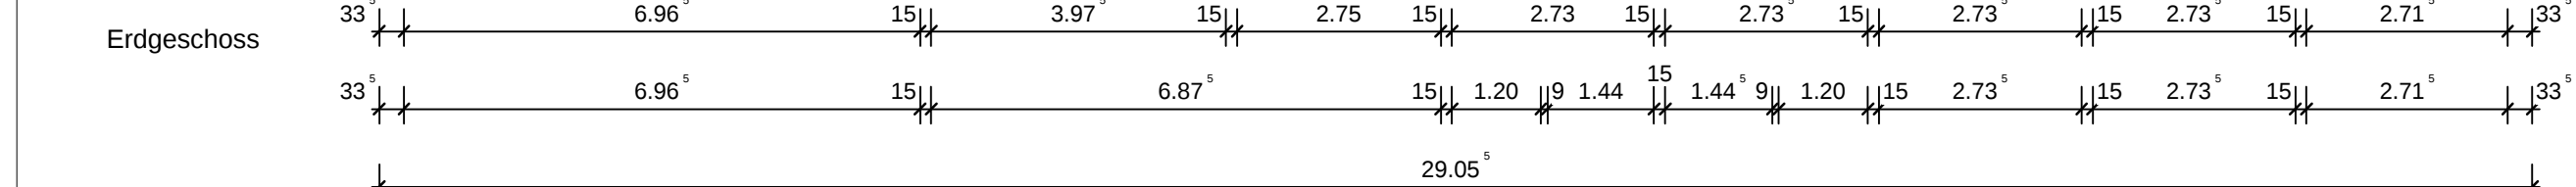


Ansichten-Süd

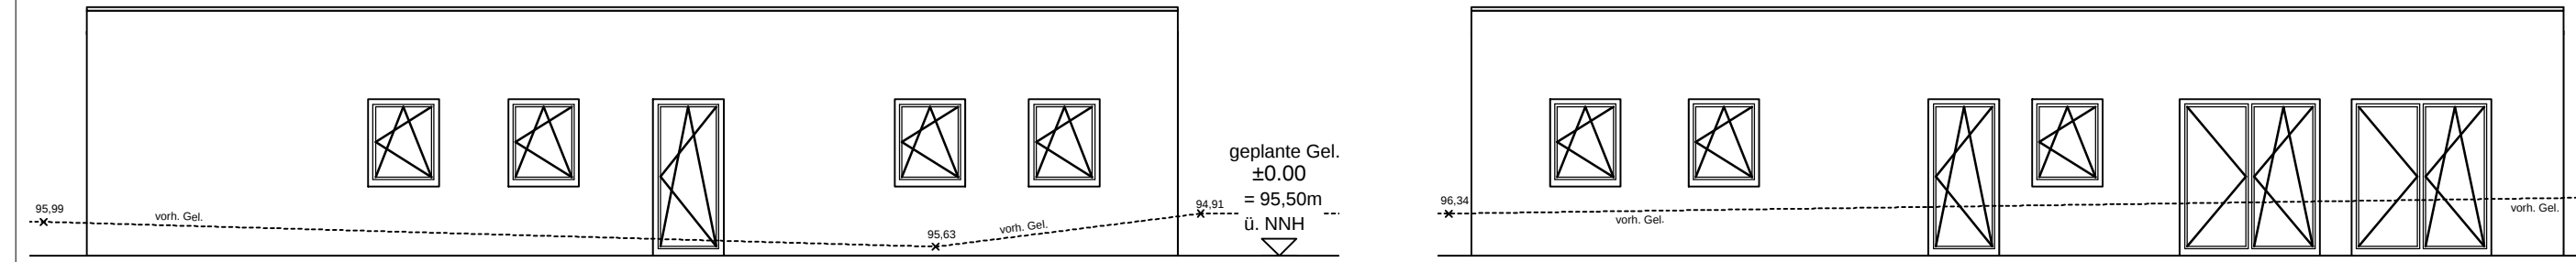

Ansichten-Ost

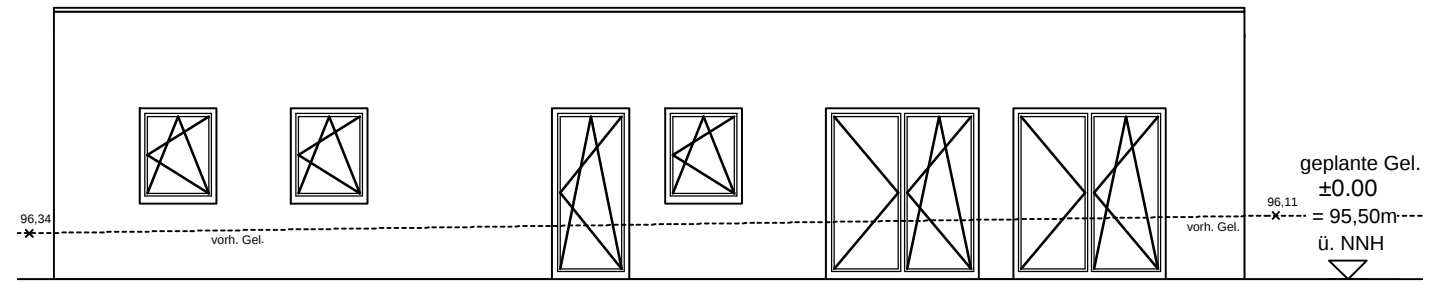

Ansichten-West

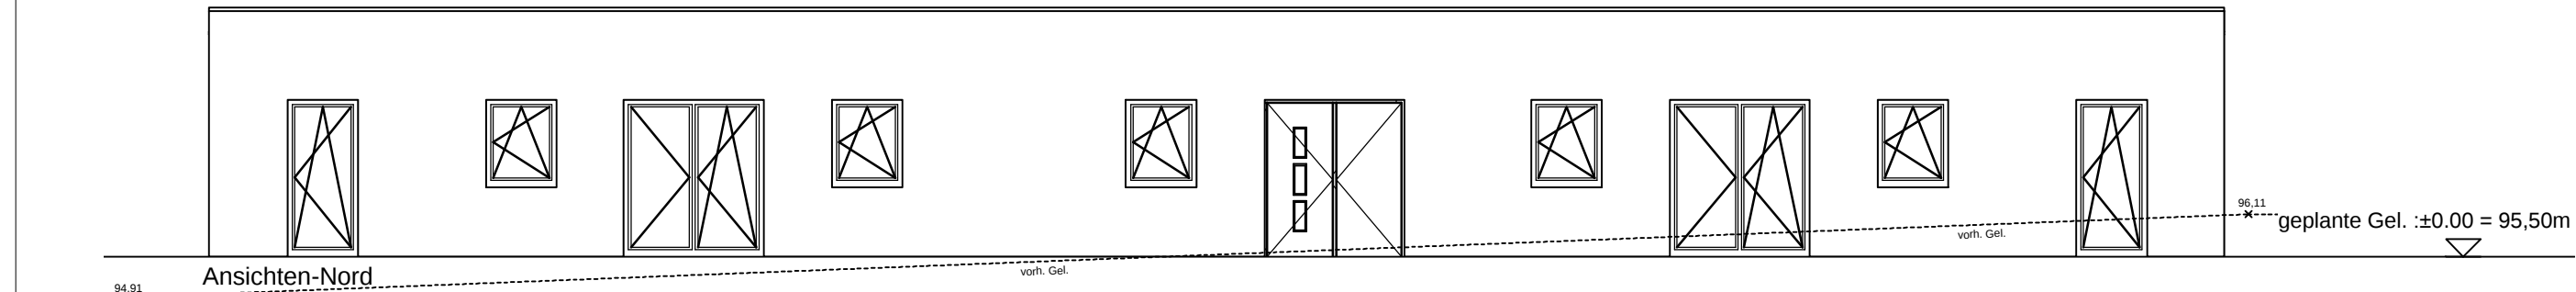

Ansichten-Nord

	Hericks Ingenieurgesellschaft mbH & Co. KG Nonnenbachtal 6, 48301 Nottuln Tel./Fax 02502x2304-0/-19				
Grundriss * Schnitt * Ansichten		Unterschrift des Bauherrn		Maßstab	
				1:100	
Bauort :	östlich der Straße Alter Kirchweg, 48301, Nottuln		Datum	gezeichnet	Prüfverm.
Bauherr :	Gemeinde Nottuln, Stiftsplatz 7/8, 4301 Nottuln		08.08.2022	rhenicks	
Projekt :		Neubau Übergangskita Martinus-Grundschule	Plan Nr. 22064-E-100		

