


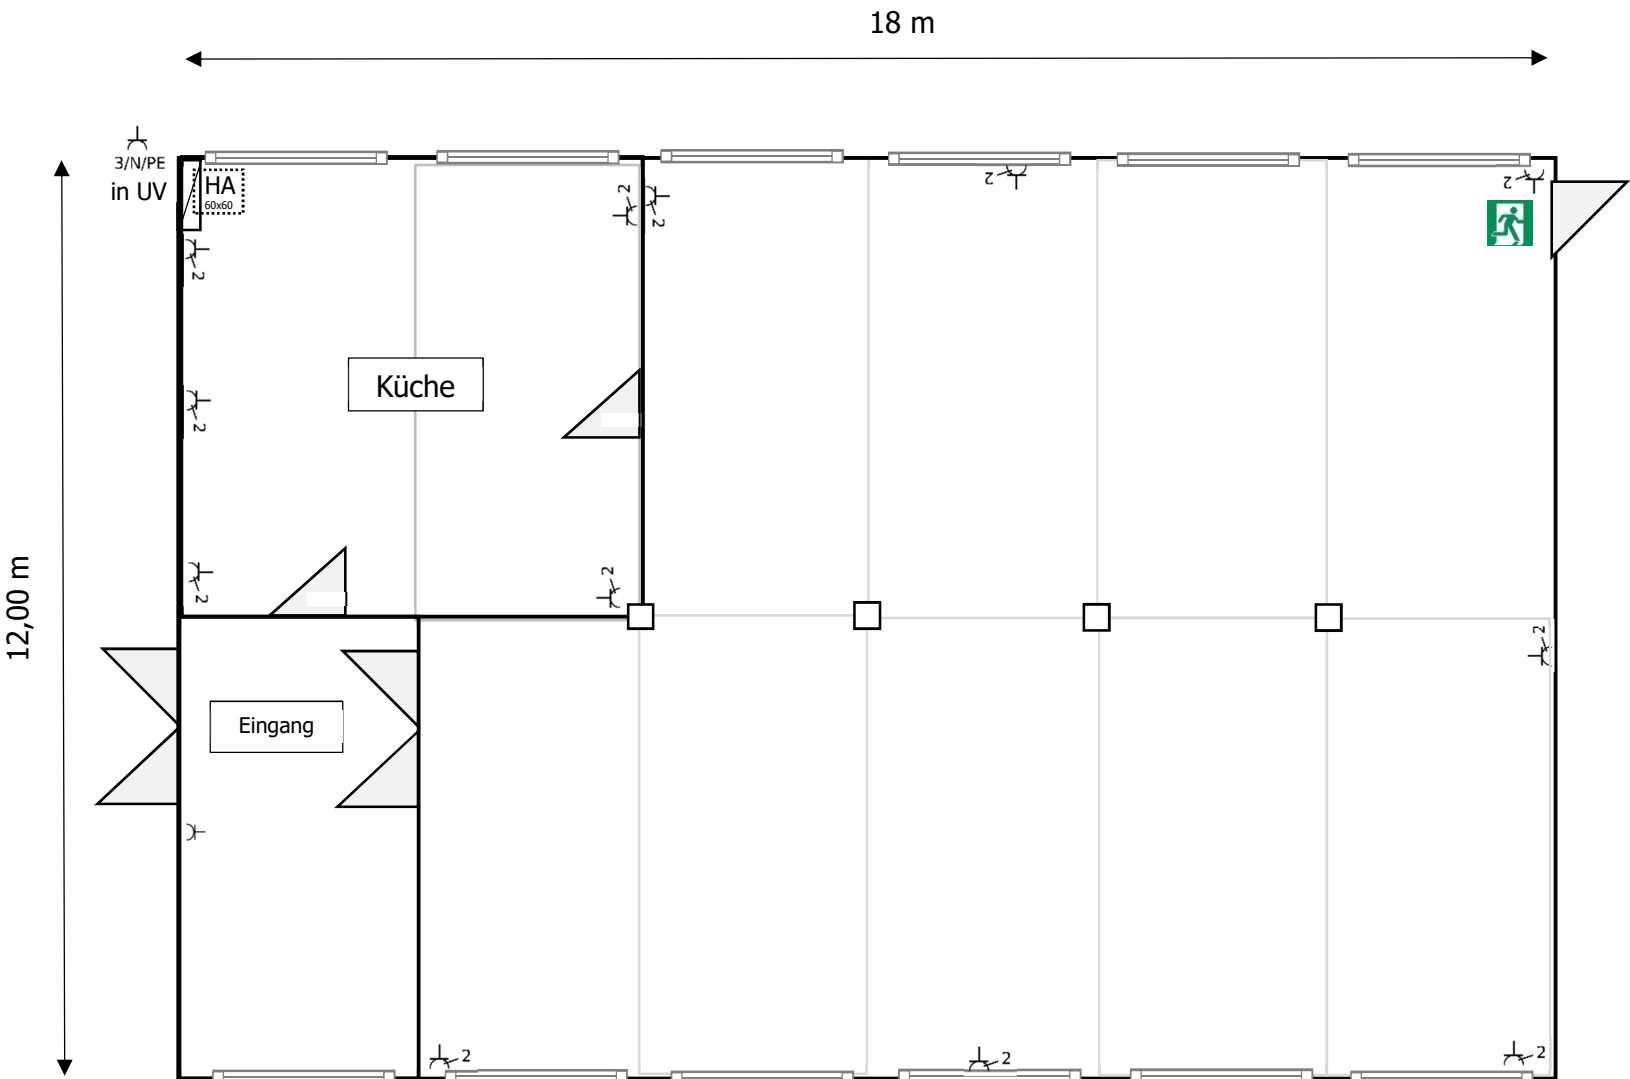

Raster
=
Container
(3,00*6,0)

BAUBESCHREIBUNG

- Isolierung nach GEG 2020
- F30 innen
- Hausanschluss: Bodenöffnung (60x60)
 - FW Leitung
 - Wasser
 - A-Wasser
 - Leerrohr für Strom & Daten
- Raum Höhe 3,11
 - Akustikdecke
- WW Heizkörper für Anschluss FW
- Zentrale Elektro Installation
 - Unterverteilung Beleuchtung
 - Unterverteilung Steckdosen
 - Ein Anschluss (Steckdose) CEE 5x32A in der UV
- LED Beleuchtung
- Sicherheitsbeleuchtung
- Fluchtweg Beschilderung
- Außenbeleuchtung
- PVC Boden mit Sockelblende
- Fenster mit Rollläden
- Innentüren min. 1,00m Breite
- Eingang und Notausgang - Alu Türen mit VSG Verglasung, OT-Schließer, Panikschloss
- Notausgang mind.1,00m lichte Breite

GRUNDRISS MEHRZWECKRAUM
(AUFENTHALTSRAUM & MENSA)

PROJEKT 650303076_22-01 SH Niederstockumer Weg Notunterkunft	BAUHERR Gemeinde Nottuln Stiftsplatz 7/8 48301 Nottuln		
PLANER Gemeinde Nottuln FB 3/30 Gebäudemanagement Daruper Straße 12 48301 Nottuln			
PLANBESCHREIBUNG Lageplan Skizze Aufenthalt Container Module	GEZEICHNET	DATUM	NAME
PLAN-NR: 650303076_22-01_SK_CM_SHNW_FU	GEÄNDERT	01.09.2022	NK
MASSSTAB: OHNE	REVISION	13.10.2022	NK
	INDEX	2.0	
	STAND	109.09.2022	NK