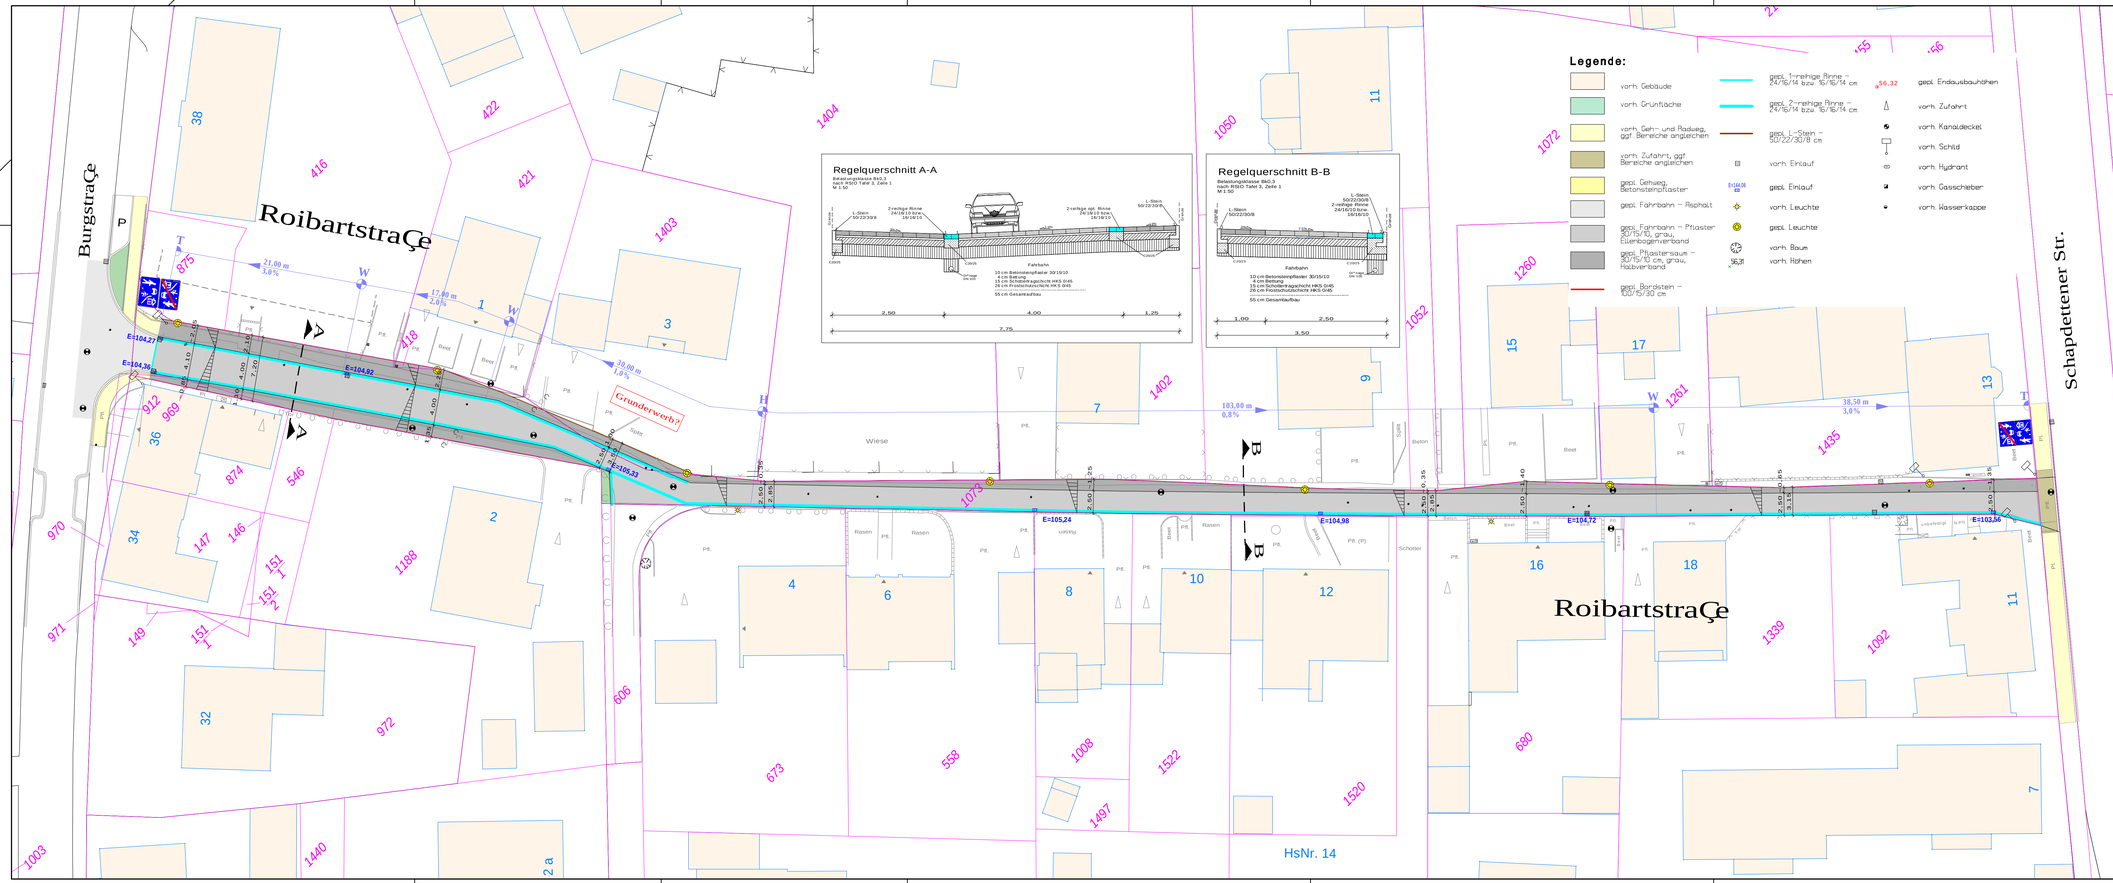


| Index: | nderungen: | Datum: | Gez: |
|---|---|---|---|

**PLANUNG UND ABWICKLUNG VON VERKEHRSANLAGEN UND INGENIEURBAUWERKEN**


Osttor 43
48324 Sendenhorst

Tel. 02526 / 1026
Fax 02526 / 1025-5

info@gnegel.net
www.gnegel.net

GNEGEL GMBH


**Gemeindewerke Nottuln**

Fachbereich 4

StiftstraÇe 10 · 48301 Nottuln

| | | | |
|---|---|---|---|
| Projekt: | *Neugestaltung RoibartstraÇe in Nottuln* | | |
| Planbezeichnung: | *Lageplan Entwurf StraÇe* | | *Plan0001 StraÇe Entwurf* |
| MaÇstab: | 1 : 250 | Projektnummer: | 22043 |
| Datum: | 24.08.2022 | Bearbeitung: | |
| Auftraggeber: | ..... 2022 | Aufgestellt: | Sendenhorst, ..... 2022 |

L:\KEBT\DWG\Plan\Plan0001.dwg, zuletzt file: 2022-09-26 zuletzt: 26.09.2022