
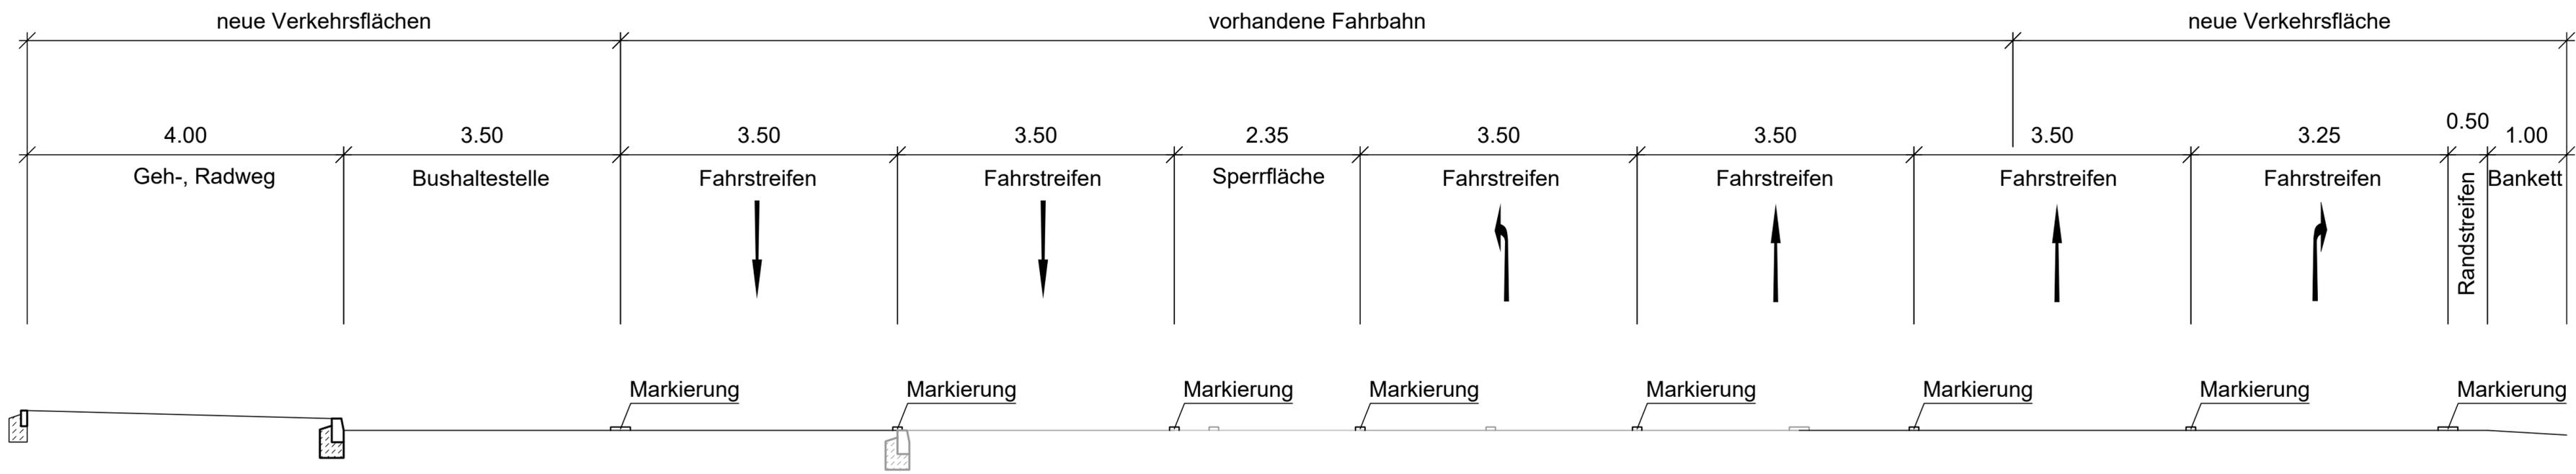


A-A - B525

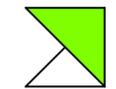

<p>Brilon Bondzio Weiser</p> <p>Ingenieurgesellschaft für Verkehrswesen mbH</p> <p>Fon: (02 34) 97 66 000 Fax: (02 34) 97 66 0016</p> <p>Technologiezentrum Ruhr Universitätsstraße 42 44799 Bochum</p> <p>E-mail: info@bbwgmbh.de Internet: www.bbwgmbh.de</p>	 <p>Landesbetrieb Straßen NRW</p>	
	<p>Projekt: Ausbau Knotenpunkt B 525 / K11 (Beisenbusch) in Nottuln</p>	
	<p>Verstellur: Querschnitt - B-525 Vorentwurf</p>	<p>Blatt Nr.: 14.1 Projekt Nr.: 3.2405-2</p>
	<p>Reg.-Nr.:32073-2Q01_V</p>	<p>Maßstab: 1:50 Datum: 19.09.2022</p>
	<p>gezeichnet: Sprenger</p>	<p>geprüft: Färber Projektleiter: Bondzio</p>

ARBEITSSTAND