



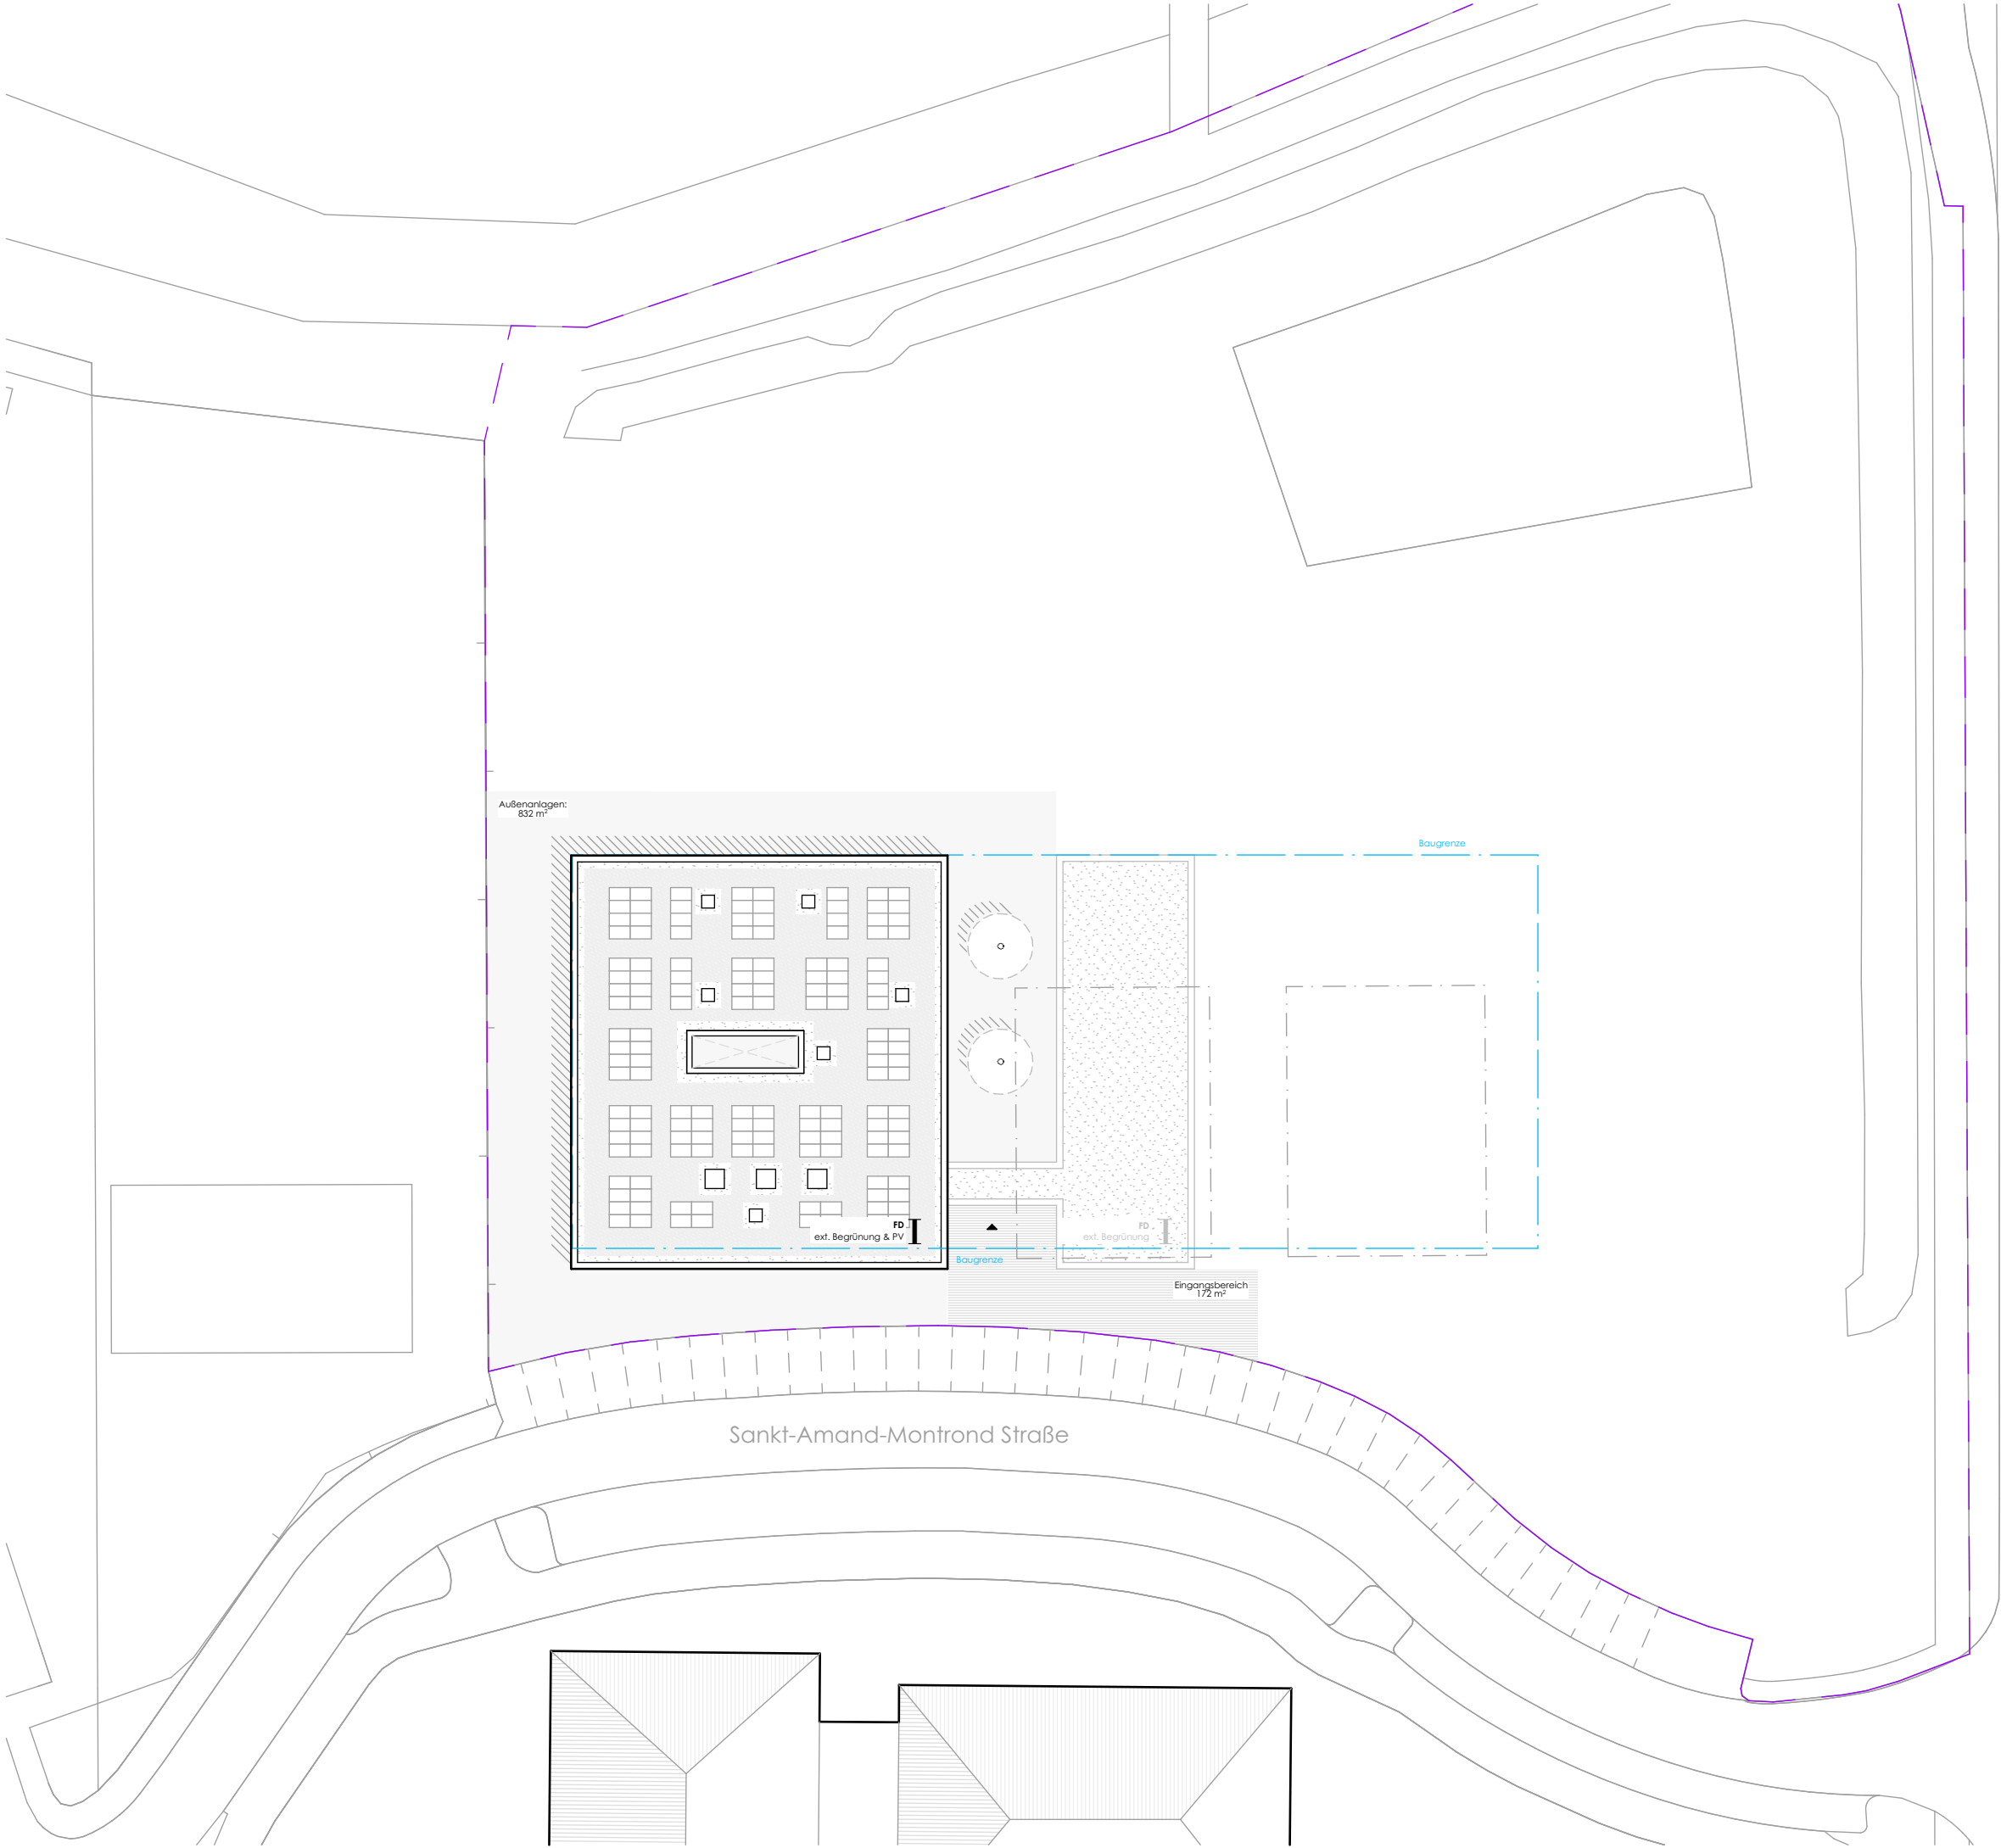

Dülmener Str.

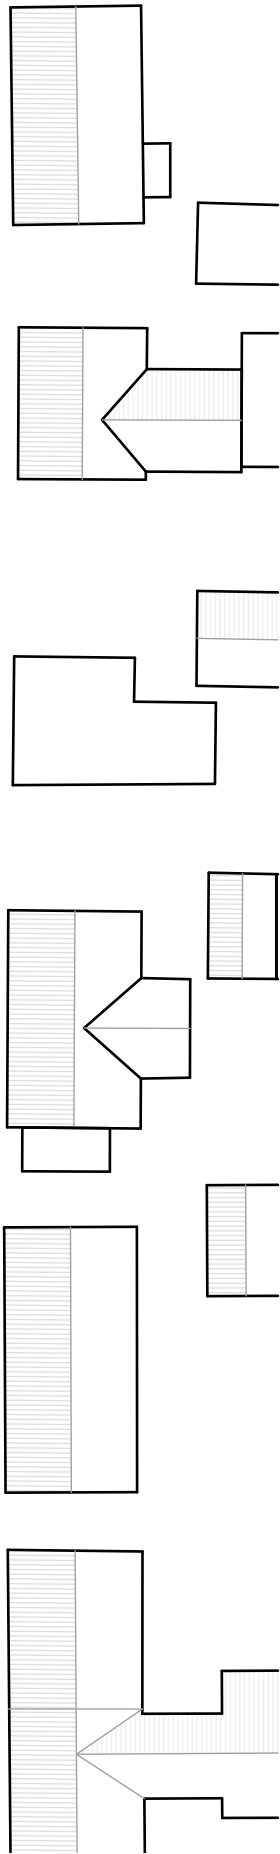

22-12_VE-A.03a-

BAUVORHABEN

Neubau KITA Nottuln

Lageplan


BAUHERR

Gemeinde Nottuln Fachbereich 3 Planen, Bauen, Umwelt
Stiftsplatz 8
48301 Nottuln

gez. 03.11.2022 if | j | Variante -VE-A.03a-

1:500

OKF ARCHITEKTEN GmbH
SCHREBERSTRASSE 32
49080 OSNABRÜCK
FON 0541 957410
INFO@OKF-ARCHITEKTEN.DE
WWW.OKF-ARCHITEKTEN.DE

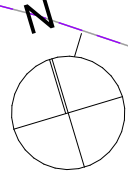

BAUVORHABEN

Gemeinde Nottuln Fachbereich 3 Planen, Bauen, Umwelt
Stiftsplatz 8
48301 Nottuln

BAUHERR

Gemeinde Nottuln Fachbereich 3 Planen, Bauen, Umwelt

48301 Nottuln

OKF ARCHITEKTEN GmbH

SCHREBERSTRASSE 32
49080 OSNABRÜCK


FON 0541 957410

INFO@OKF-ARCHITEKTEN.DE
WWW.OKF-ARCHITEKTEN.DE


gez. 03.11.2022 if il Variante -VE-A.03a-

OKF ARCHITEKTE


Schnitt A1

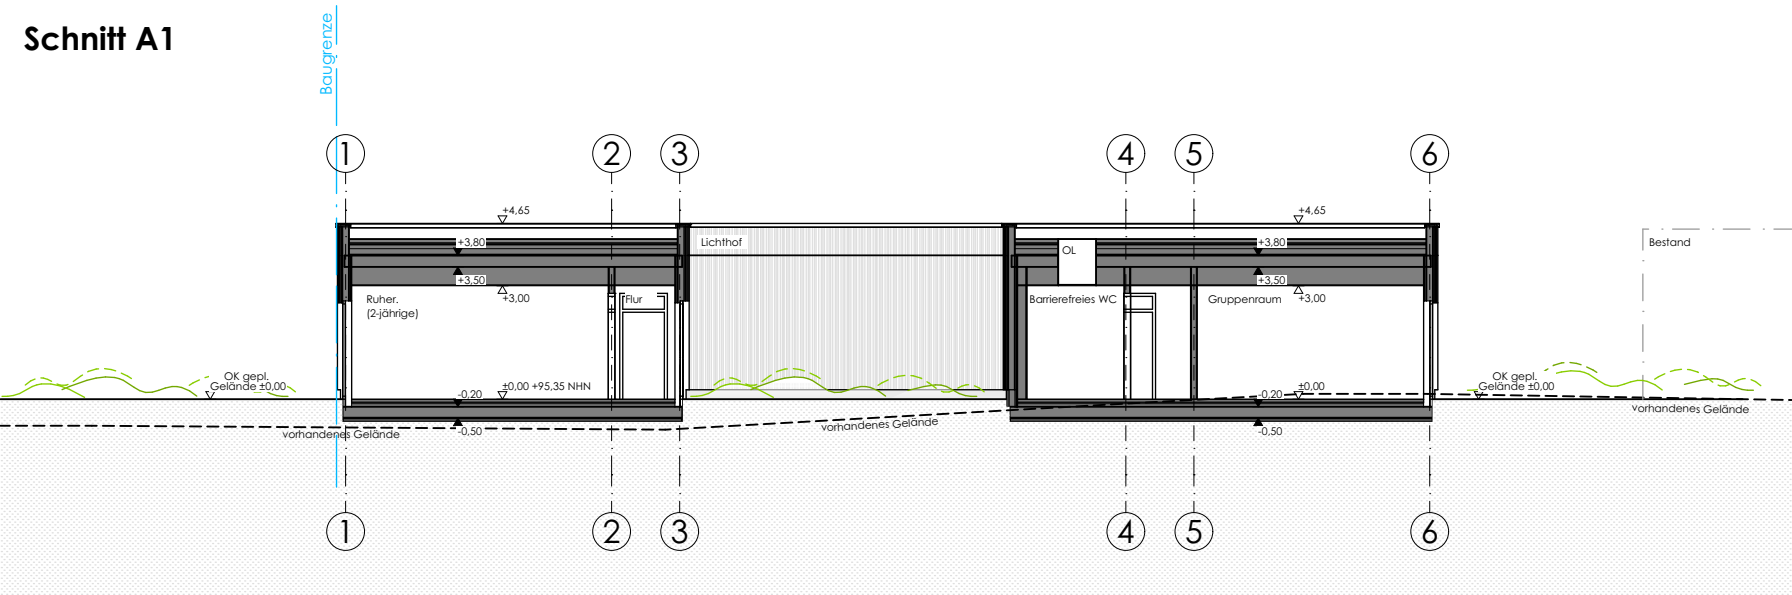

Ansicht Süd

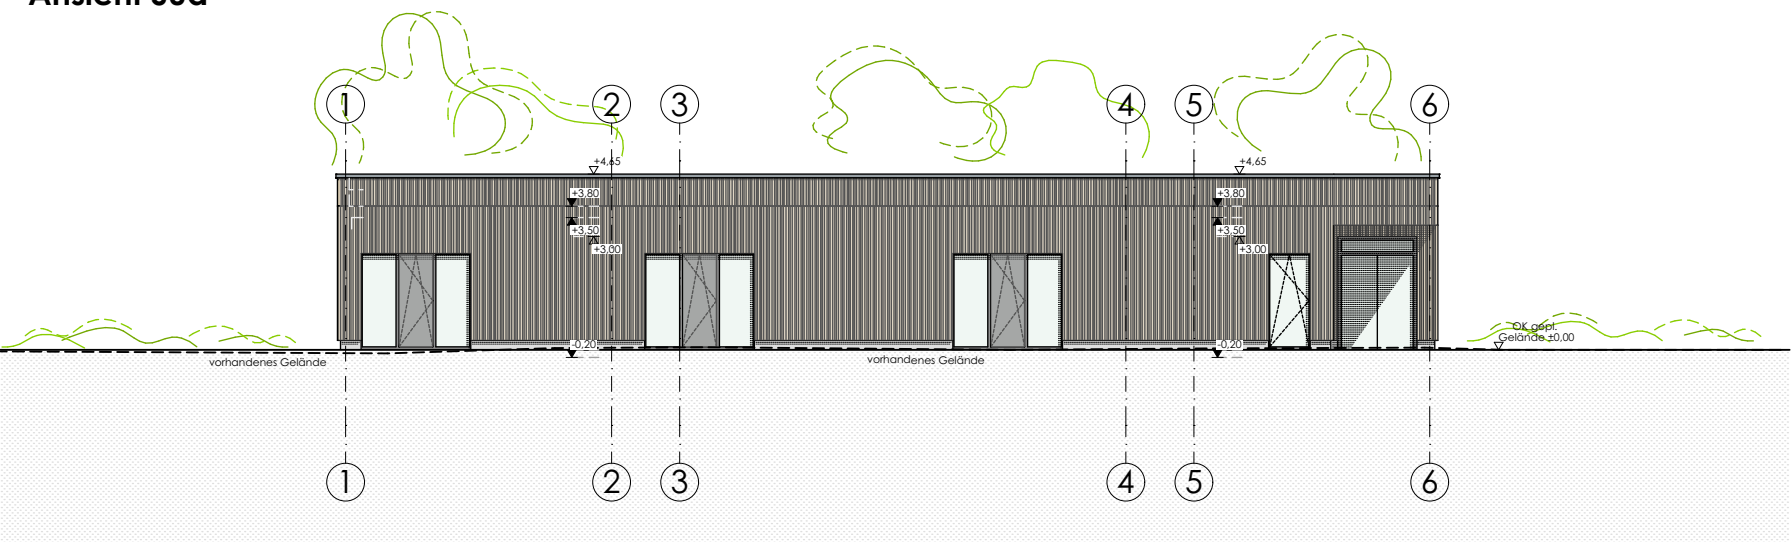

Schnitt B1

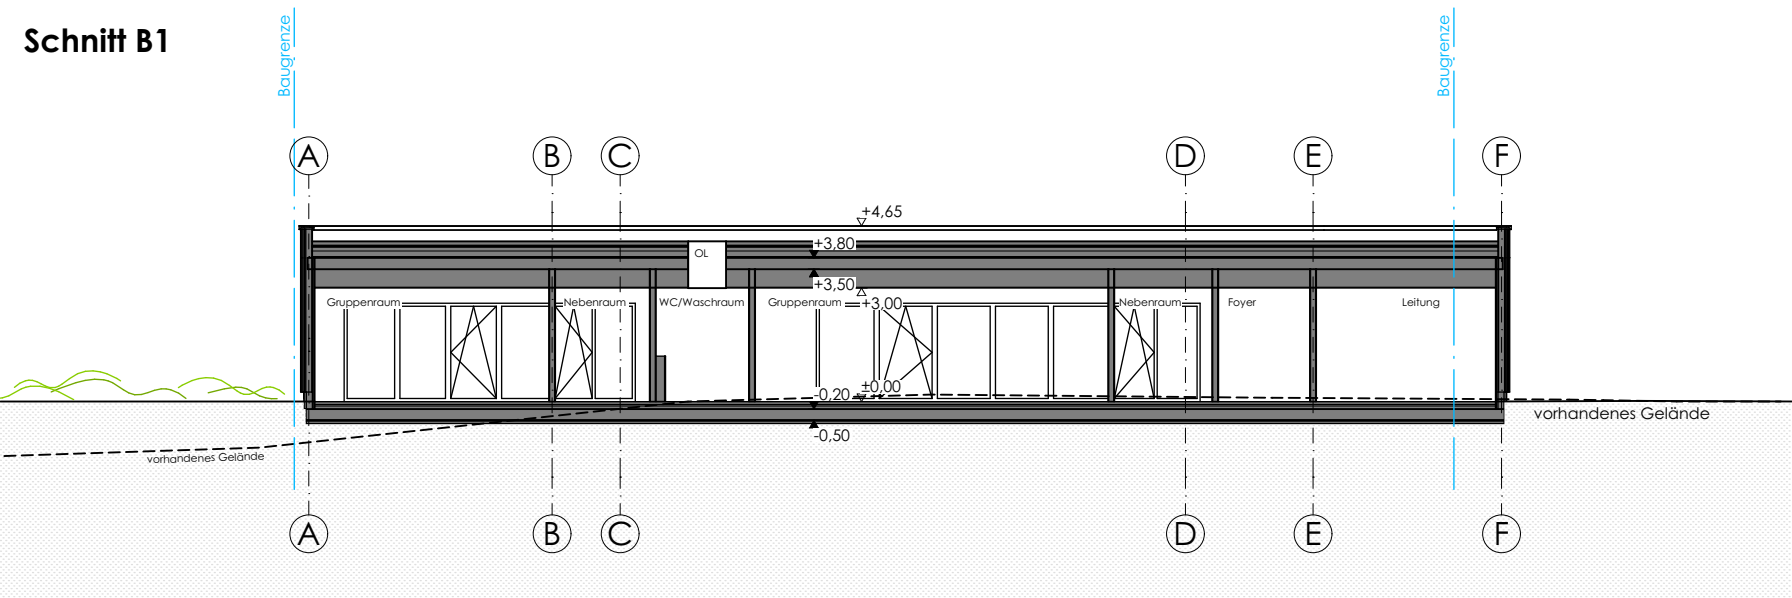

Ansicht Ost

