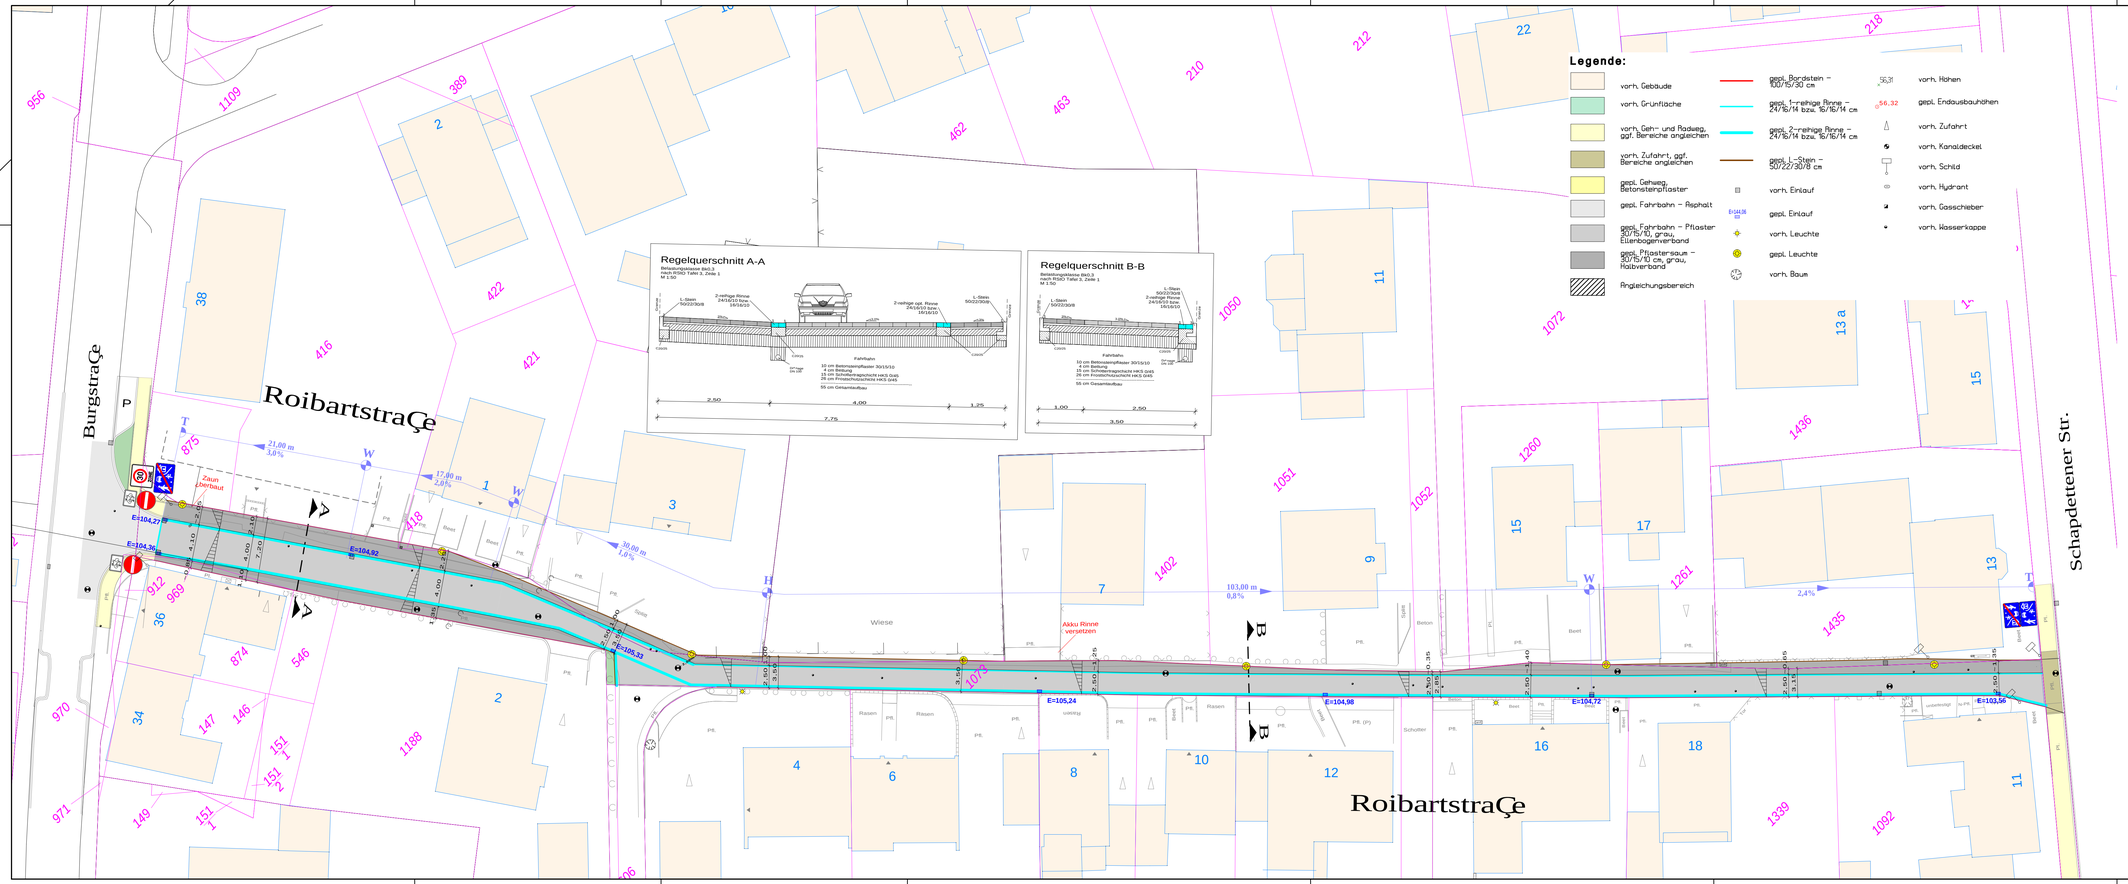

	Beleuchtungspositionen *ndern	13.01.2023	C.E.
Index:	nderungen:	Datum:	Gez:

PLANUNG UND ABWICKLUNG VON VERKEHRSANLAGEN UND INGENIEURBAUWERKEN

Osttor 43
48324 Sendenhorst

Tel. 02526 / 1026
Fax 02526 / 1025-5

info@gnegel.net
www.gnegel.net

GNEGEL GMBH

Gemeindewerke Nottuln

Fachbereich 4

StiftstraÇe 10 - 48301 Nottuln

Gemeindewerke Nottuln

Projekt:	*Neugestaltung RoibartstraÇe in Nottuln*		
Planbezeichnung:	*Lageplan Entwurf StraÇe*		*Pläne StraÇe Entwurf*
MaÇstab:	1 : 250	Projektnummer:	22043
Datum:	20.01.2023	Bearbeitung:	
Auftraggeber:	 2022	Aufgestellt: Sendenhorst, ... 2022	

L:_SIZE_DEN4.DVP_DEN3 aktueller Plot, 1000:1(P) Druckdatum 24.01.2023