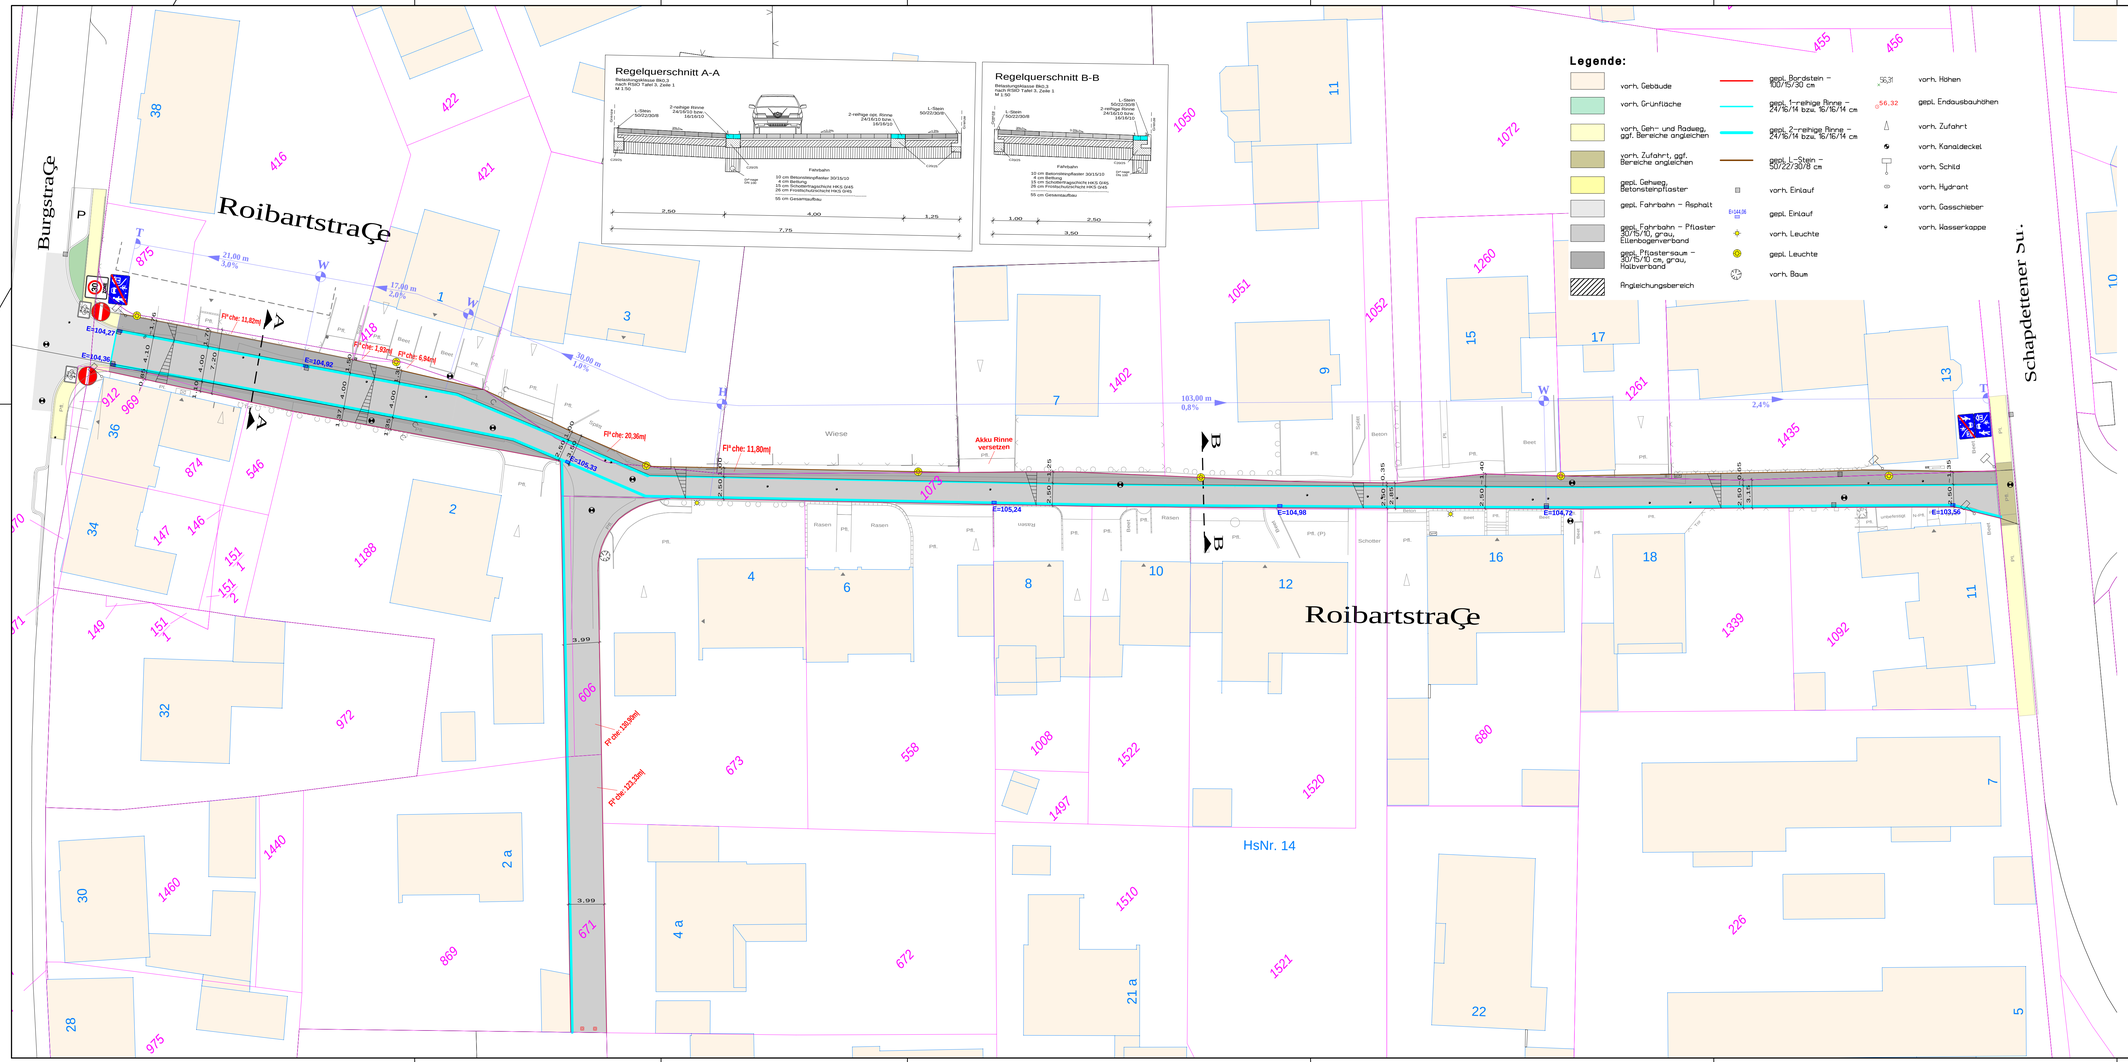

Index:	nderungen:	Datum:	Gez:
	Beleuchtungspositionen *ndern	25.01.2023	C.E.

PLANUNG UND ABWICKLUNG VON VERKEHRSANLAGEN UND INGENIEURBAUWERKEN

Osttor 43
48324 Sendenhorst

Tel. 02526 / 1026
Fax 02526 / 1025-5

info@gnegel.net
www.gnegel.net

GNEGEL GMBH

Gemeindewerke Nottuln
Fachbereich 4
StiftstraÇe 10 - 48301 Nottuln

Projekt:	Neugestaltung RoibartstraÇe in Nottuln		
Planbezeichnung:	Lageplan Entwurf StraÇe	Plaldva:StraÇe Entwurf	
MaÇstab:	1 : 250	Projektnummer:	22043
Datum:	08.02.2023	Bearbeitung:	
Auftraggeber	 2022	Aufgestellt: Sendenhorst, ... 2022	

L:_2021_2024\21-01\P_22043 aktueller Plan_2022\P3-Zeichnungen 08.02.2023