


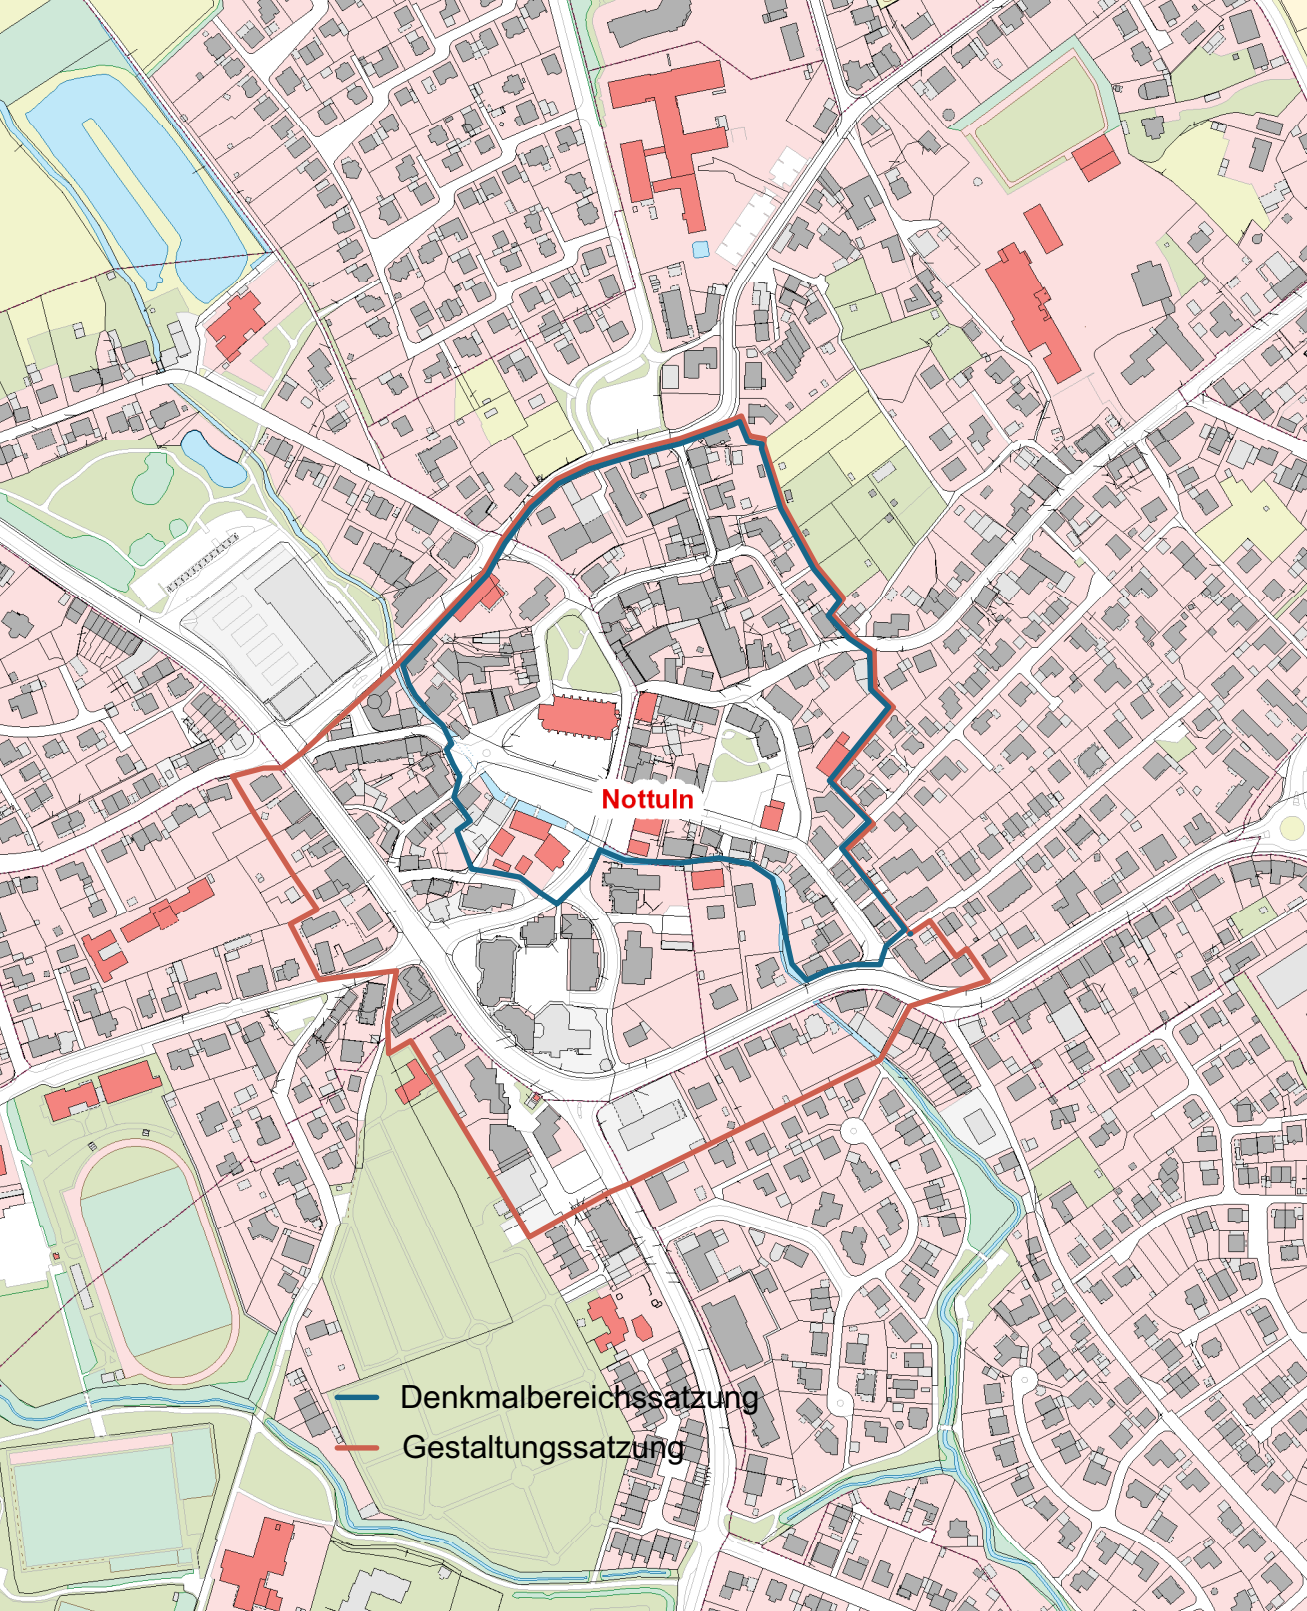

Nottuln

- Denkmalbereichssatzung
- Gestaltungssatzung