

Kreis Coesfeld
Friedrich-Ebert-Str. 7
48653 Coesfeld

1:3000

Planauskunft
GIS Portal
Kreis Coesfeld




Bearbeiter:
Elisa Mütherig

Datum:
09.08.2022

Uhrzeit:
16:49

5754249

387925

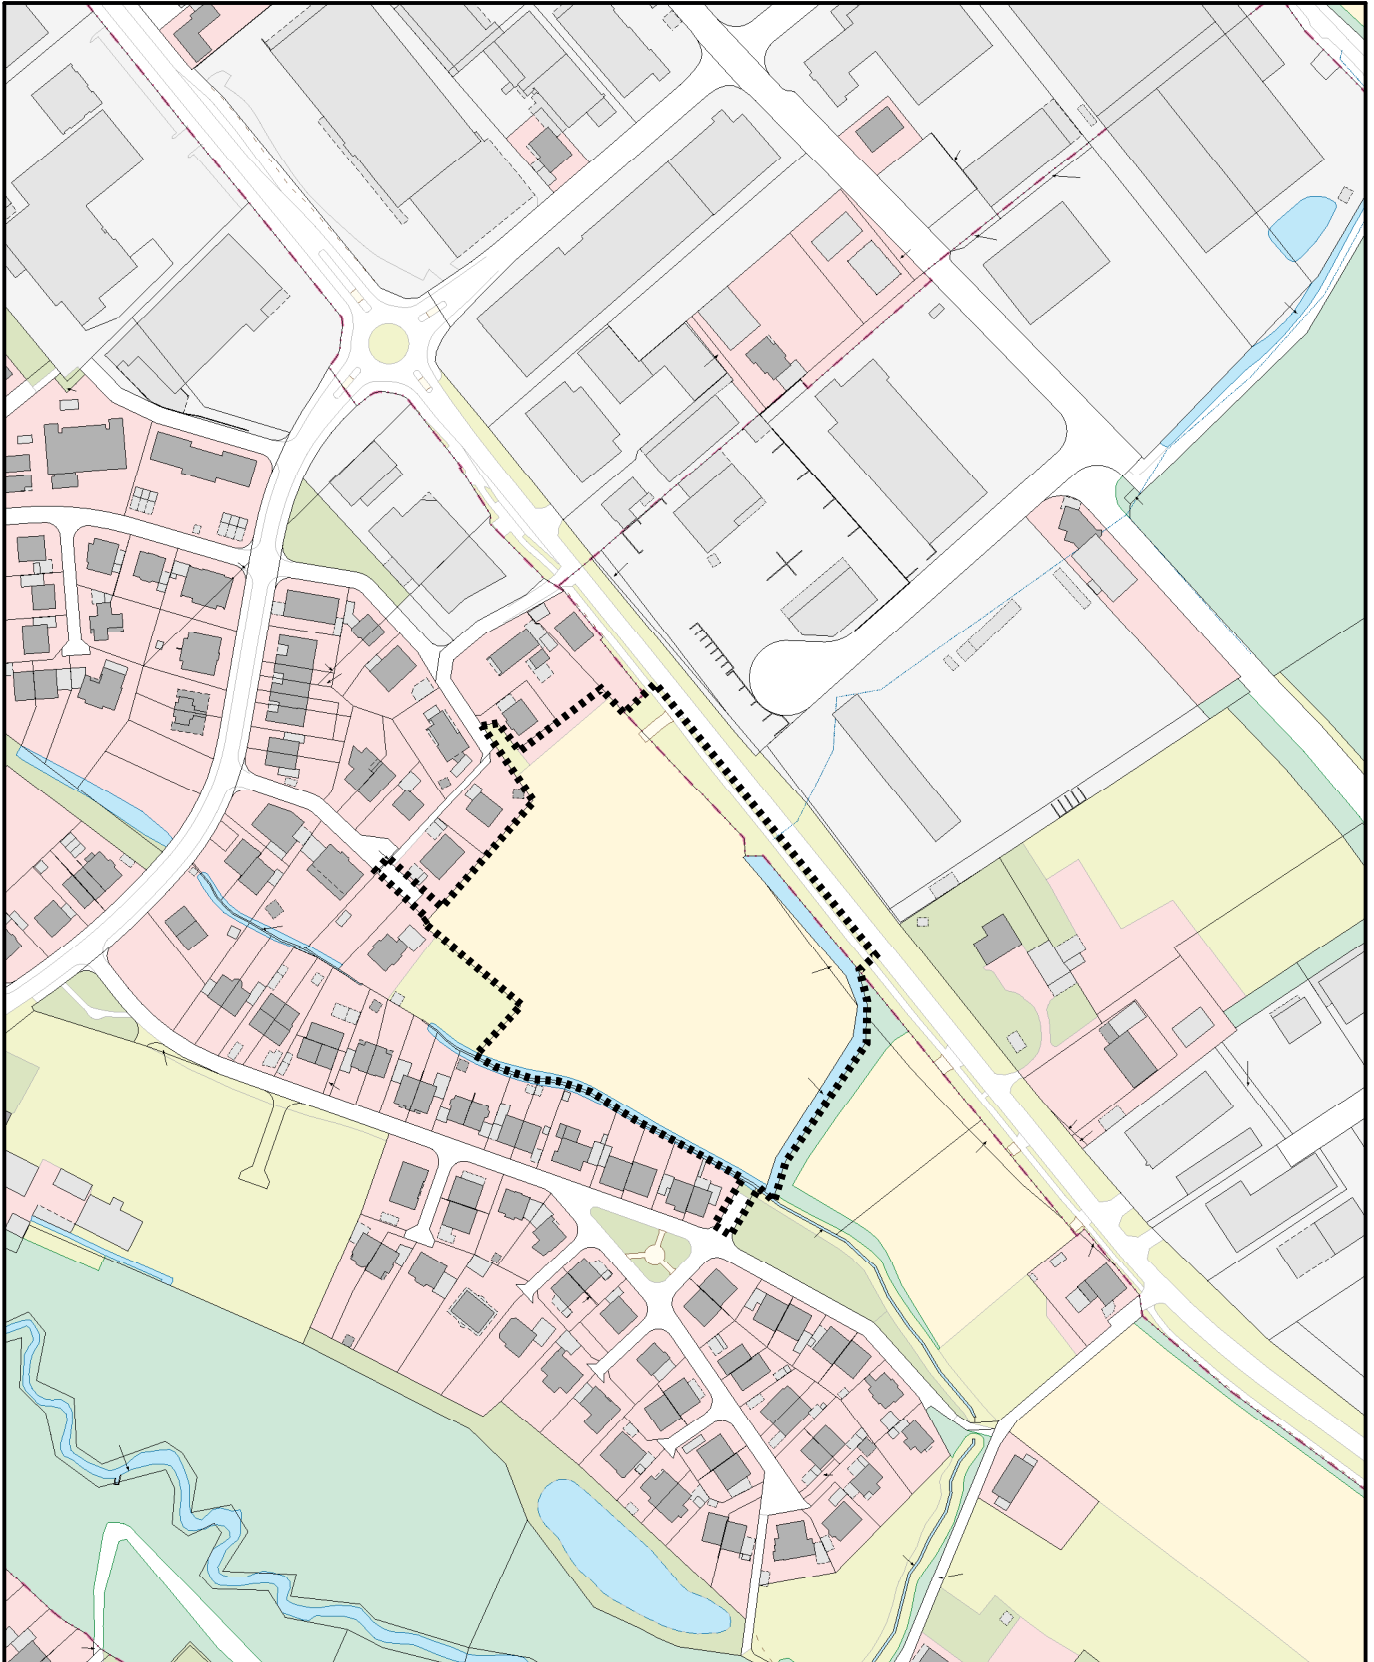

387385

5753589

..... Geltungsbereich des Bebauungsplan Nr. 164 "Am Hangenfeld
II sowie 88. Änderung des Flächennutzungsplanes

Maßstab: 1:3000 0 30 60 90

Meter