


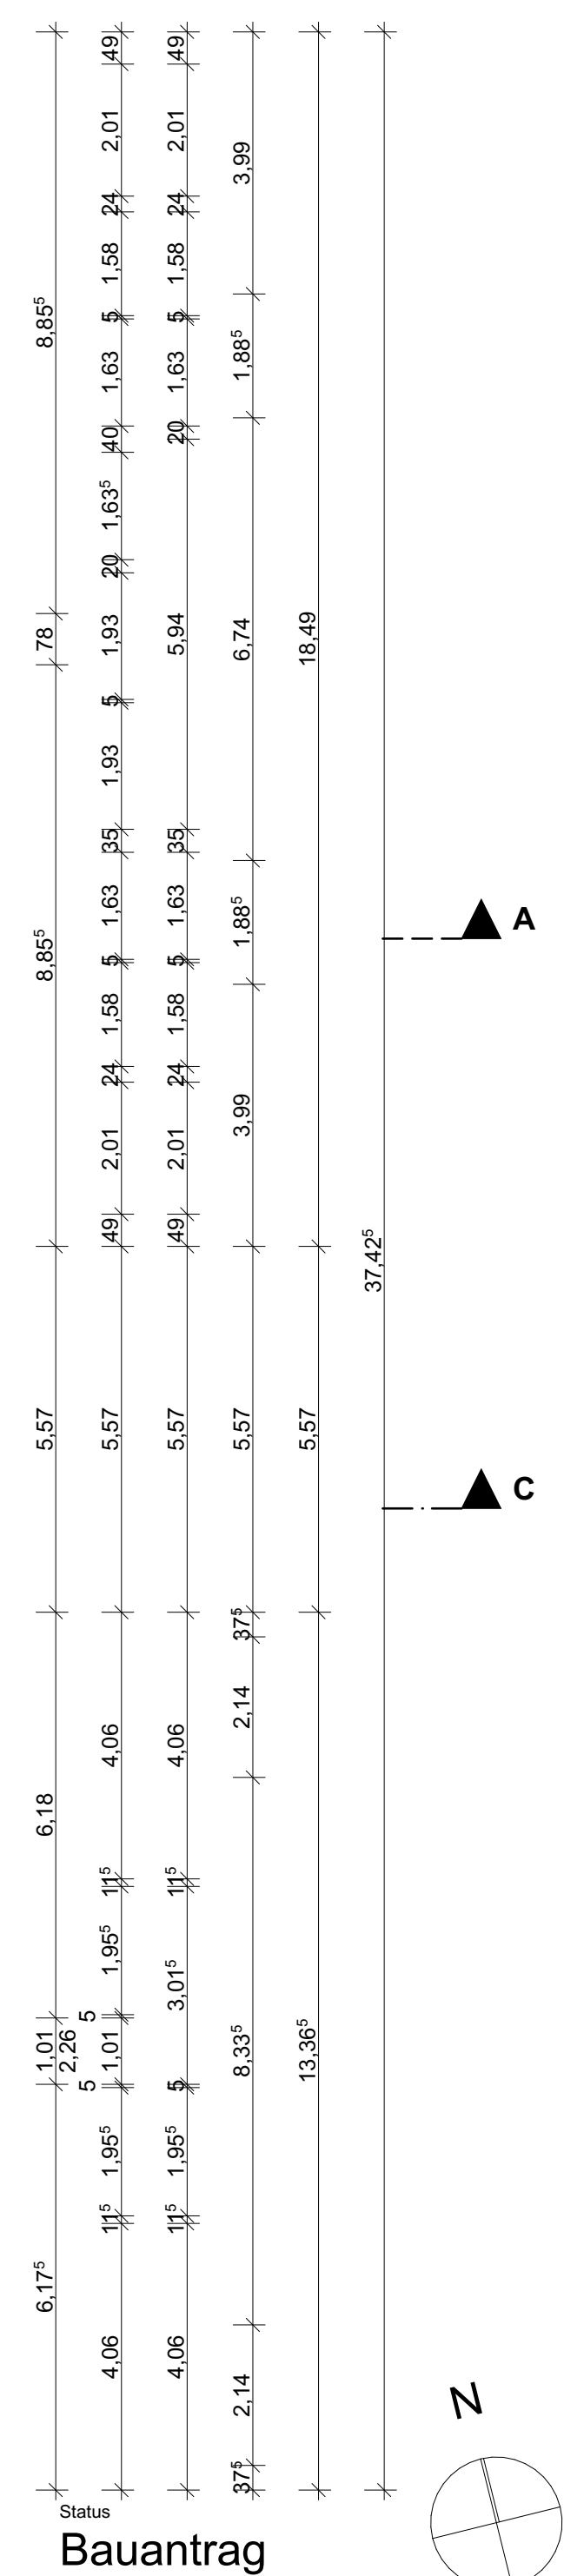
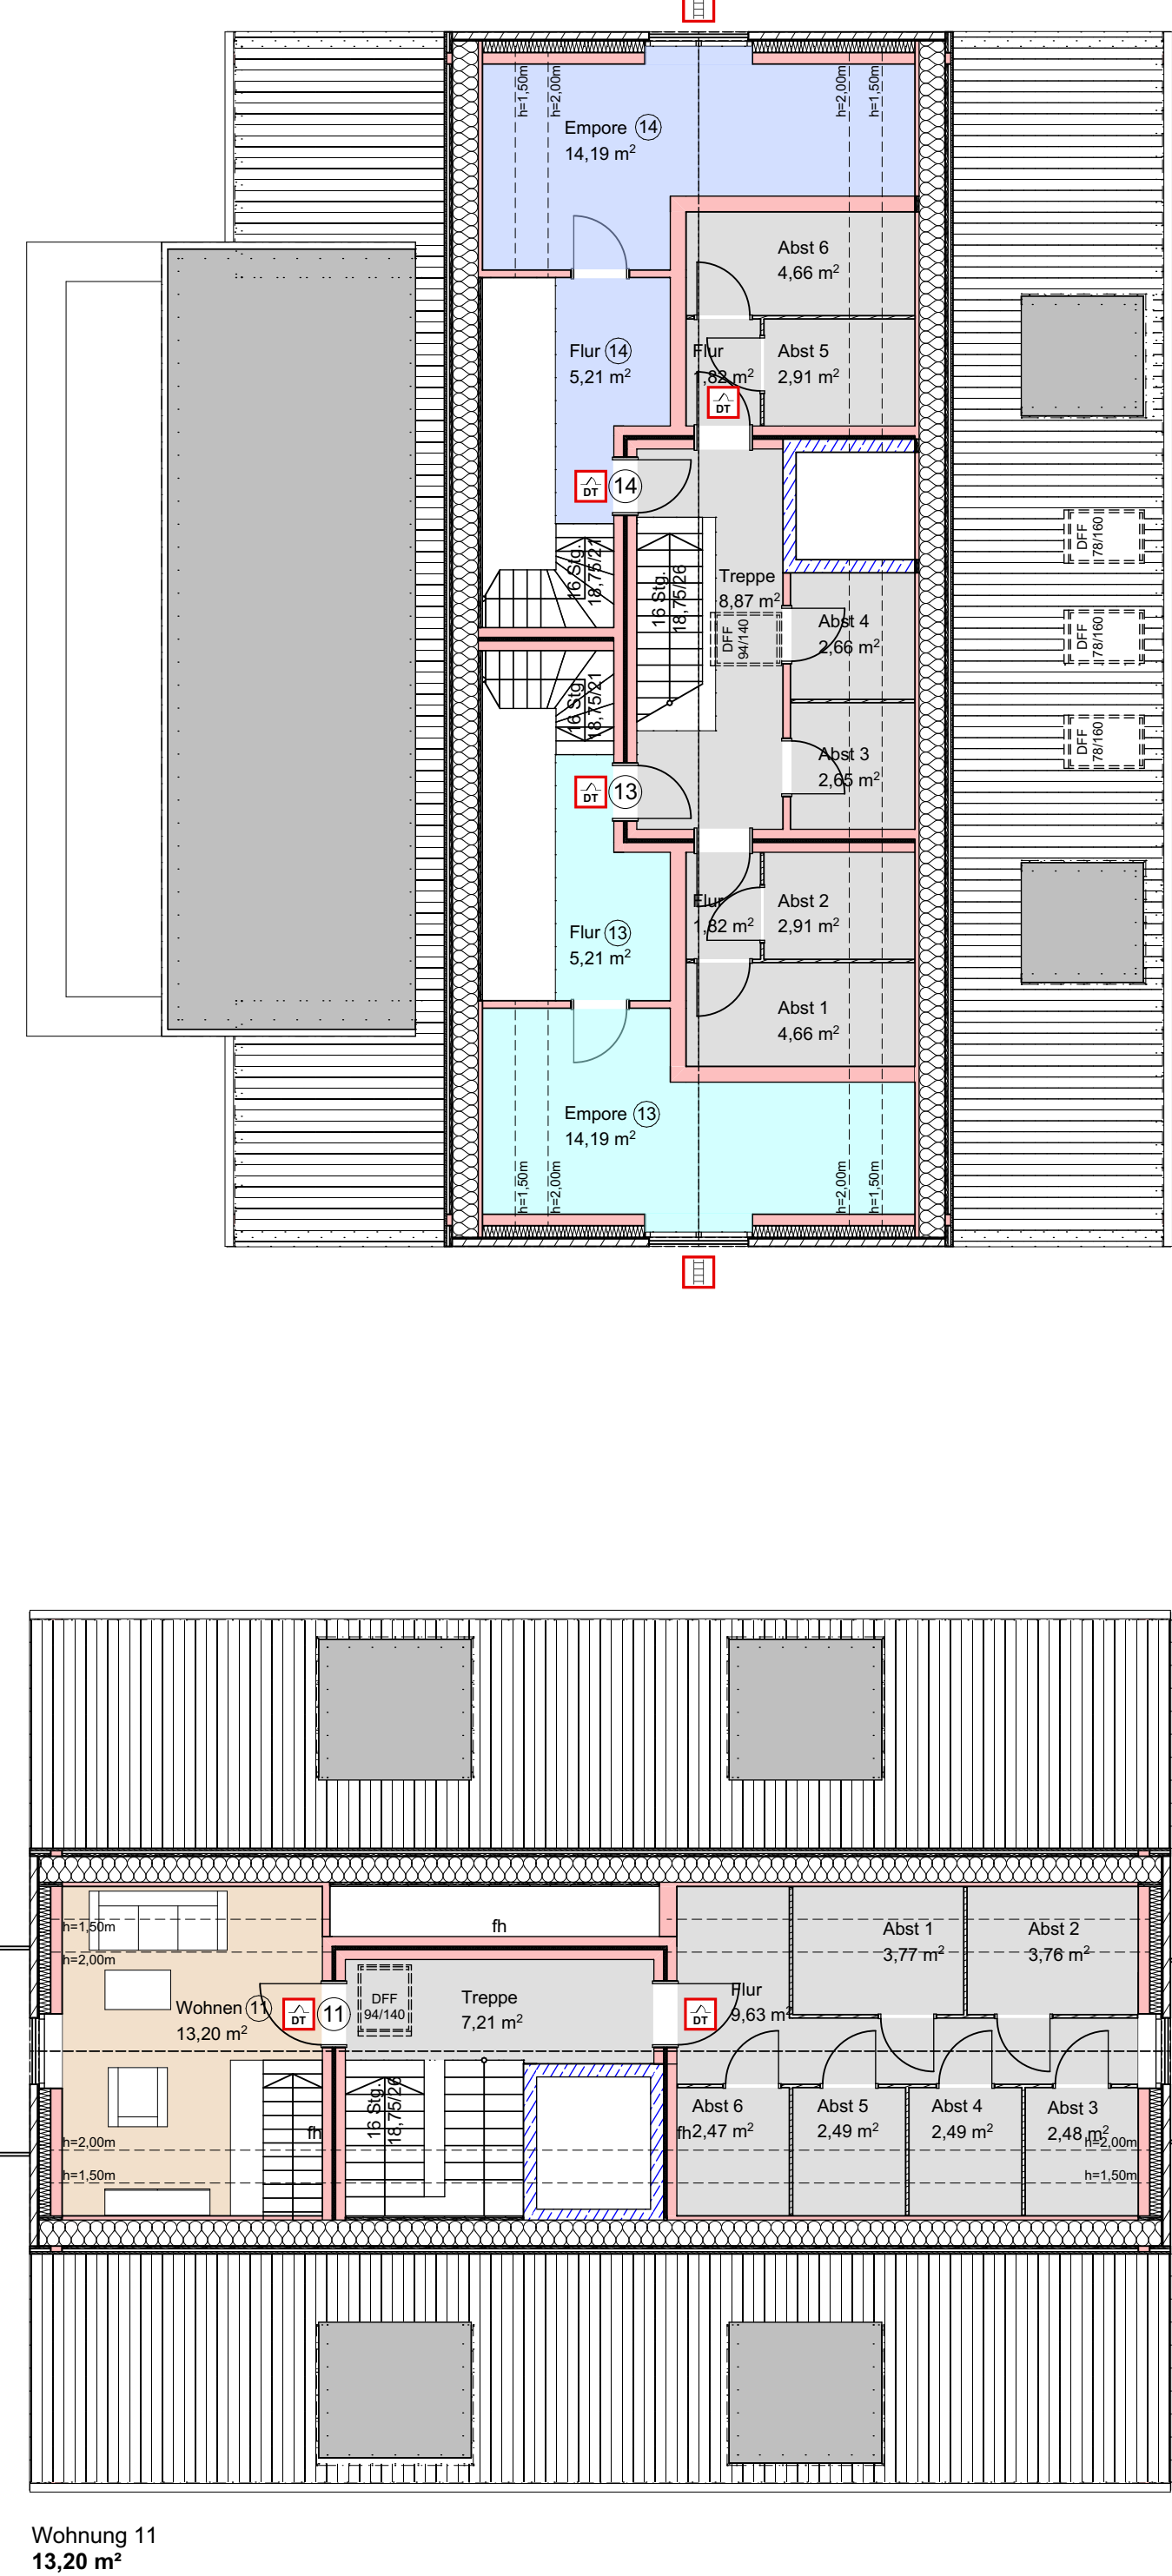
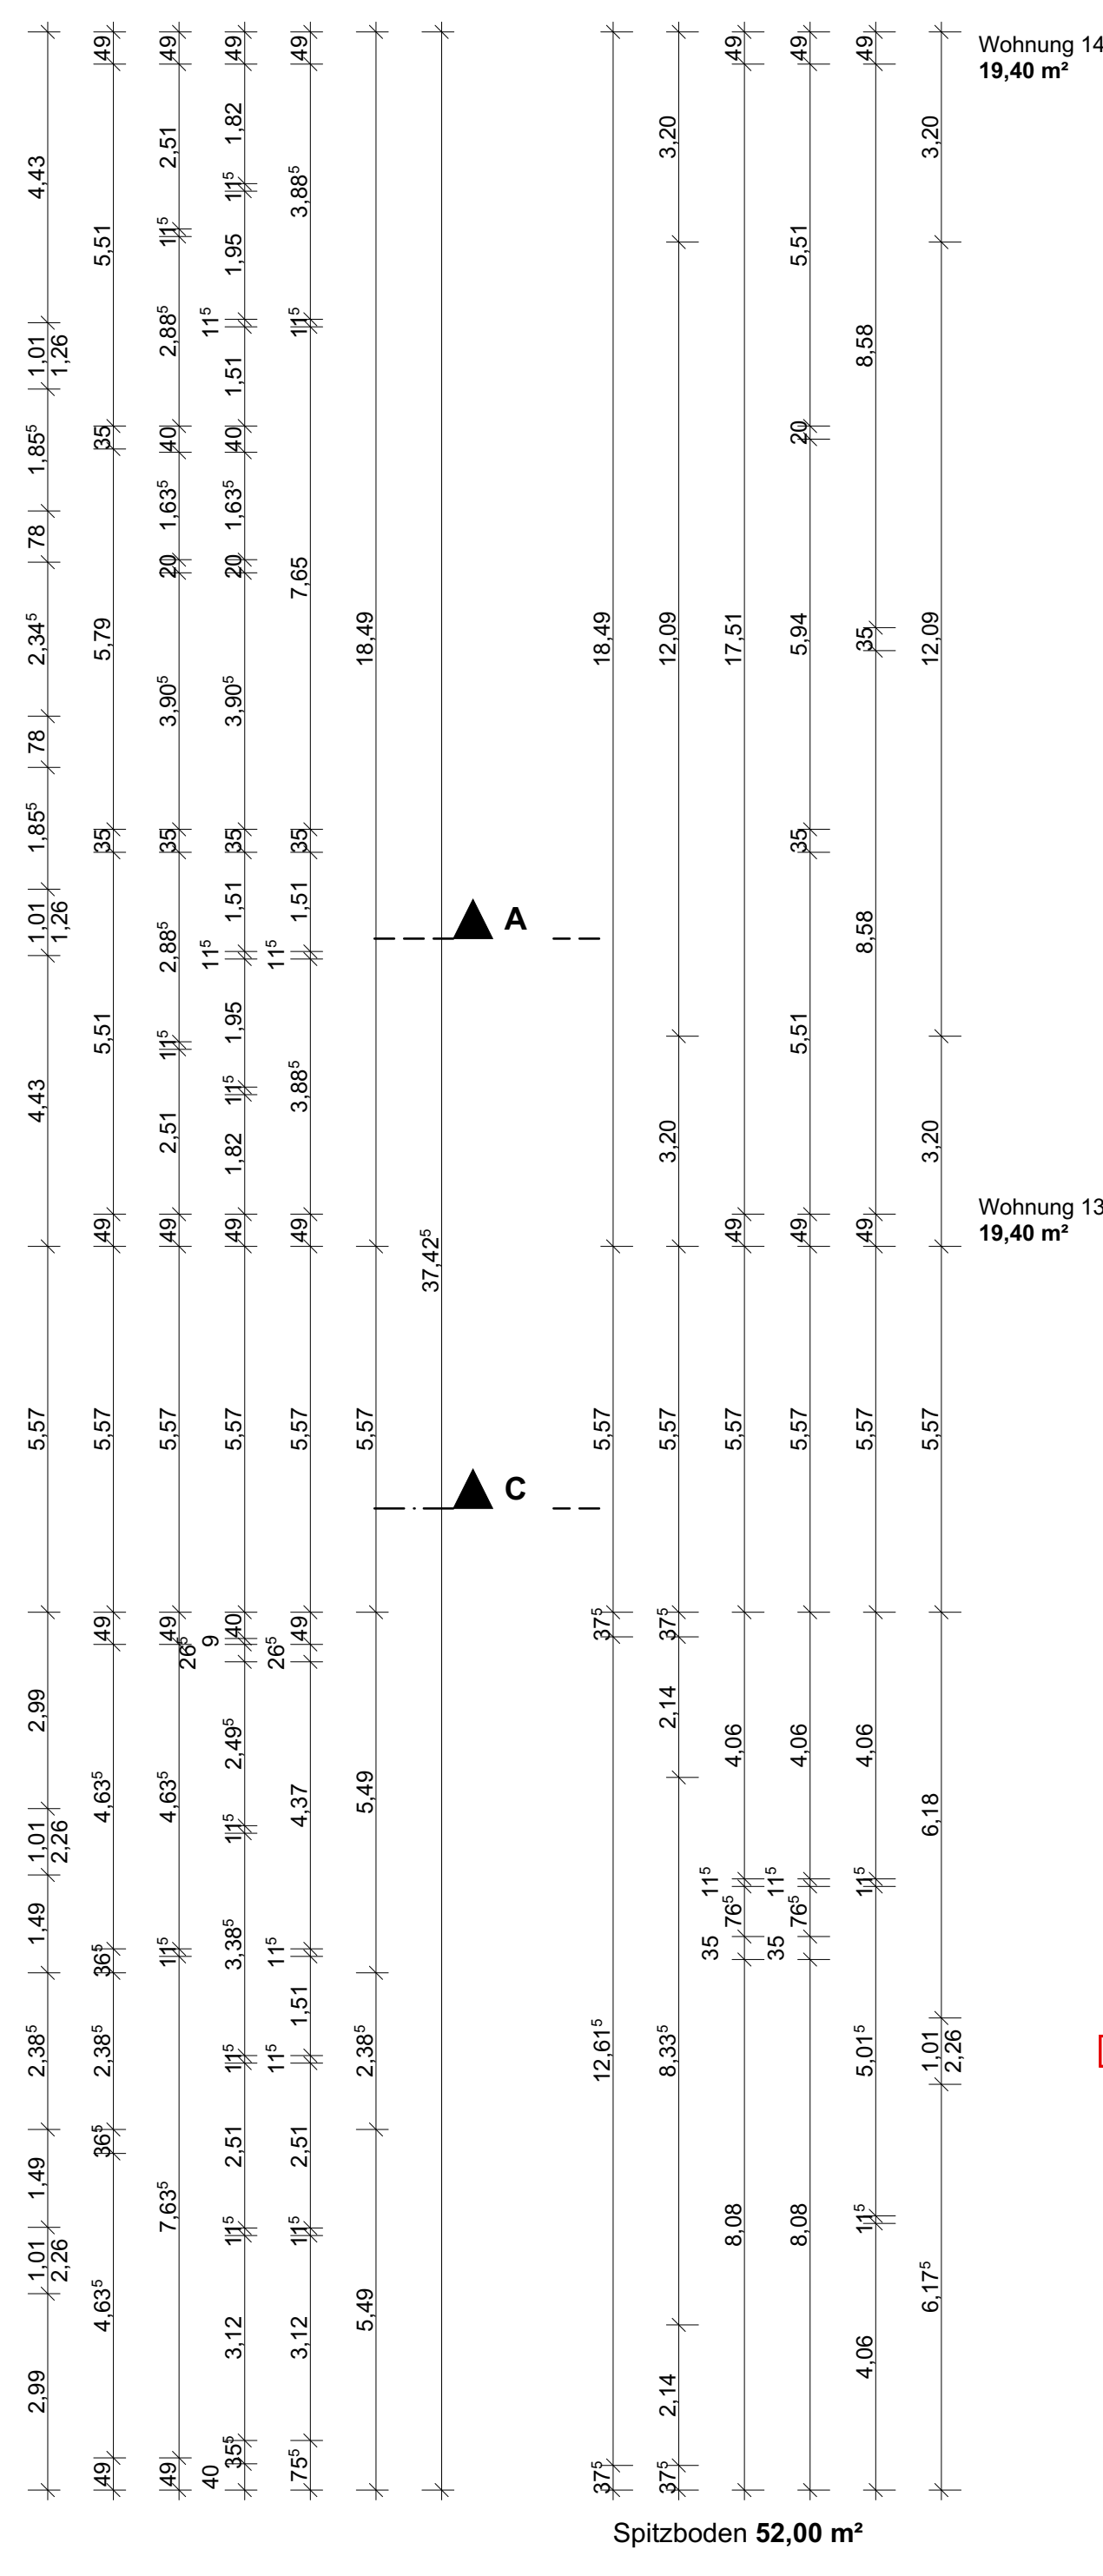
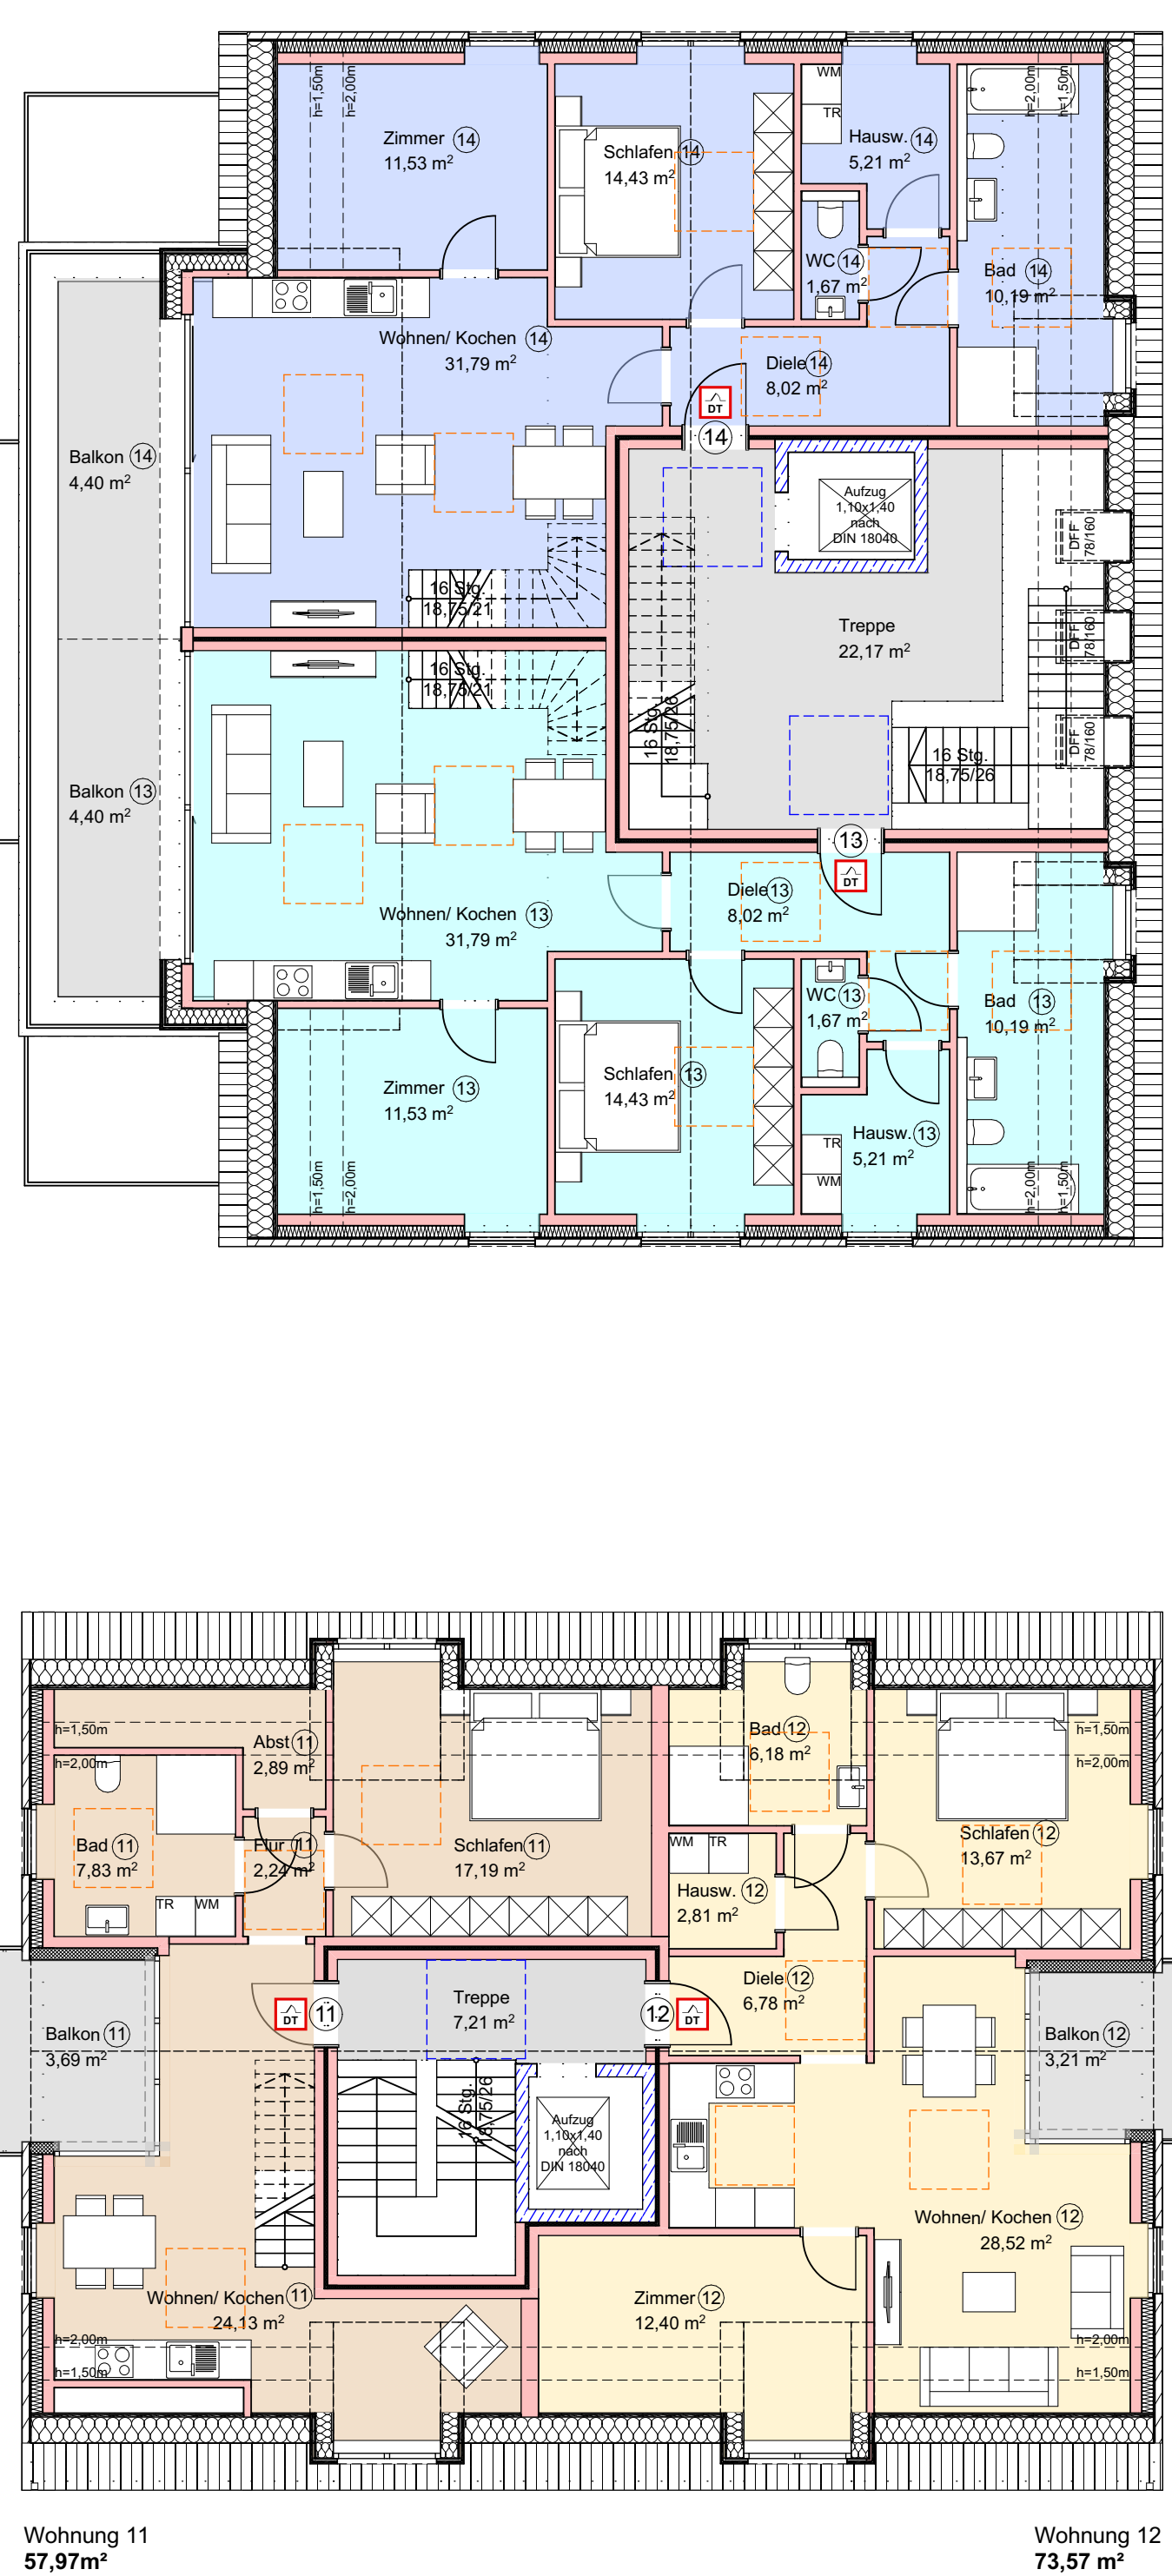
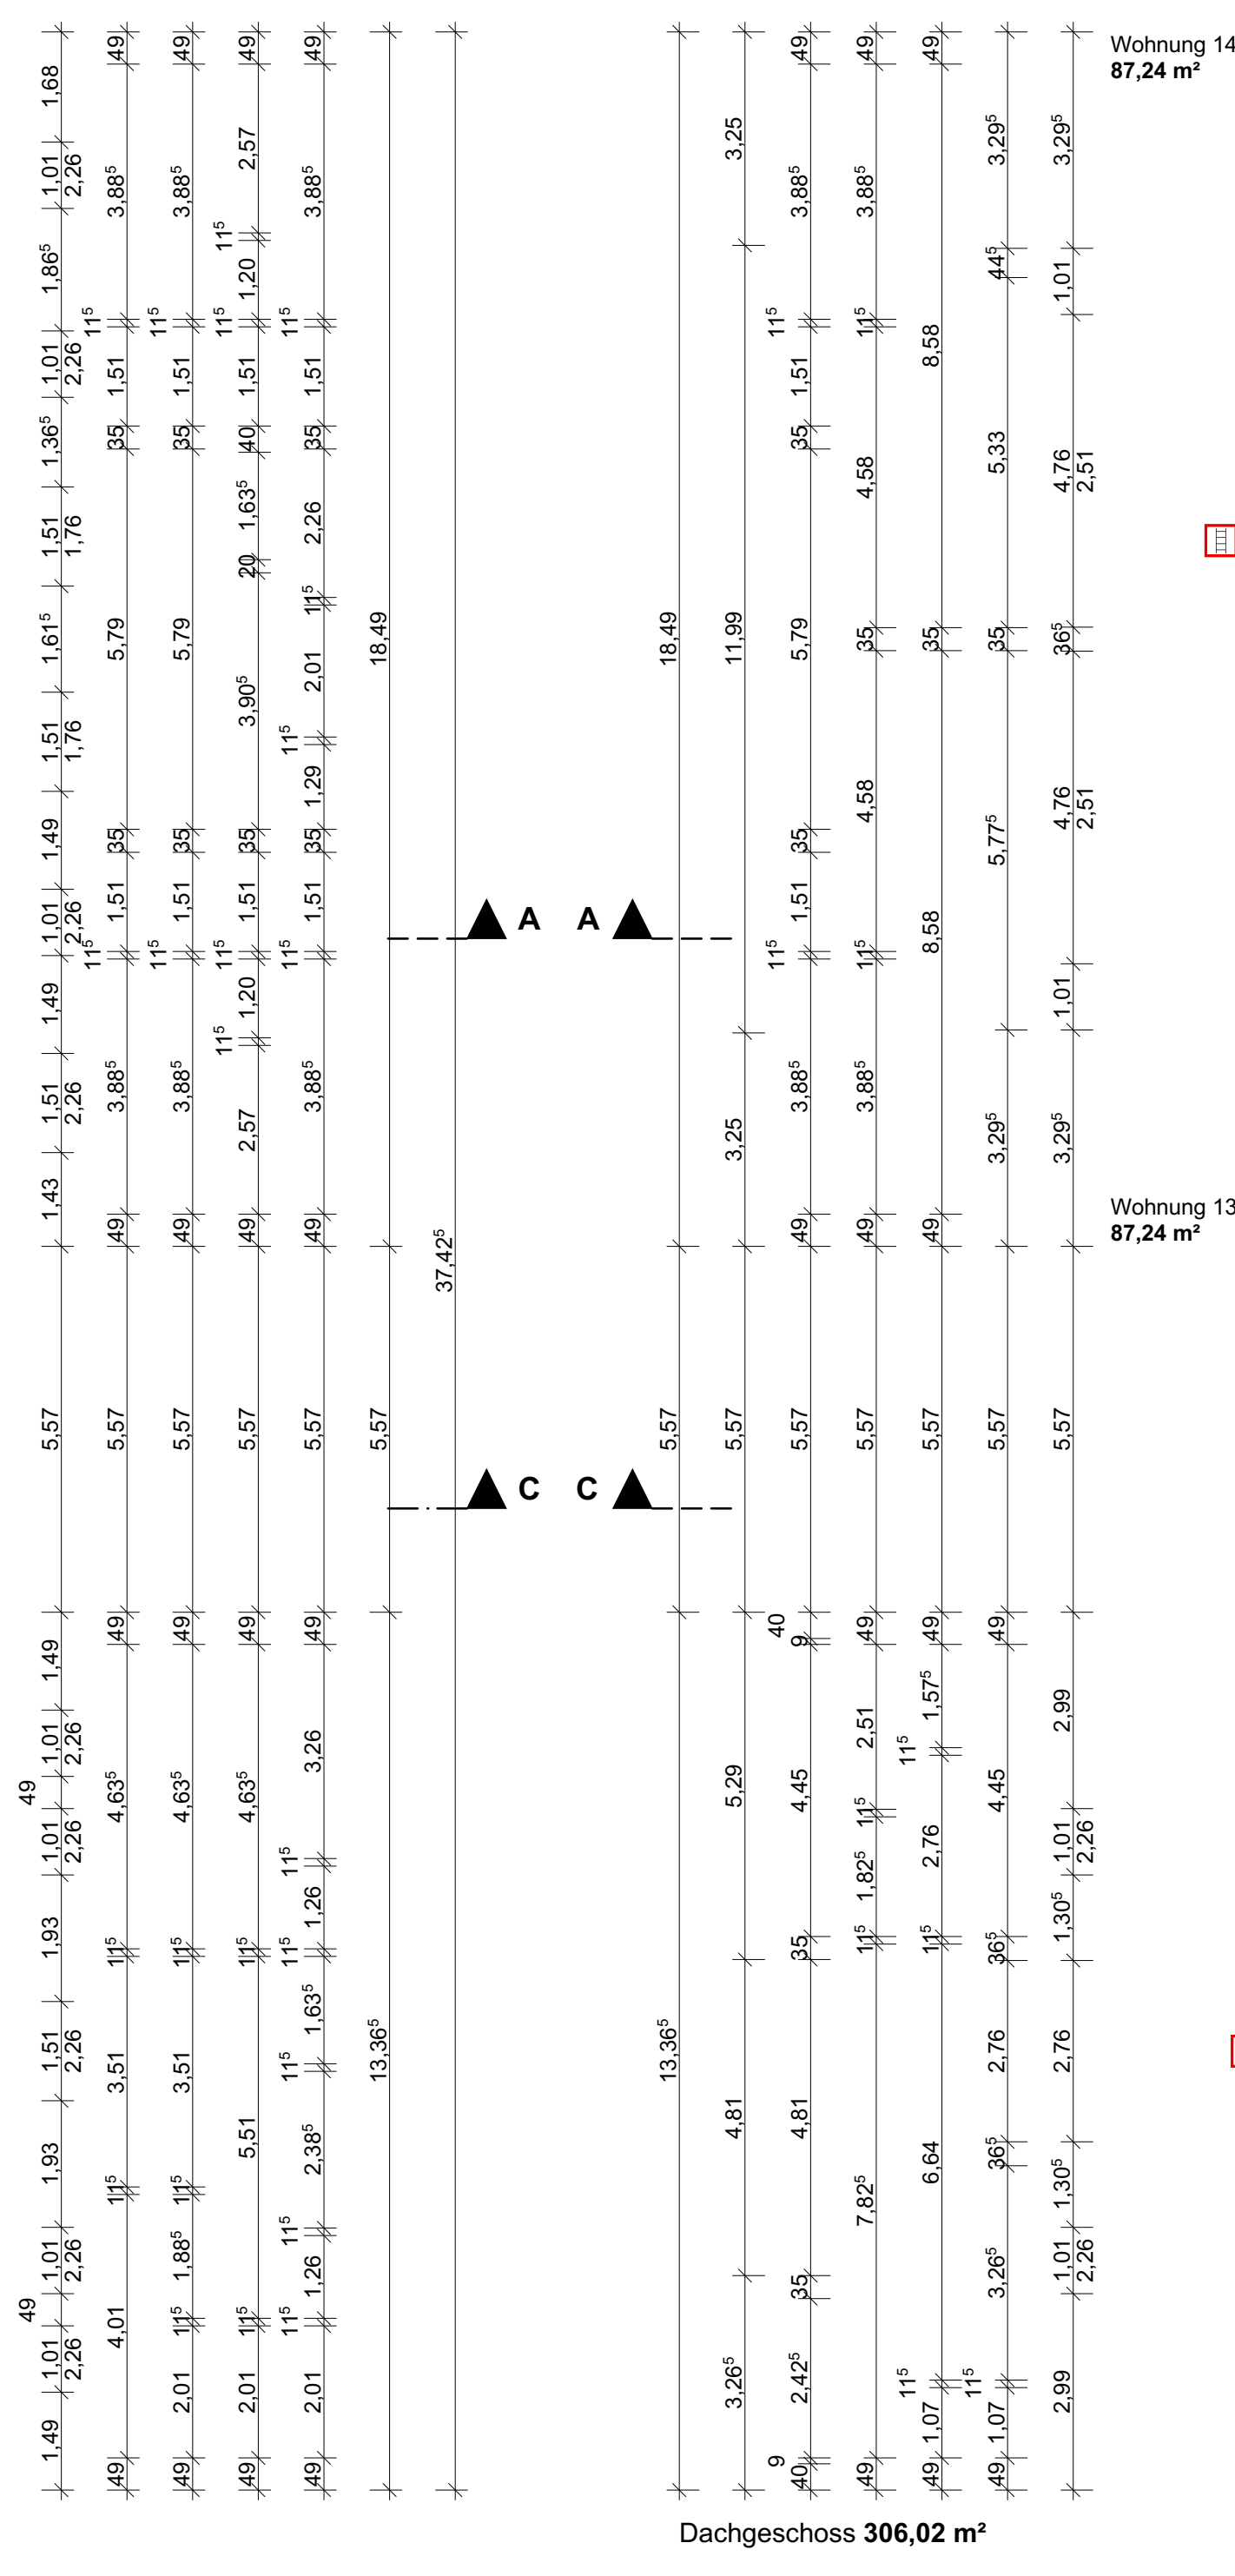
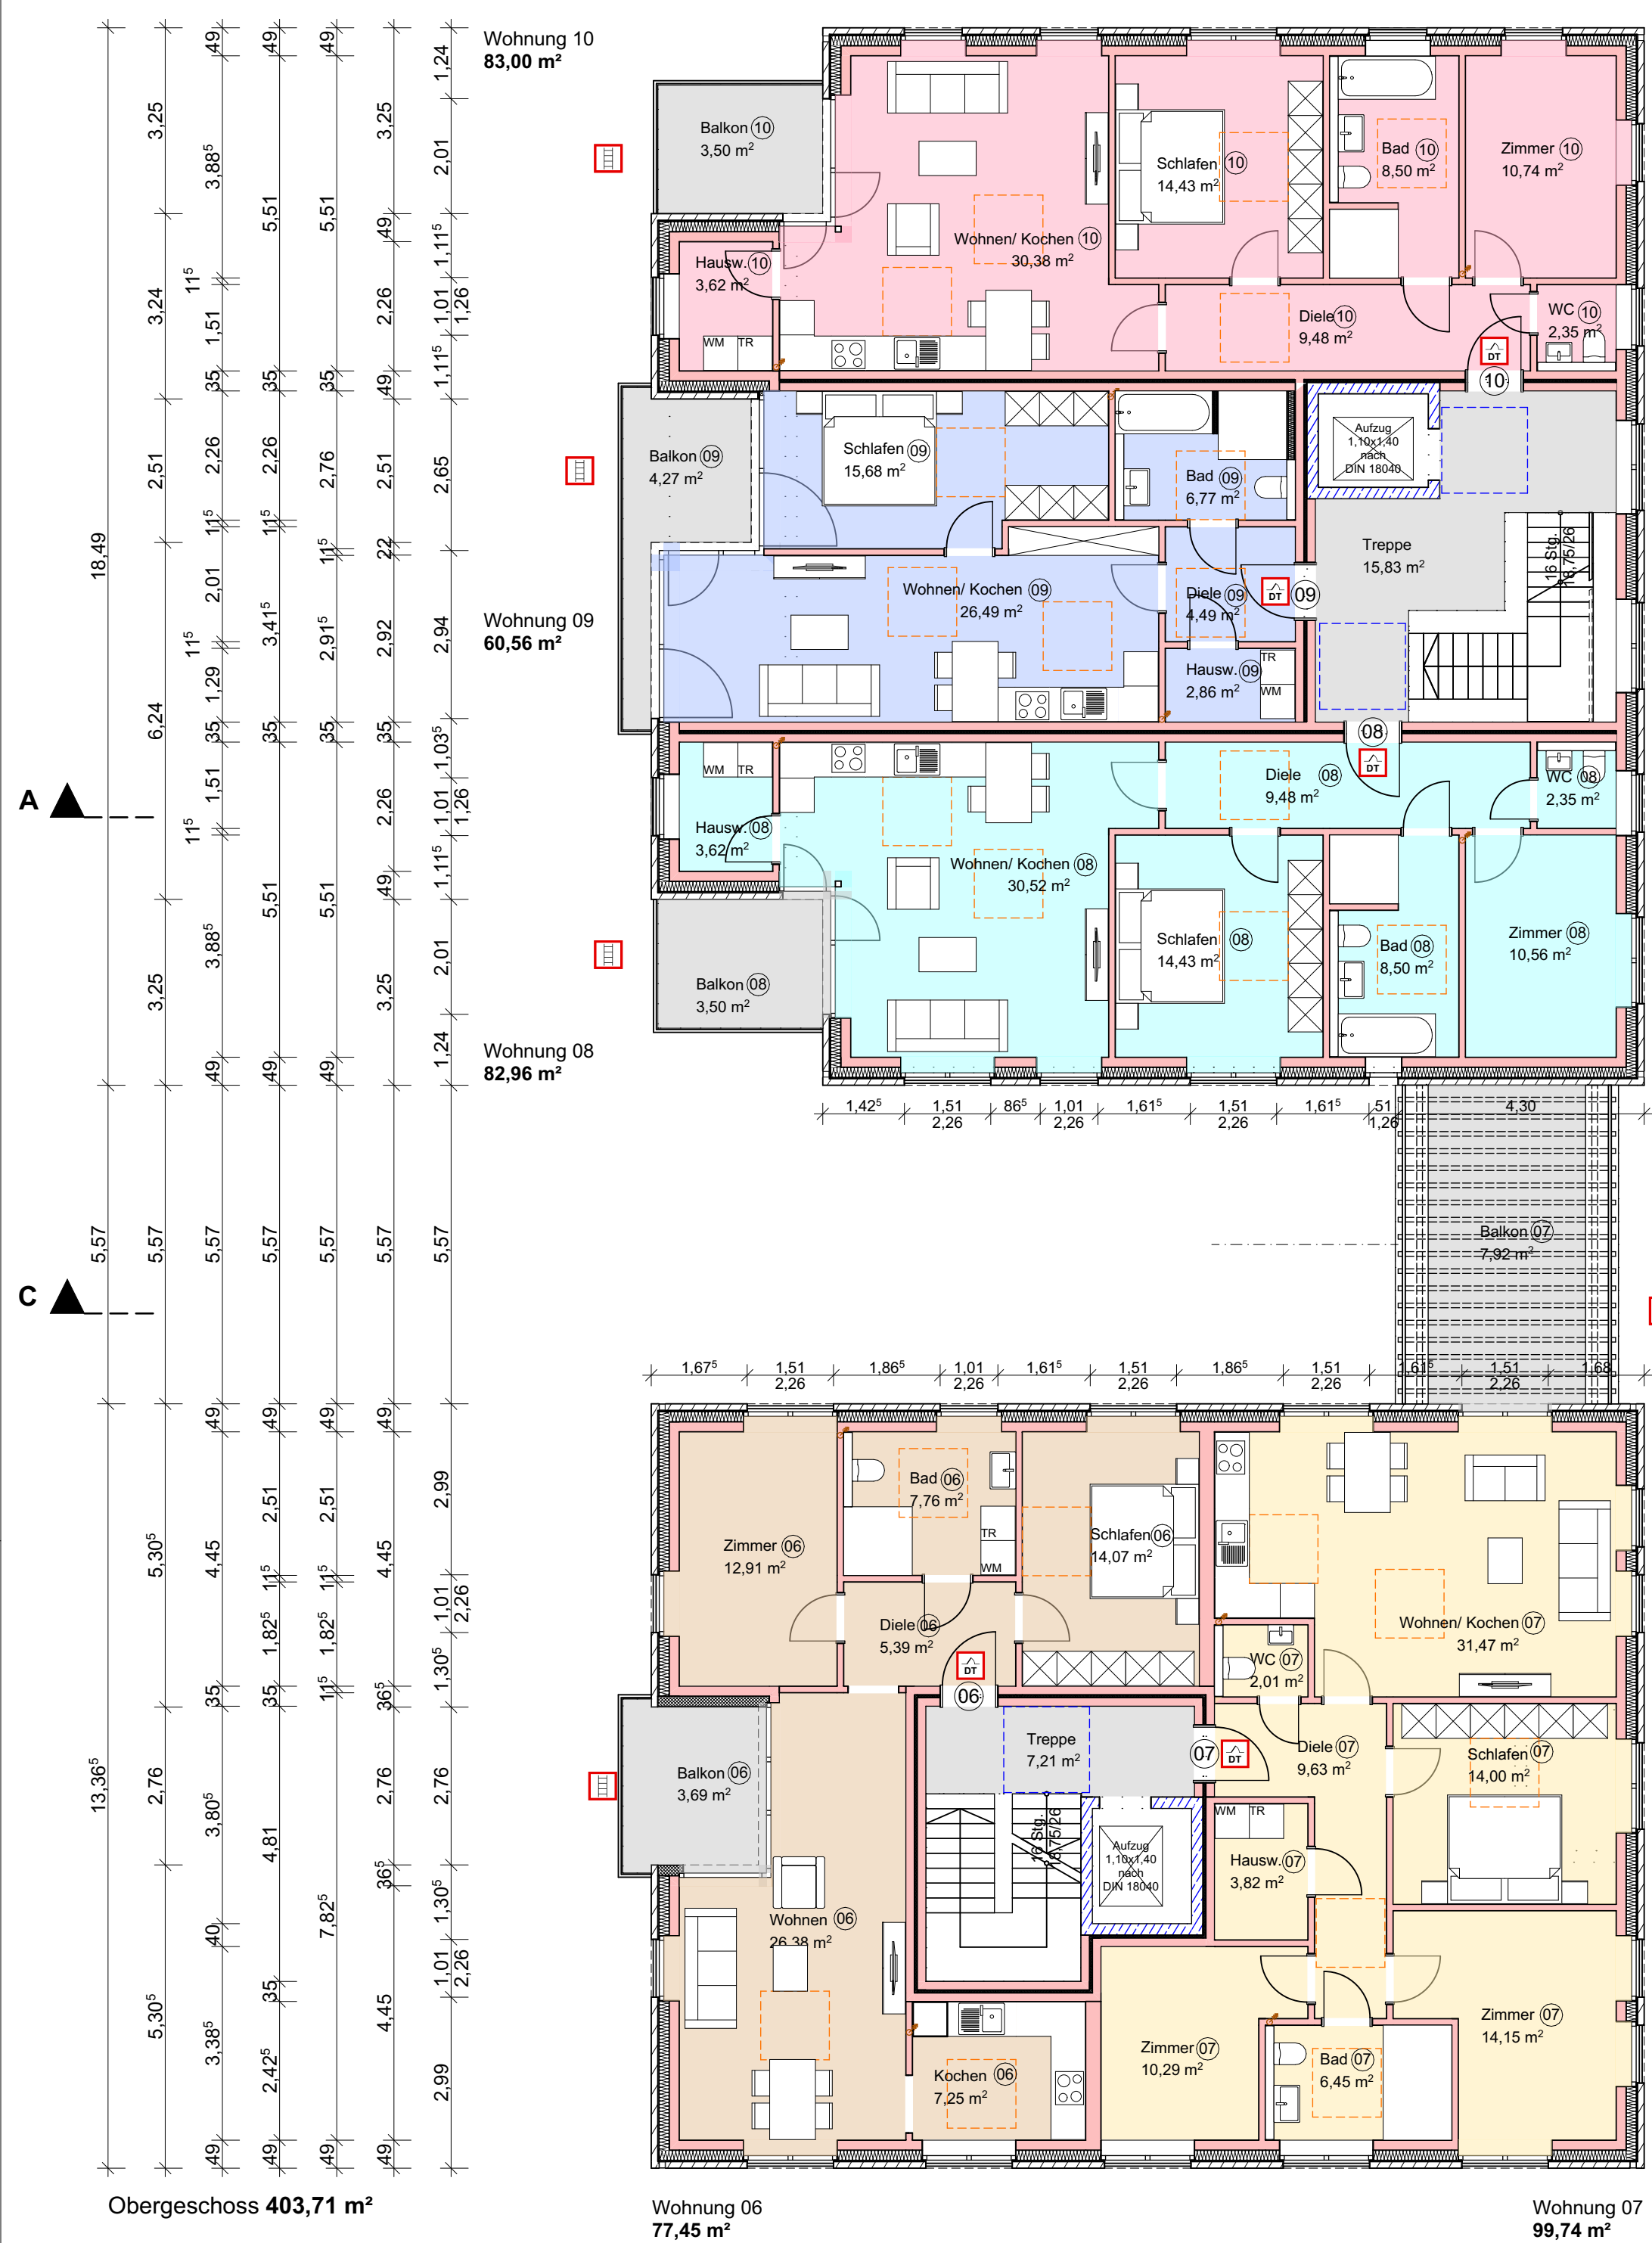
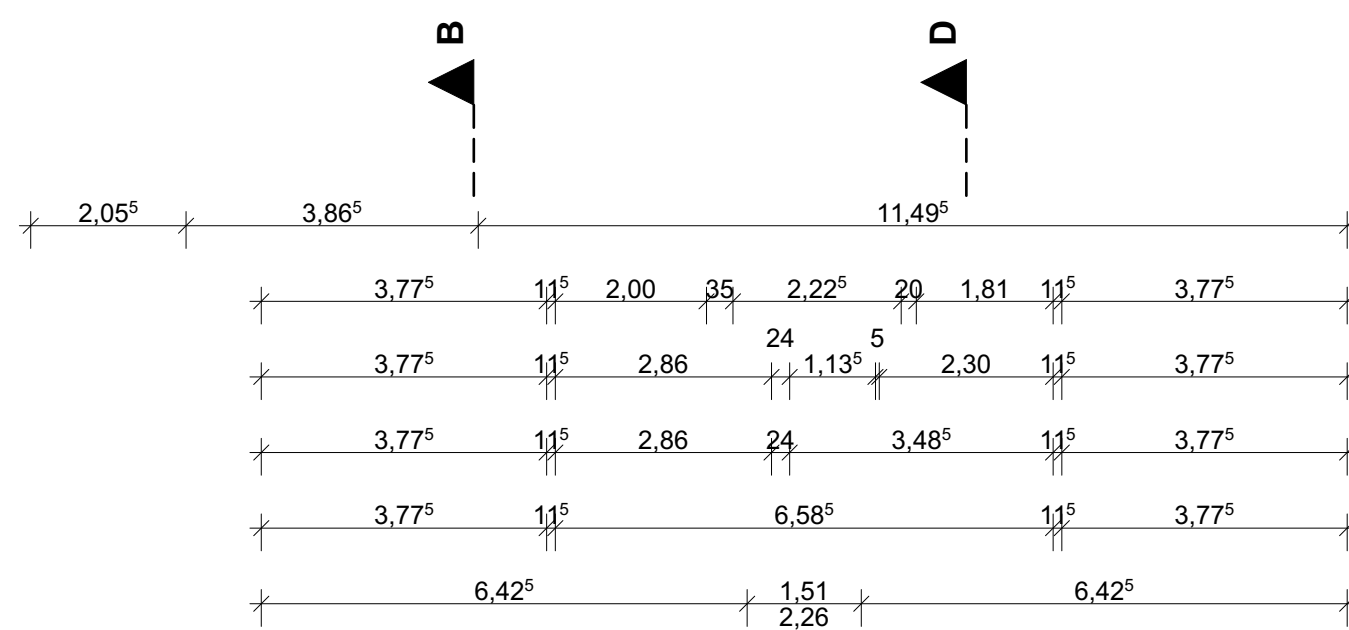
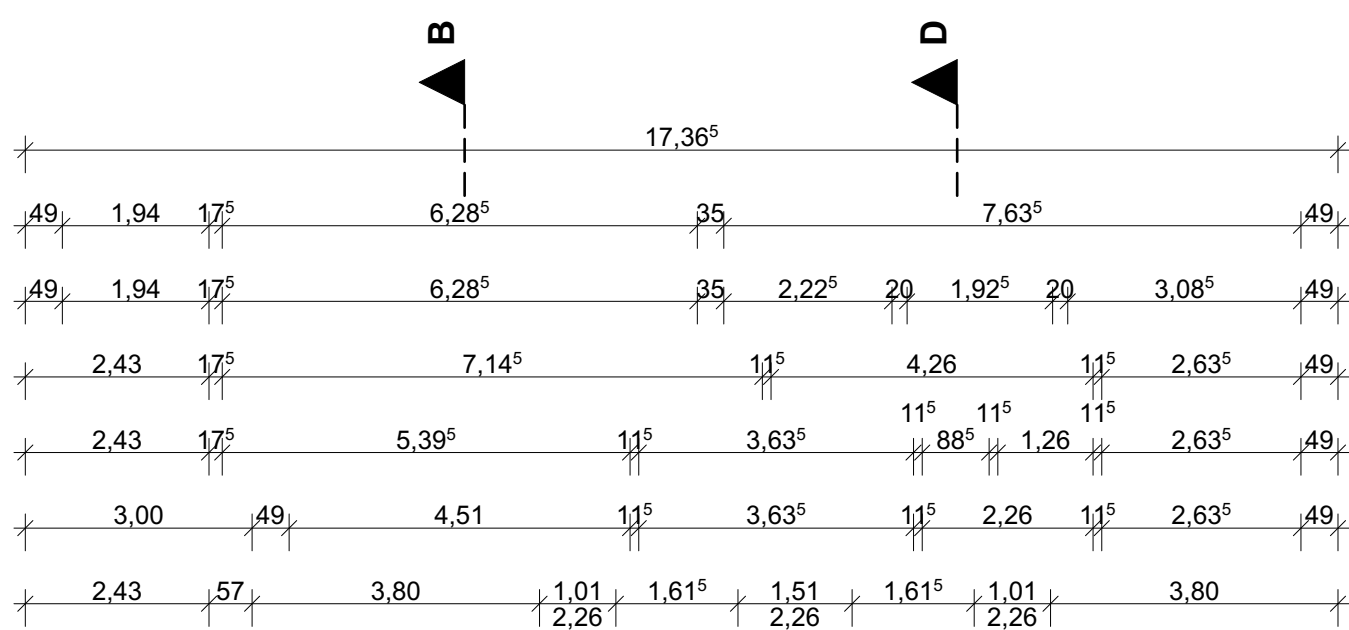


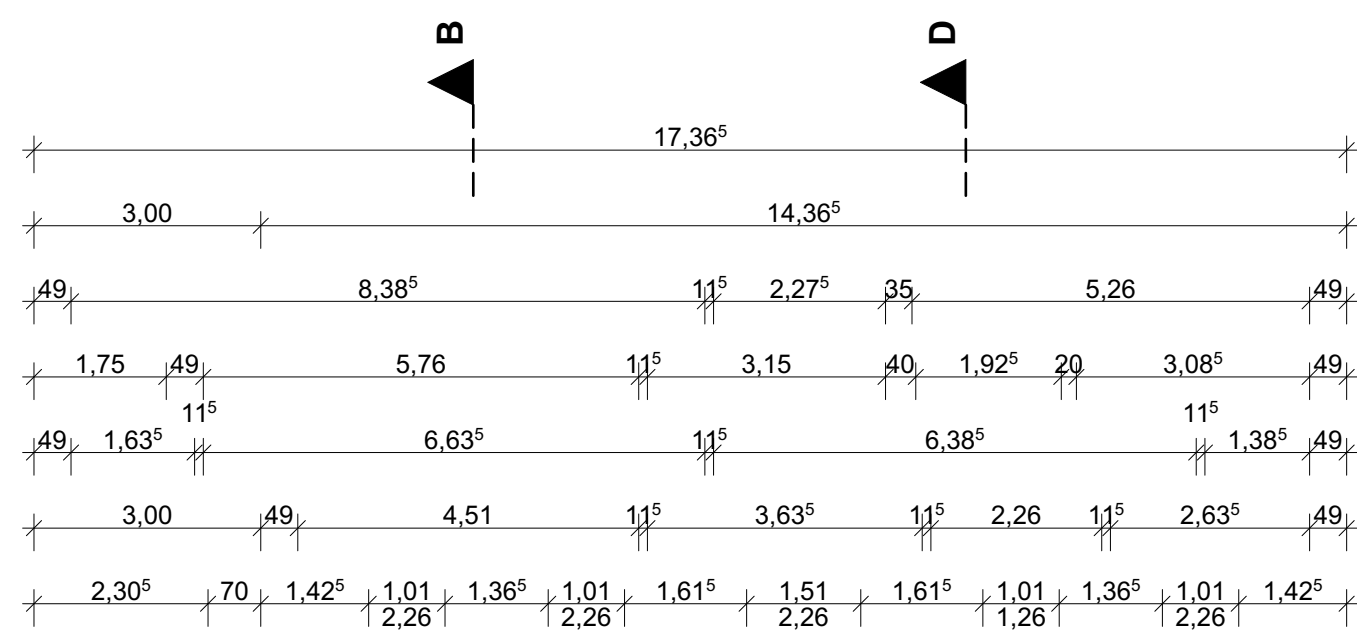


Obergeschoss

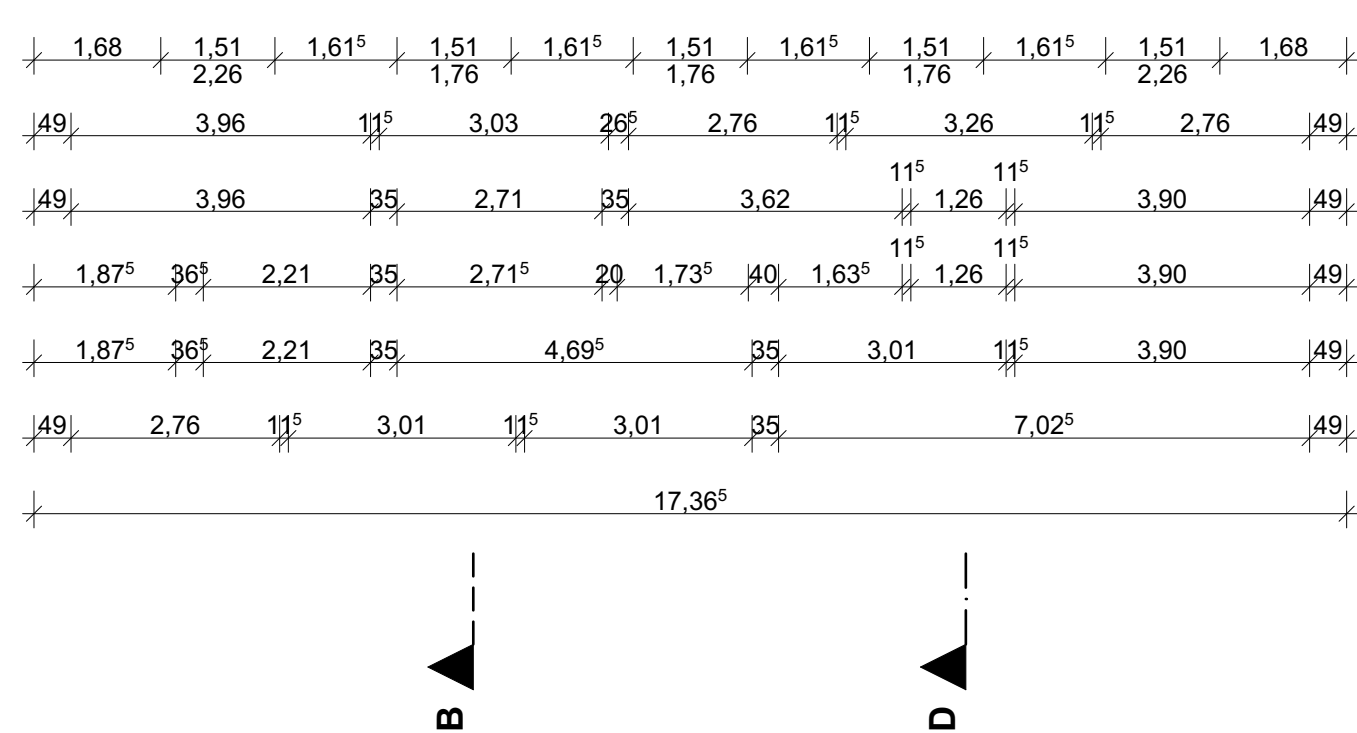

Dachgeschoss

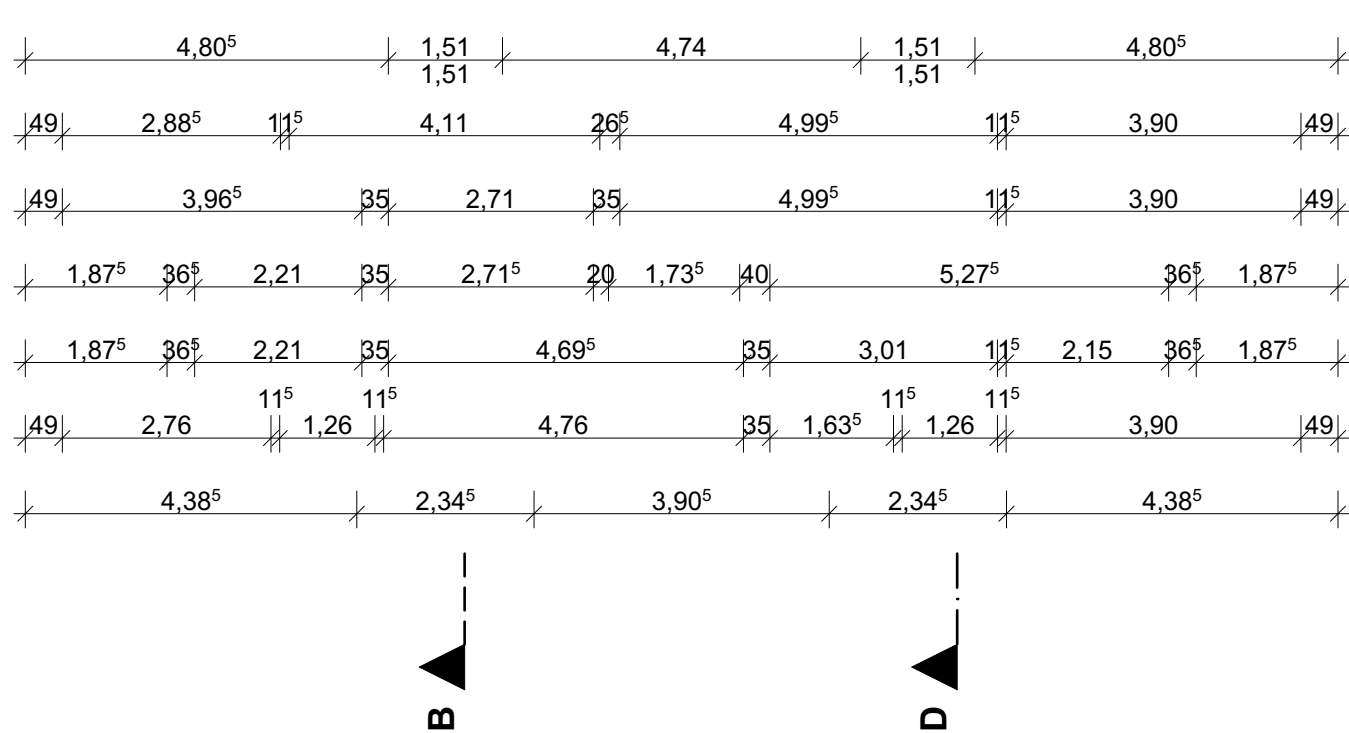

Spitzboden

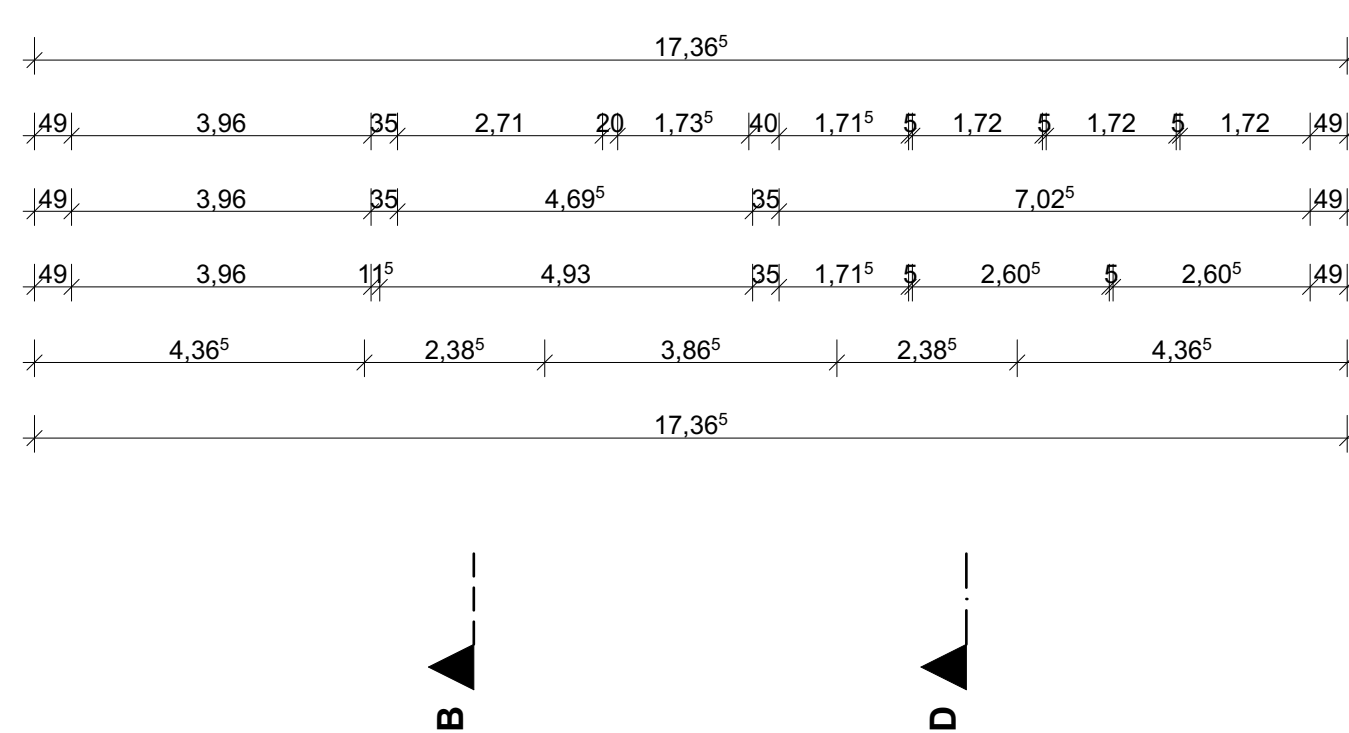

Alle tragende Wände und Decke hfh

Rangierfläche 120x120 cm



Rangierfläche 150x150 cm



Projekt
Errichtung von zwei
Mehrfamilienhäusern (14
WE) und einer Tiefgarage

Silberstraße 5, 48301 Nottun
Gemarkung: Nottun
Flurstück: 1000/1063, Teil aus 1500

Bauherr:
**DSW Baumanagement
GmbH**

Haverlandhöhe 4 48249 Dülmen
Tel.: 02594 9413-0

AIg
Architekten- und Ingenieurgesellschaft
Haverlandhöhe 4 48249 Dülmen
Tel.: 02594 9413-0
info@ai-g-architekten.de www.ai-g-architekten.de

Plan
Ober-, Dachgeschoss +
Spitzboden

Projektnummer	Maßstab	Datum	Gezeichnet	Plan-Nr.
REH-NOT-01	1:100	23.12.2021	RD/HBM	02