


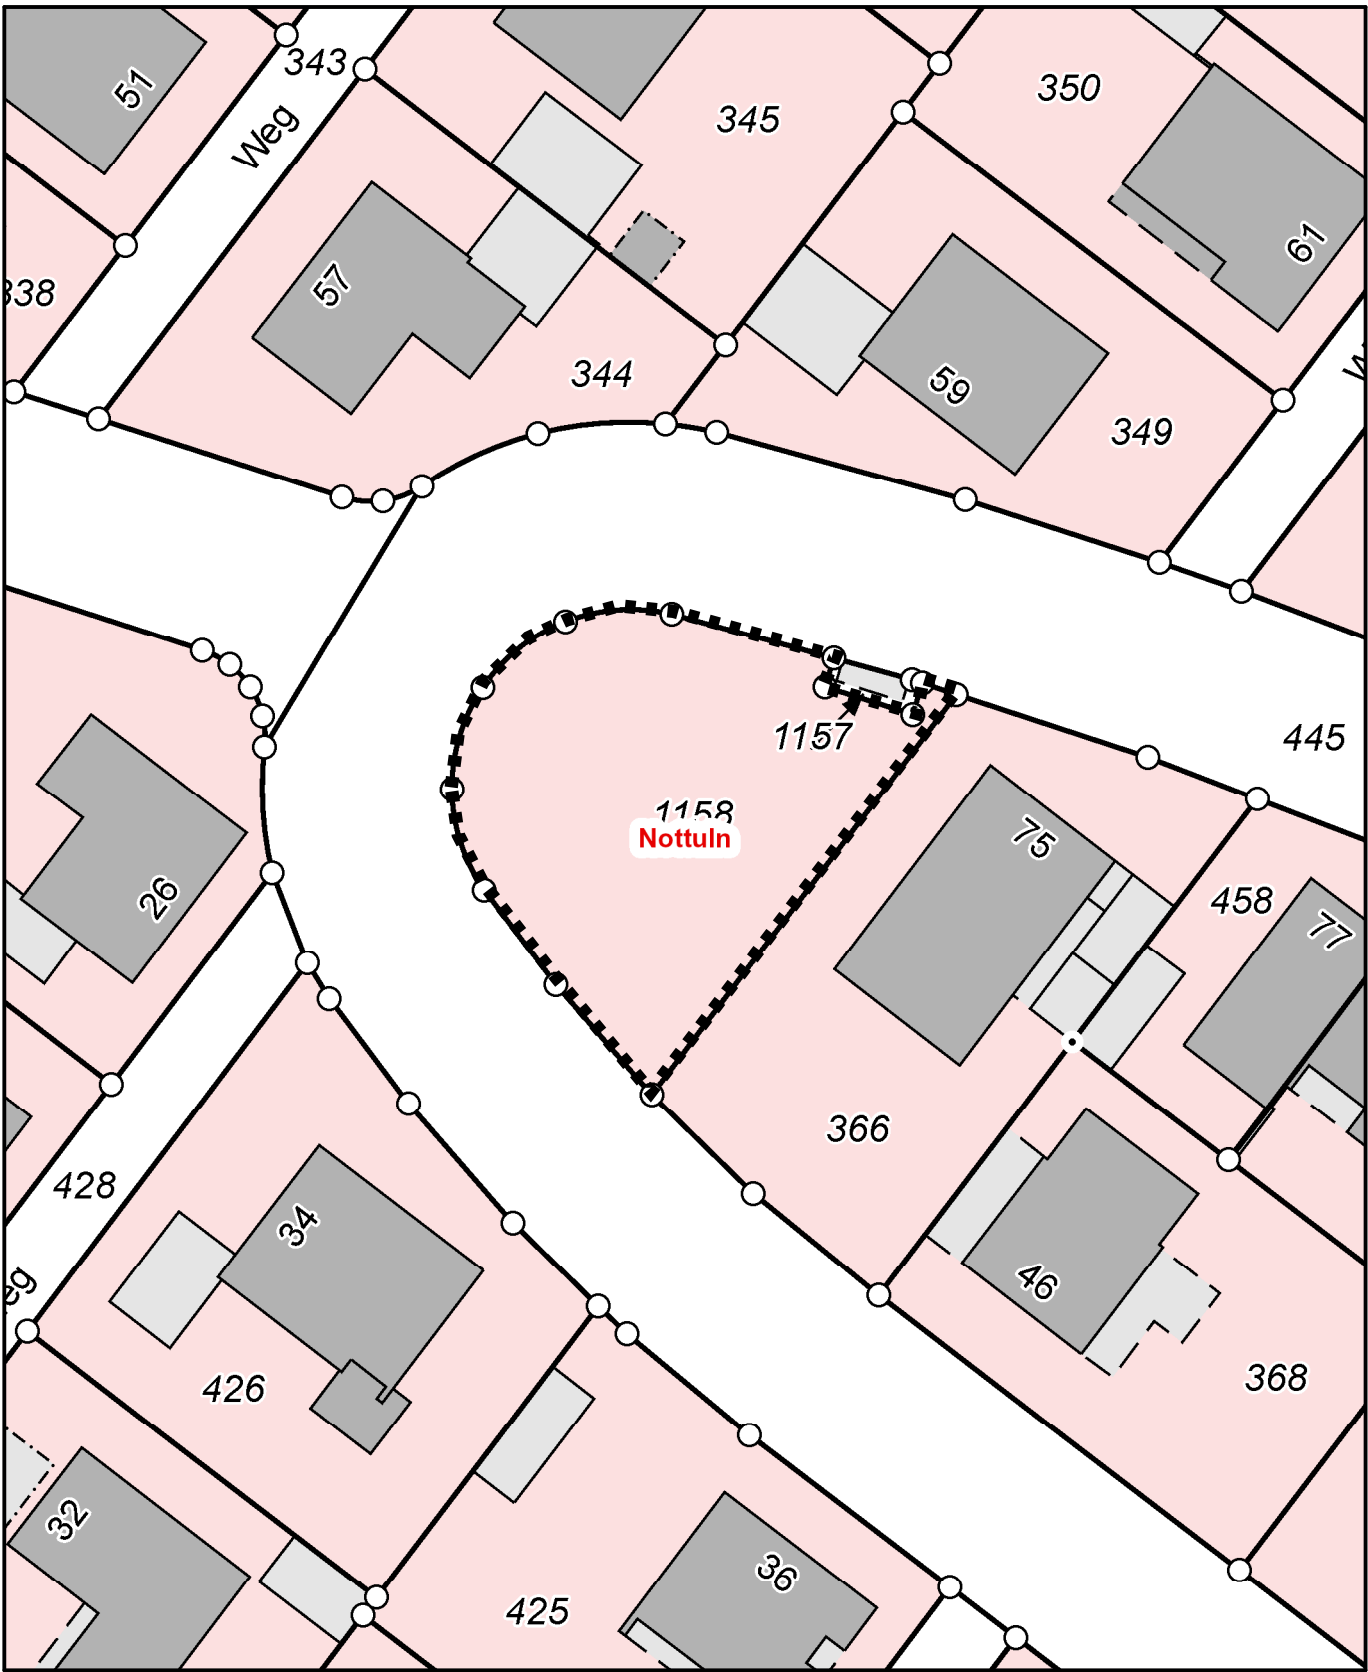

Maßstab: 1:500 0 5 10 15 Meter

■■■■■■ Änderungsbereich