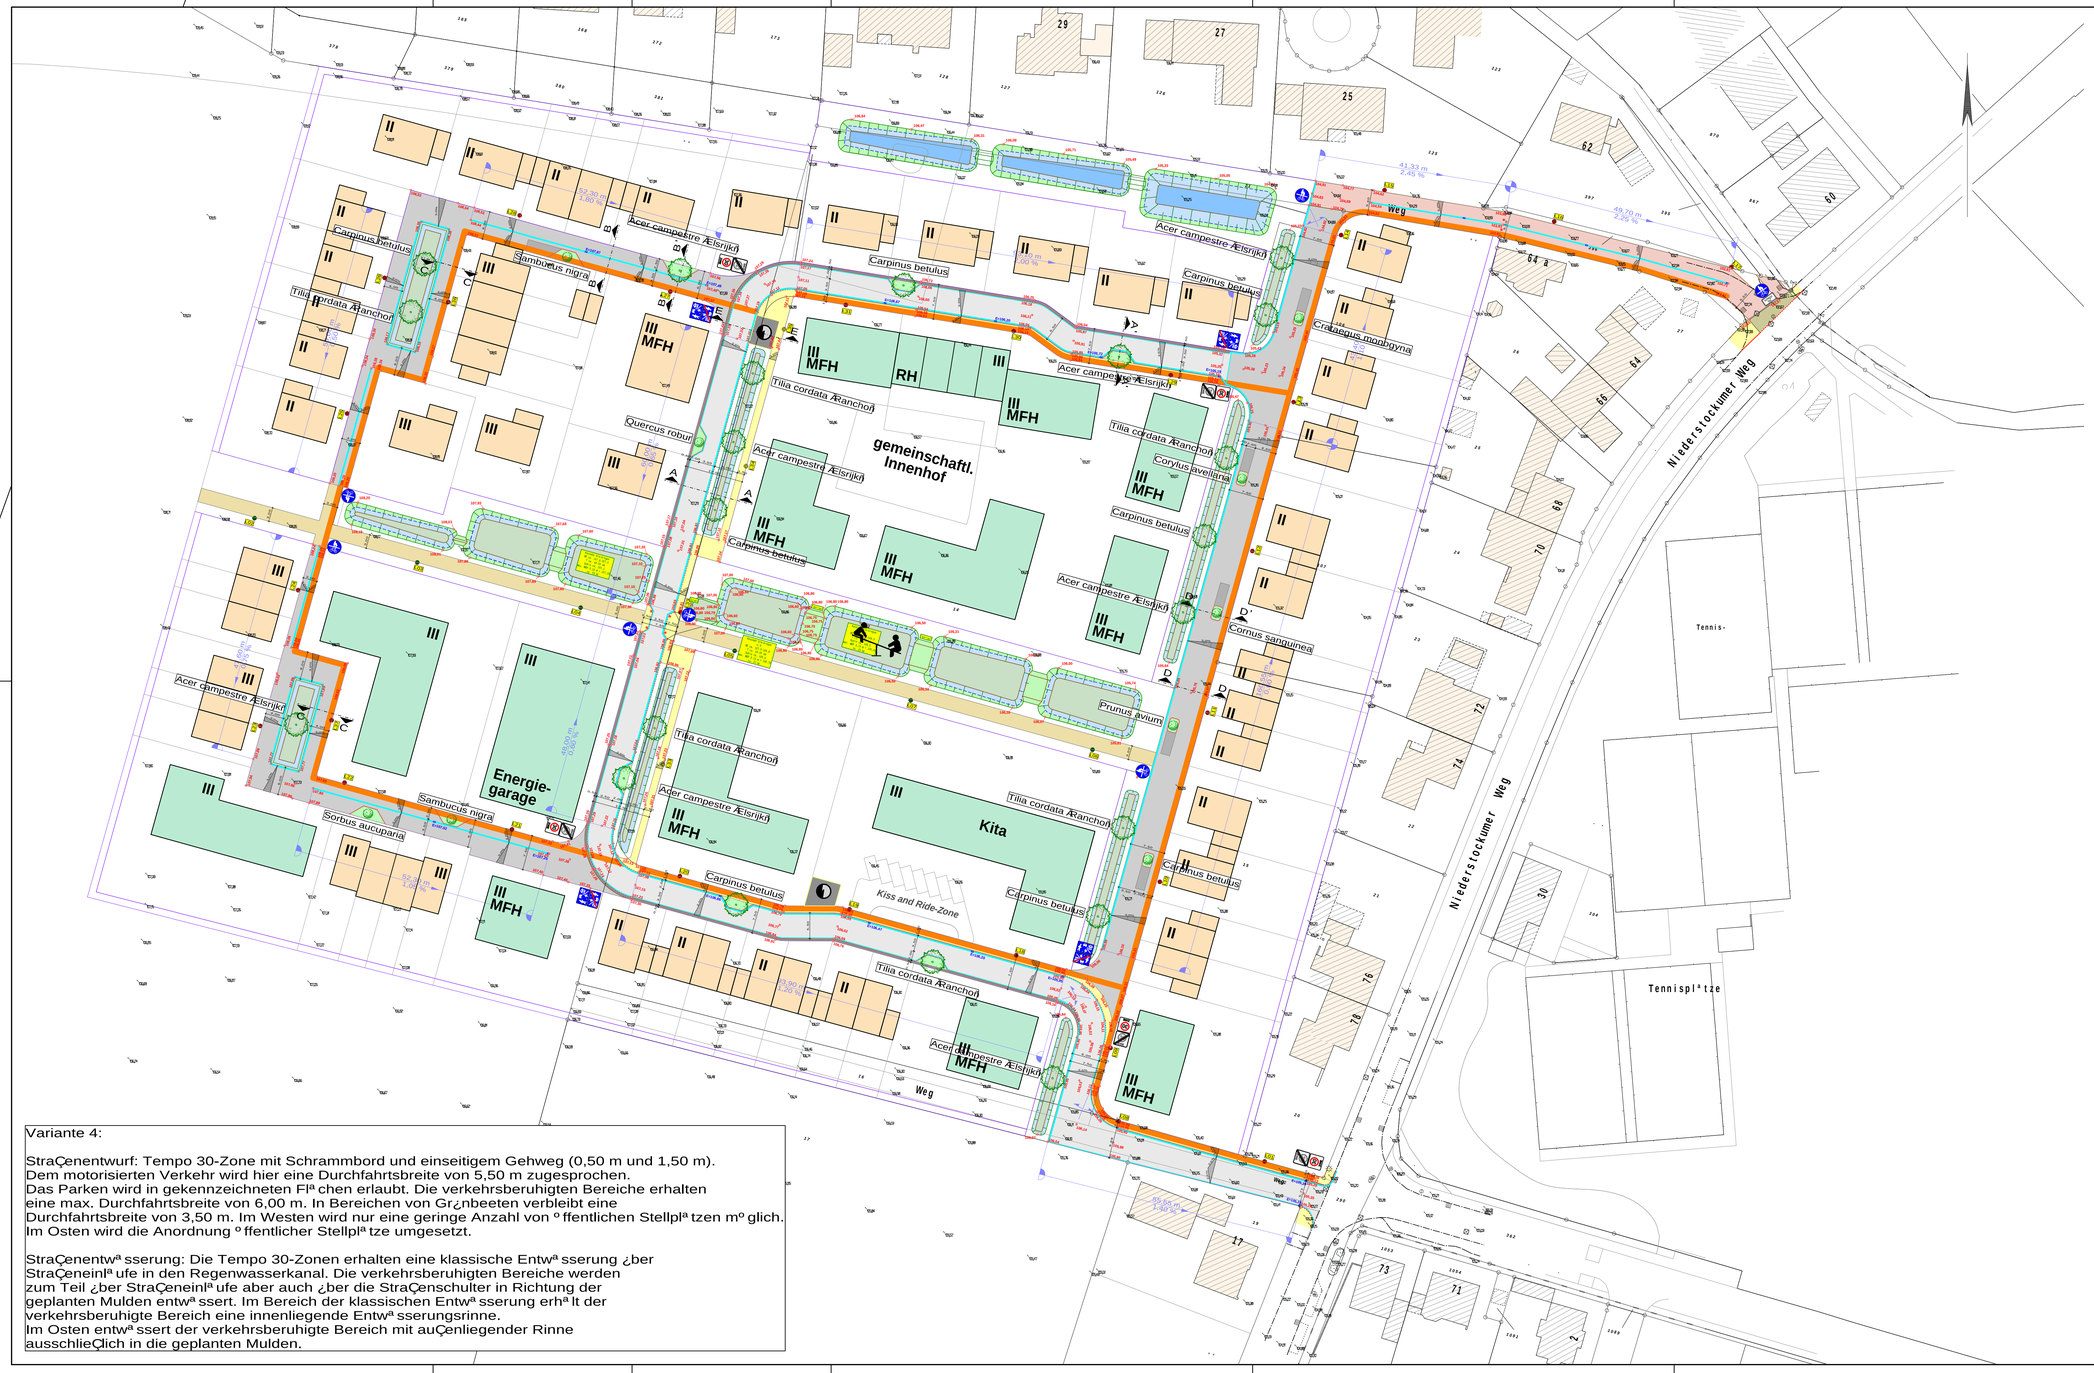

Legende:

- vorh. Gebäude
- gepl. Asphalt
- gepl. Pflasterfahrbahn
- gepl. Gehweg
- gepl. Grünfläche
- gepl. Geh- und Radweg, Dolomitsand
- gepl. Geh- und Radweg, Betonsteinpflaster 20/10/10
- gepl. Stellplatz
- gepl. Bordstein
- gepl. abgesenkter Bordstein
- gepl. Läufer
- gepl. Tiefbord / Winkelstein
- gepl. 2-reihige Rinne
- vorh. Einlauf
- vorh. Leuchte
- gepl. Leuchte
- vorh. Baum
- gepl. Baum
- gepl. Strauch/Bodendecker
- 56,31 Bestandshöhe
- vorh. Kanaldeckel
- vorh. Schild
- vorh. Warnschild
- vorh. Hydrant
- vorh. Gasschieber
- vorh. Wasserkappe
- gepl. Versorgertrasse

Variante 4:

StraÇenentwurf: Tempo 30-Zone mit Schrammbord und einseitigem Gehweg (0,50 m und 1,50 m).
Dem motorisierten Verkehr wird hier eine Durchfahrtsbreite von 5,50 m zugesprochen.
Das Parken wird in gekennzeichneten Flˆchen erlaubt. Die verkehrsberuhigten Bereiche erhalten eine max. Durchfahrtsbreite von 6,00 m. In Bereichen von Gr¿nbeeten verbleibt eine Durchfahrtsbreite von 3,50 m. Im Westen wird nur eine geringe Anzahl von ºffentlichen Stellplˆtzen mºglich.
Im Osten wird die Anordnung ºffentlicher Stellplˆtze umgesetzt.

StraÇenentwˆsserung: Die Tempo 30-Zonen erhalten eine klassische Entwˆsserung ¿ber StraÇeneinlˆufe in den Regenwasserkanal. Die verkehrsberuhigten Bereiche werden zum Teil ¿ber StraÇeneinlˆufe aber auch ¿ber die StraÇenschulter in Richtung der geplanten Mulden entwˆssert. Im Bereich der klassischen Entwˆsserung erhˆlt der verkehrsberuhigte Bereich eine innenliegende Entwˆsserungsrinne.
Im Osten entwˆssert der verkehrsberuhigte Bereich mit auÇenliegender Rinne ausschlieÇlich in die geplanten Mulden.

Index:	nderungen:	Datum:	Gez:

NRW.URBAN
Kommunale Entwicklung GmbH
Planung | Steuerung | Bau
RevierstraÇe 3 Tel.: 0231 / 4341-0
44379 Dortmund Fax.: 0231 / 4341-325
NRW.URBAN Gemeinsam lebendige Räume schaffen

PLANUNG UND ABWICKLUNG VON VERKEHRSANLAGEN UND INGENIEURBAUWERKEN
Osttor 43
48324 Sendenhorst
Tel. 02526 / 1026
Fax 02526 / 1025-5
info@gnegel.net
www.gnegel.net
GNEGEL GMBH

Gemeindewerke Nottuln
Fachbereich 4
StiftstraÇe 10 · 48301 Nottuln

Projekt:	Baulandentwicklung Nottuln Bebauungsplan Nr. 161 Niederstockumer Weg Nottuln		
Planbezeichnung:	Hˆhenplan Entwurf StraÇe Plotbox: StraÇenentwurf		
MaÇstab:	1 : 500	Projektnummer:	23053
Datum:	06.05.2025	Bearbeitung:	P.P. / K.S.
Auftraggeber 2025		Aufgestellt Sendenhorst, ... 2025	

L:\3053\3053\DP\3053 aktueller Rev\DP\ Druckdatum: 06.05.2025