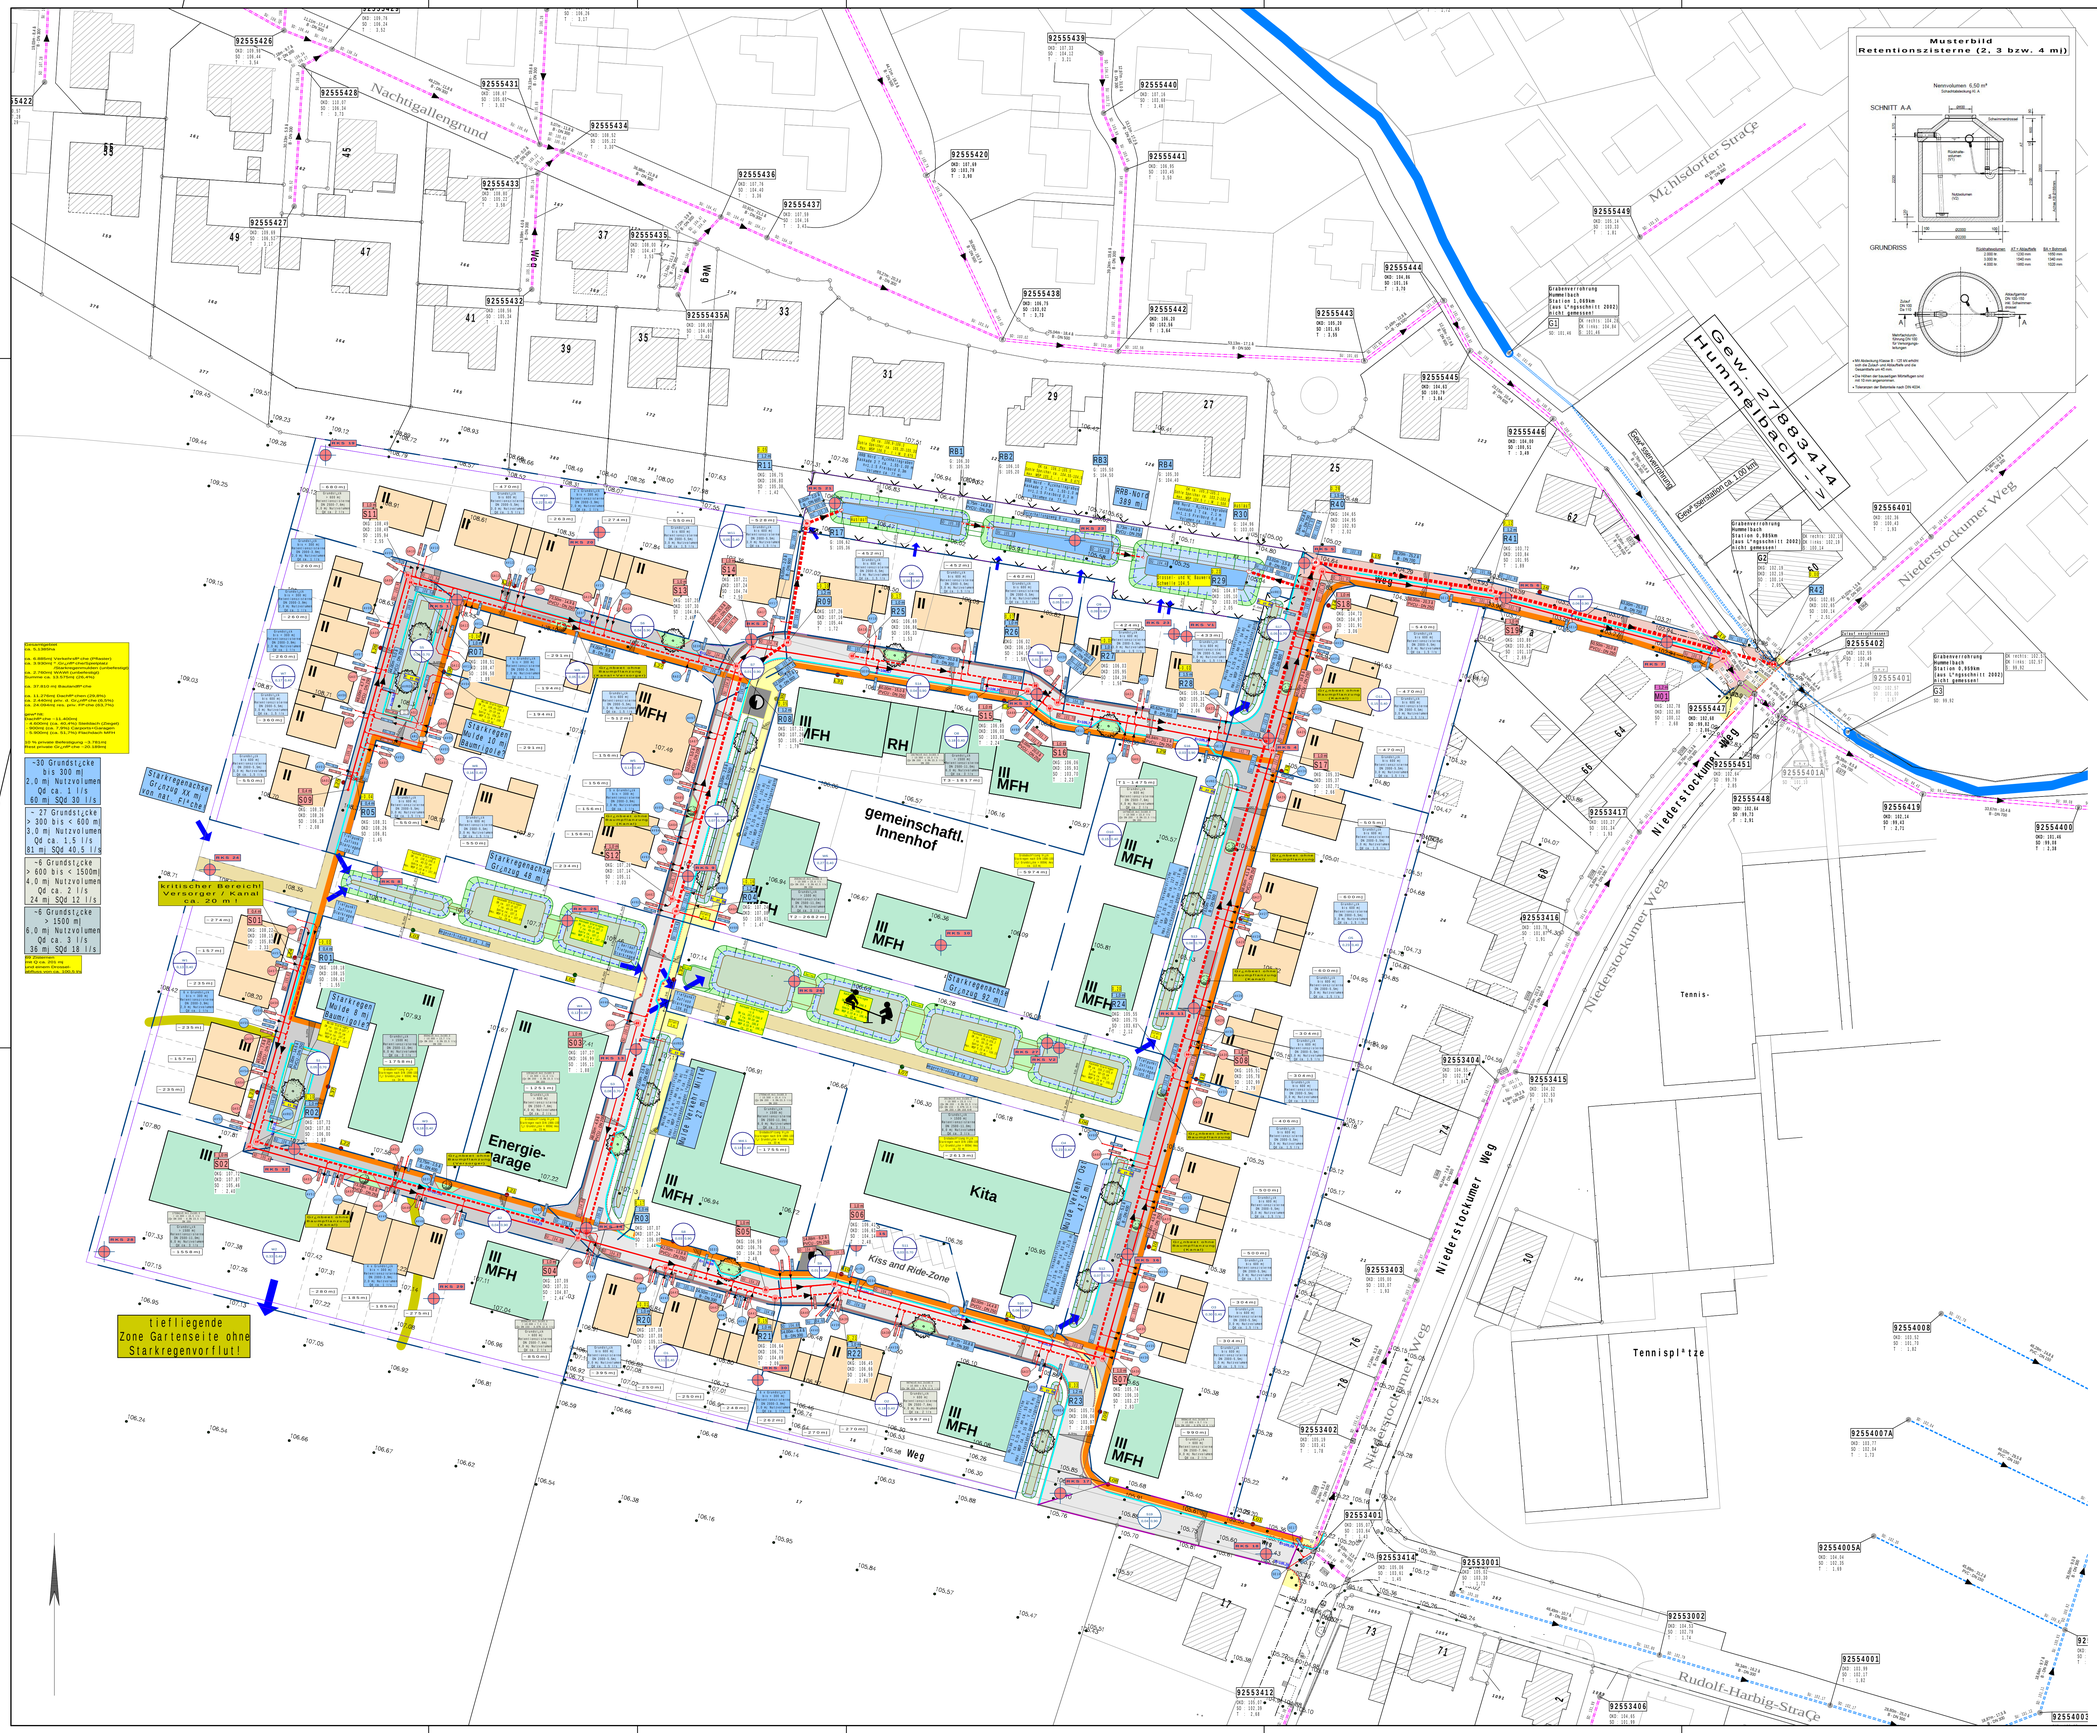

Index:	nderungen:	Datum:	Gez:

NRW.URBAN
Kommunale Entwicklung GmbH
Planung | Steuerung | Bau
RevierstraÊe 3 Tel.: 0231 / 4341-0
44379 Dortmund Fax.: 0231 / 4341-325
NRW.URBAN Gemeinsam lebenswerte Räume schaffen.

PLANUNG UND ABWICKLUNG VON VERKEHRSANLAGEN UND INGENIEURBAUWERKEN
Osttor 43
48324 Sendenhorst
Tel. 02526 / 1026
Fax 02526 / 1025-5
info@gnegel.net
www.gnegel.net
GNEGEL GMBH

Gemeindewerke Nottuln

Fachbereich 4

StiftstraÊe 10 - 48301 Nottuln

Projekt:	Baulandentwicklung Nottuln Bebauungsplan Nr. 161 Niederstockumer Weg Nottuln		
Planbezeichnung:	Lageplan Entwurf Plotbox:Kanalplan 500		
MaÊstab:	1 : 500	Projektnummer:	23053
Datum:	06.05.2025	Bearbeitung:	
Auftraggeber 2025		Aufgestellt Sendenhorst, ... 2025	

Gemeinde Nottuln

I:\2023\23053\DP\23053 Entwurf Plan\DP\Planlayout 06.05.2025