


LEGENDE

- Umgrenzung Projektfläche
- Öffentliche Erschließung
- Wohnbaufläche
- Private Grünfläche
- Öffentliche Grünfläche
- Retentionsmulde
- Regenrückhaltebecken

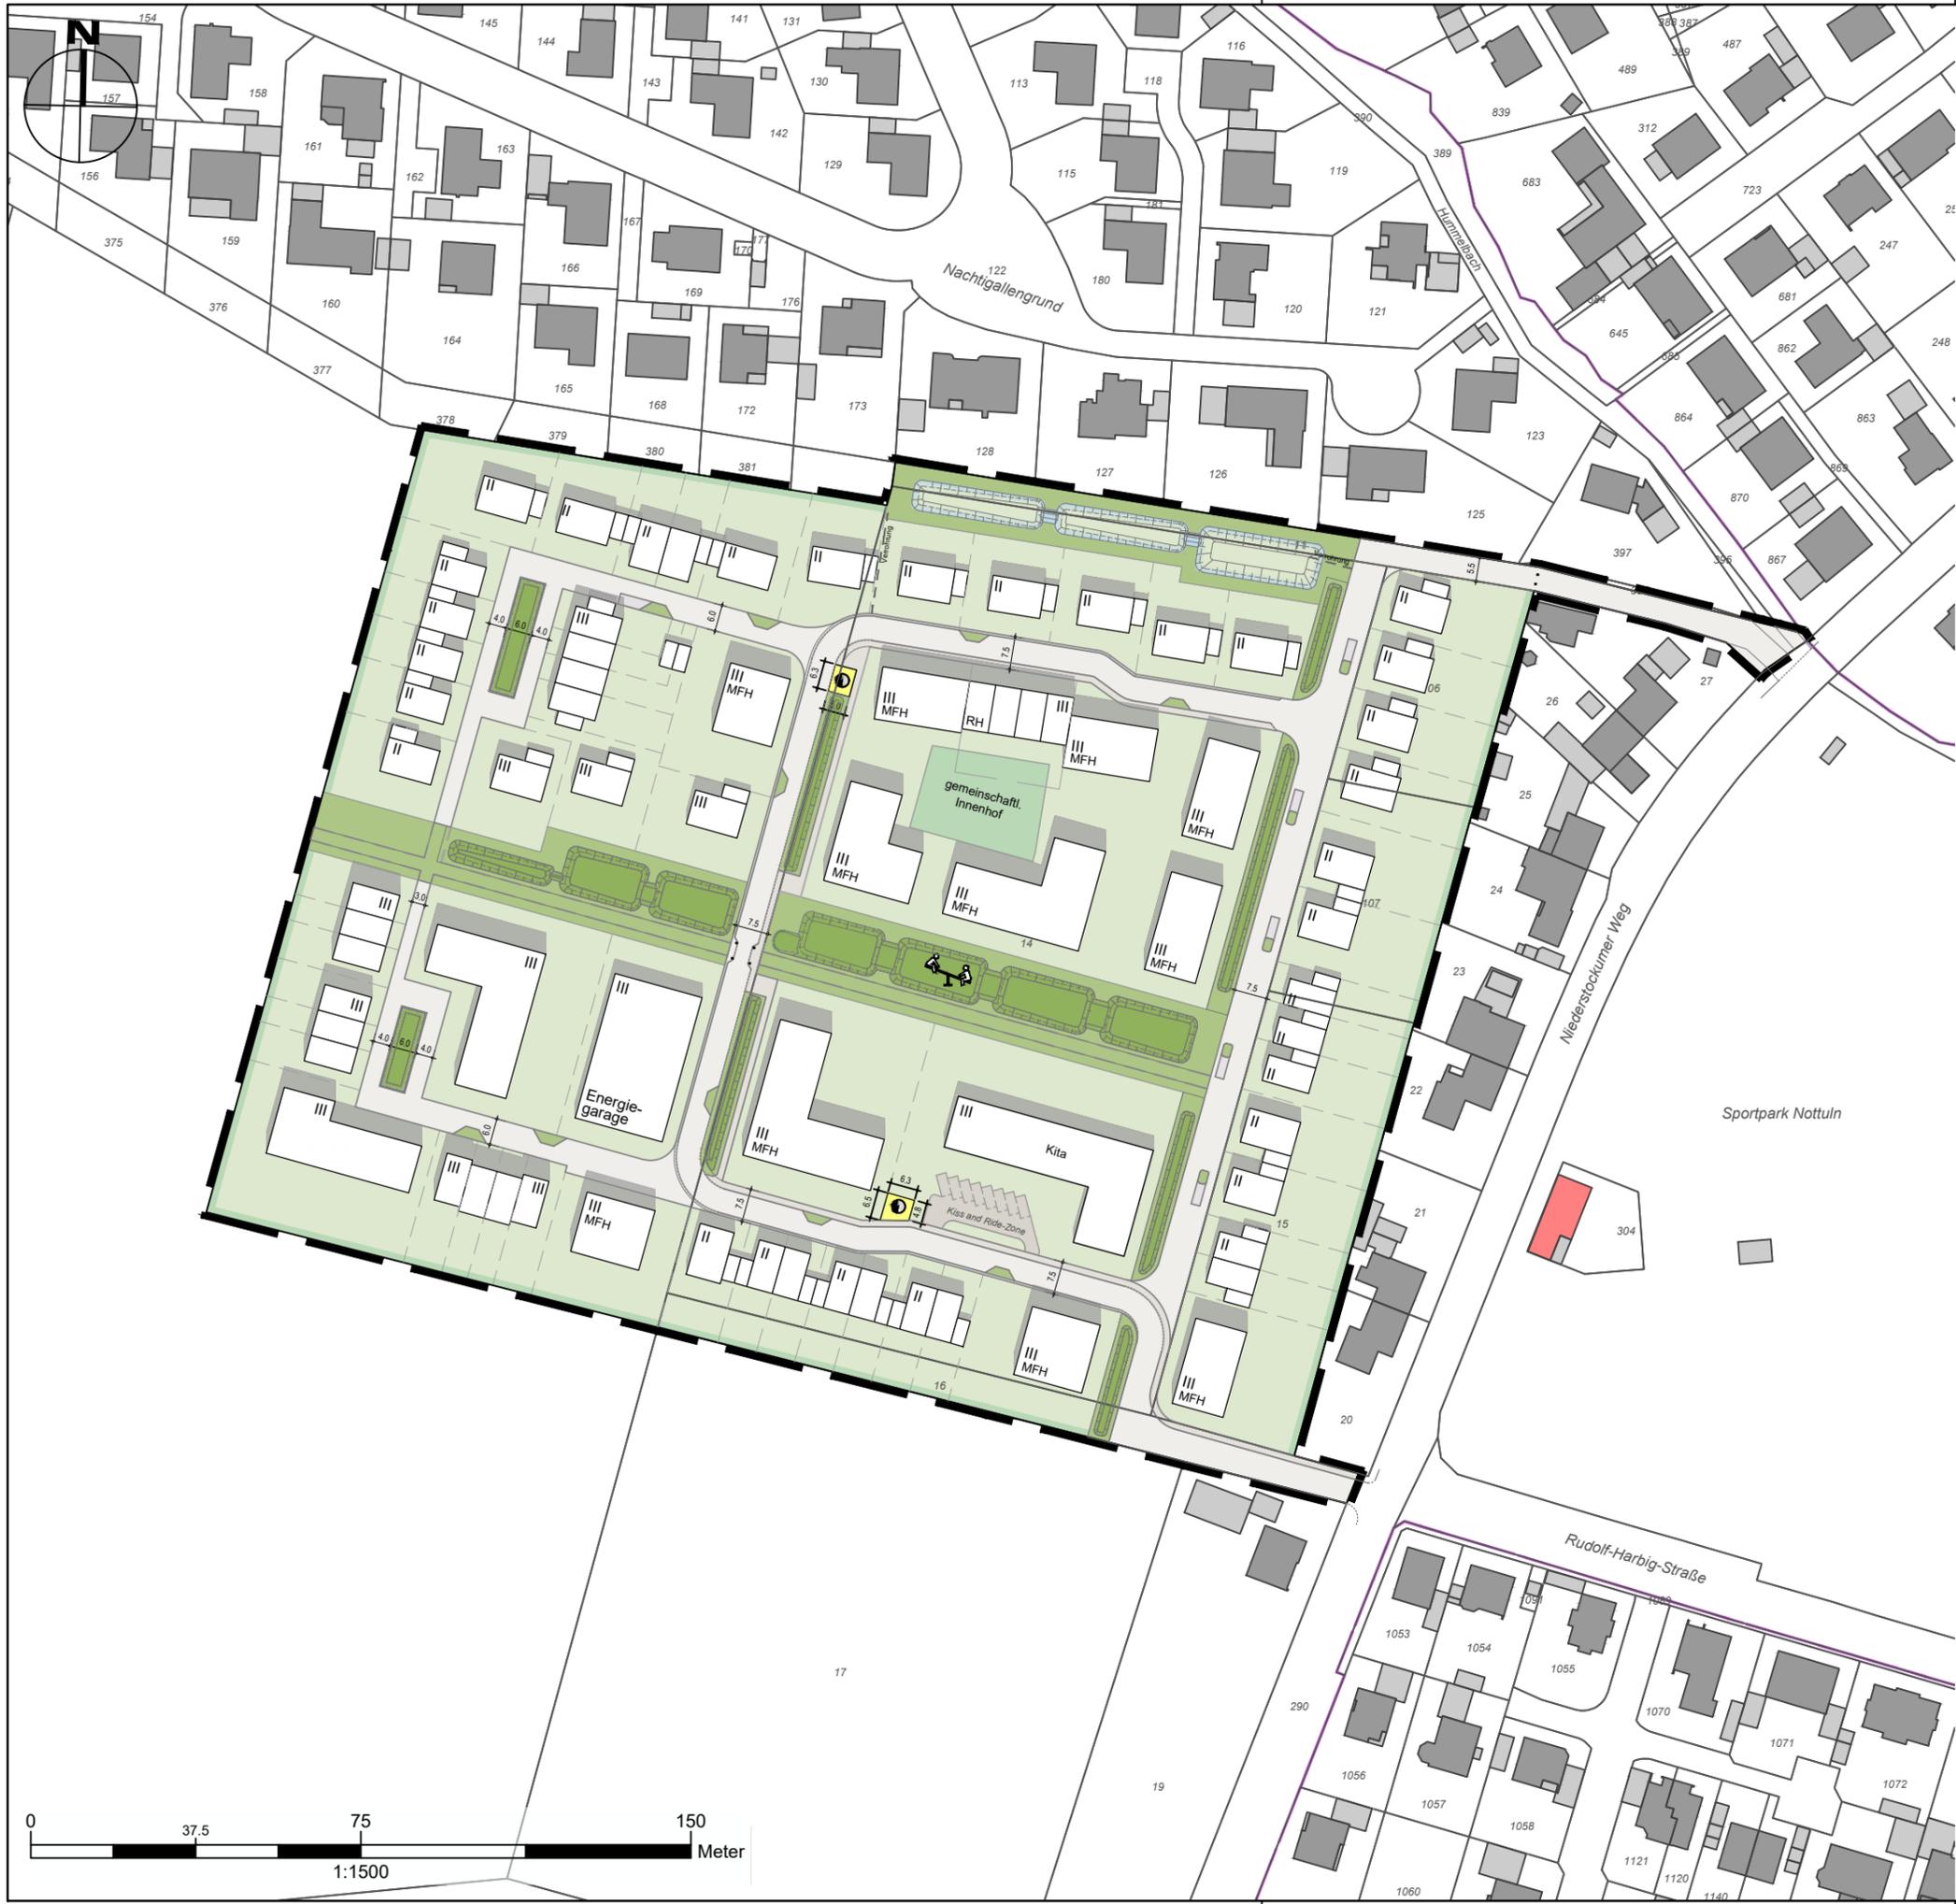

**Städtebaulicher Entwurf**  
**Nottuln Niederstockumer Weg**  
 Entwurf

Kooperative Baulandentwicklung  
 Datum: 05.05.2025 | Maßstab: 1:1.500 (A3)  
 Entwurf: J. Busch | Gez.: M. Kahlert



Quelle: ALKIS/DOP Land NRW (2023) www.govdata.de/dl-de/zero-2-0